


Em cópias deste desenho com formato diferente do A1 atender à escala gráfica

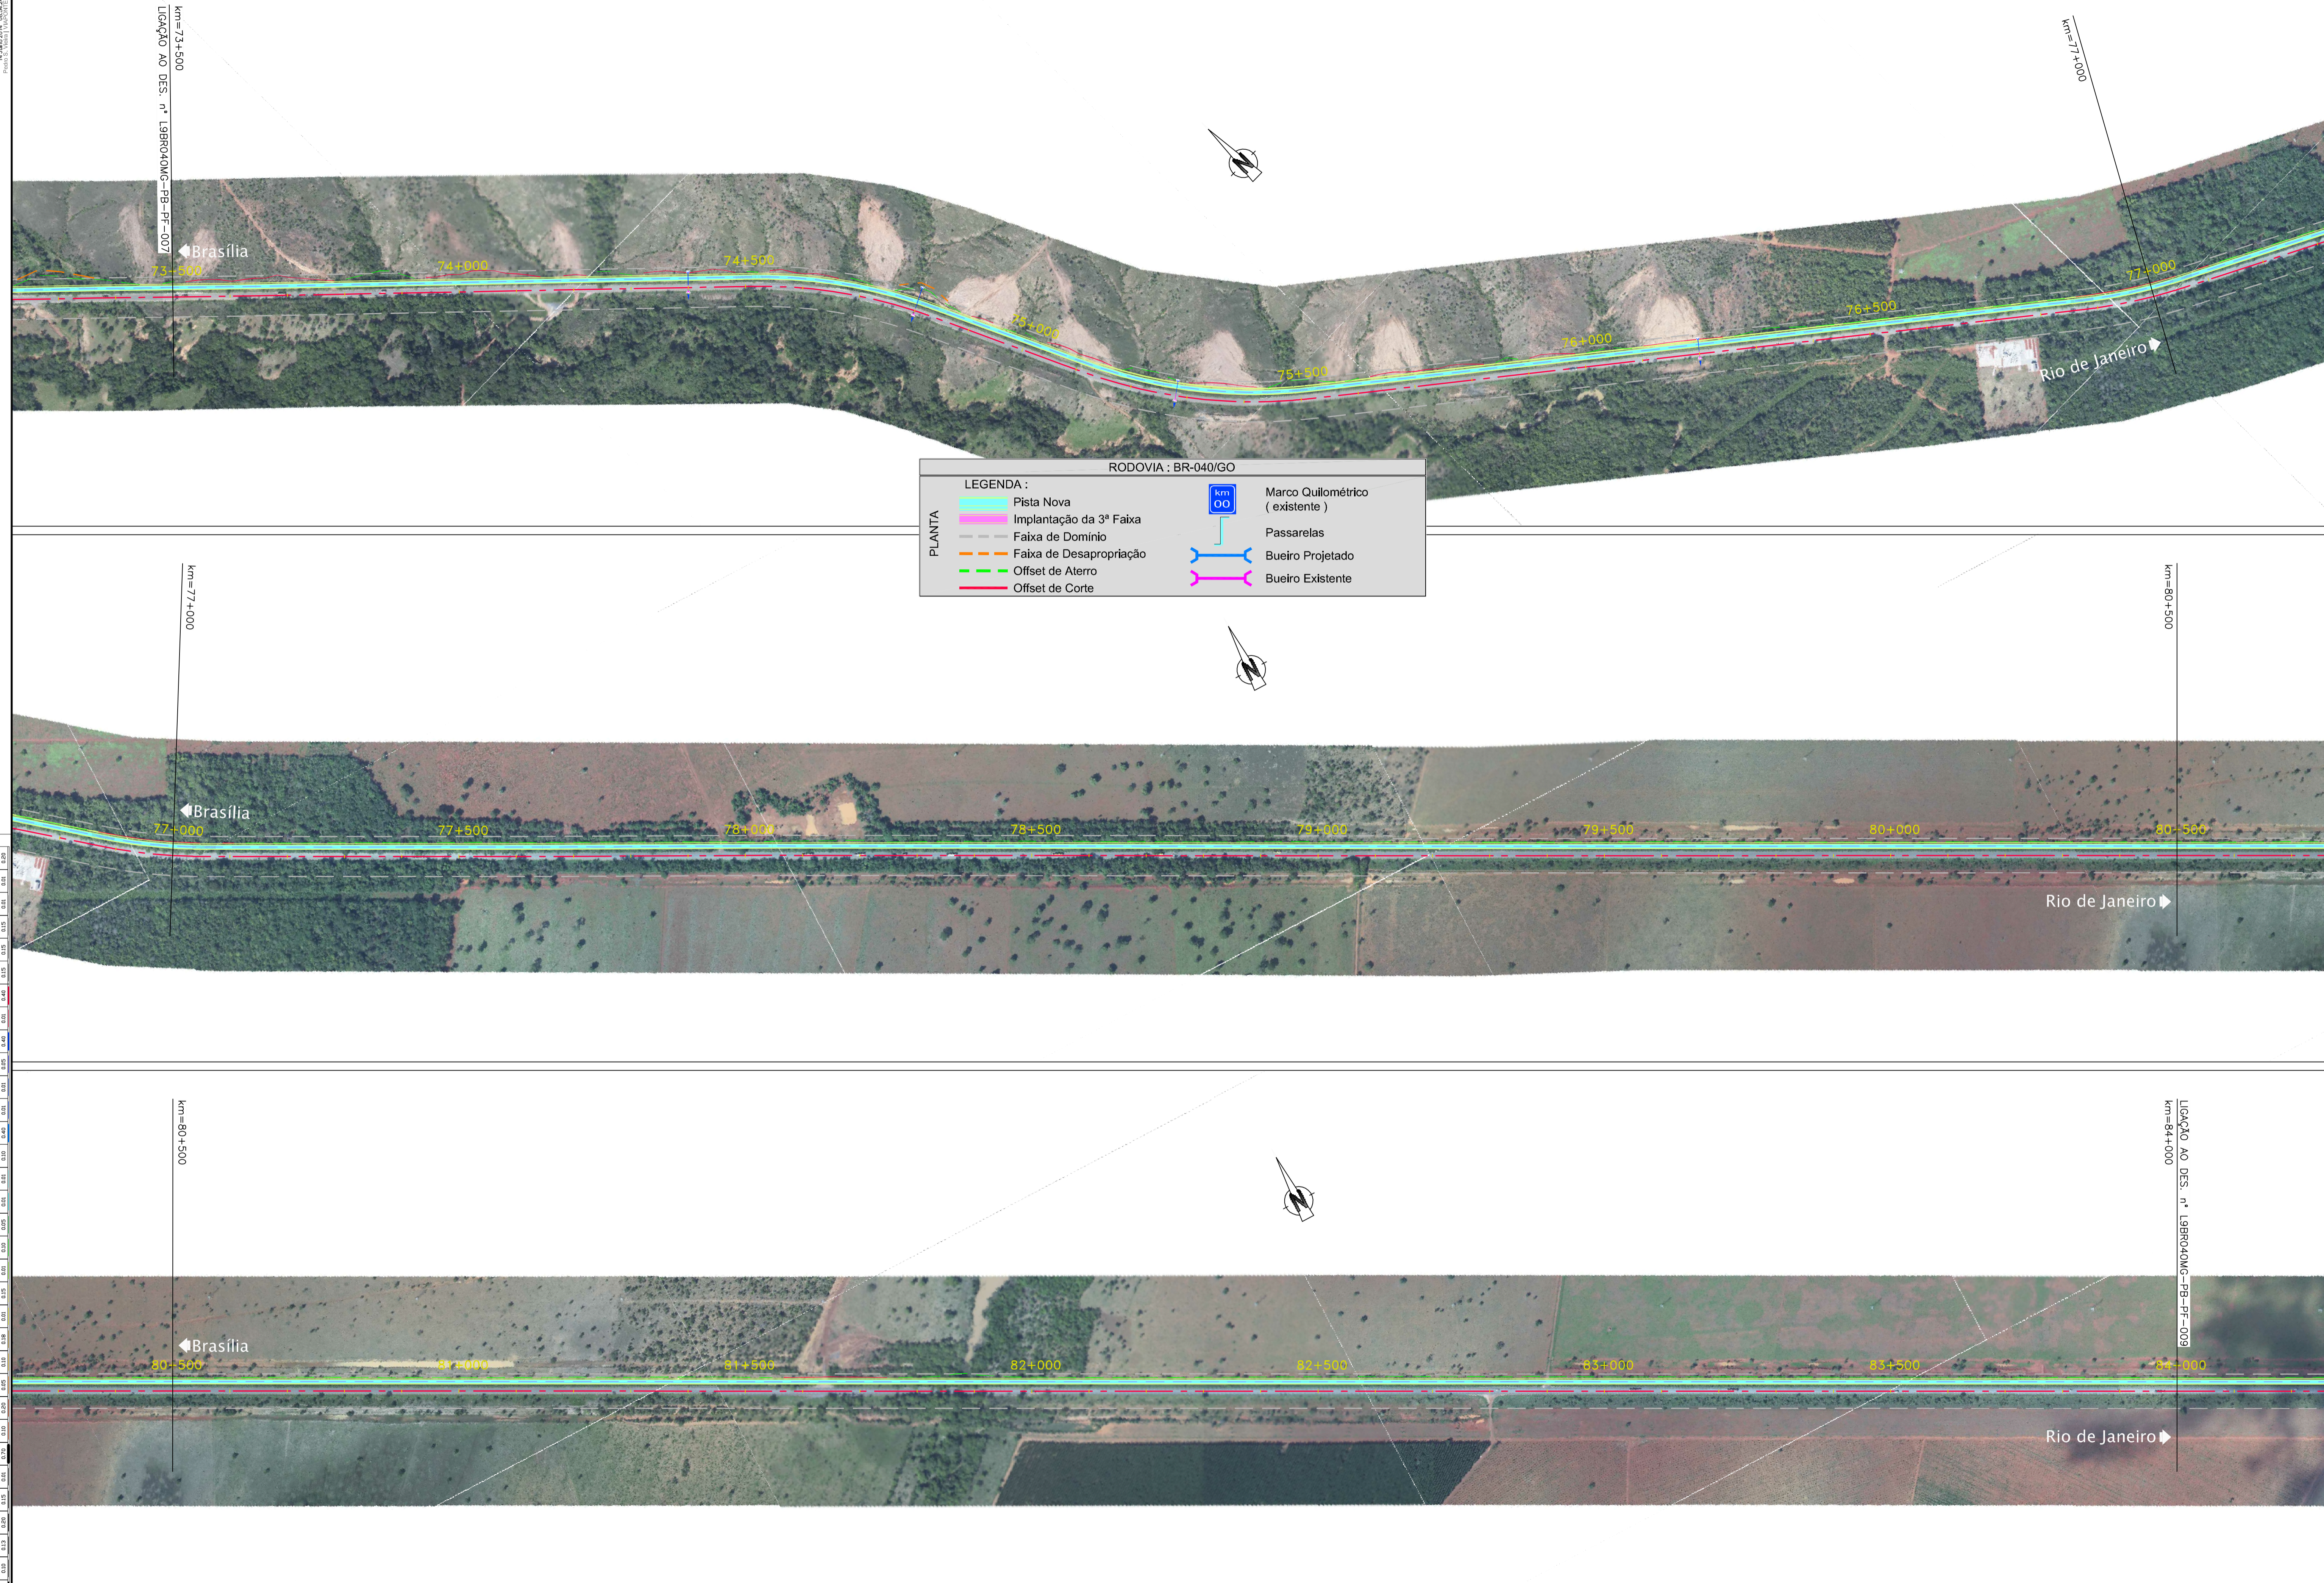

RODOVIA : BR-040/GO

**LEGENDA :**

<p><b>PLANTA</b></p> <ul style="list-style-type: none"> <li><span style="color: cyan;">—</span> Pista Nova</li> <li><span style="color: magenta;">—</span> Implantação da 3ª Faixa</li> <li><span style="color: grey;">—</span> Faixa de Domínio</li> <li><span style="color: orange;">—</span> Faixa de Desapropriação</li> <li><span style="color: green;">—</span> Offset de Aterro</li> <li><span style="color: red;">—</span> Offset de Corte</li> </ul>	<ul style="list-style-type: none"> <li><span style="border: 1px solid blue; padding: 2px;">km 00</span> Marco Quilométrico (existente)</li> <li><span style="color: blue;">—</span> Passarelas</li> <li><span style="color: blue;">⌋</span> Bueiro Projetado</li> <li><span style="color: magenta;">⌋</span> Bueiro Existente</li> </ul>
---	--



**CONCESSIONÁRIA**  
BR040



Projeto: **BR-040 DF / GO / MG**  
**TRECHO BRASÍLIA / DF - JUIZ DE FORA / MG**

Projeto: Paulo Gomes/João Campos  
Colaborou: Luis Lima/Carlos Martins  
Desenhou: Natácha Rodrigues  
Resp. Téc: Luis Seraphim  
CREA: 50-0601479273

-	-	Escalas:
-	-	-
-	-	-
-	-	-
-	-	-
Elaborou	Data	

Designação: **PROJECTO - CONTRATO CLÁUSULA 6.10**  
**TRAÇADO**  
ORTOFOTO - PLANTA  
km=73+500,000 ao km=84+000,000

Número: **L9BR040MG-PB-PF-008**  
Rev. **0** N.ºm. Folha: **-** Data: **07** **2014**