


Em cópias deste desenho com formato diferente do A1 atender a escala gráfica

N:\trabalho\BR040\OTF\BR040_OTF_Planilha_018.dwg - 17/08/2014 14:48:53
 Projeto: BR-040 / GO / MG
 Desenho: ORTOFOTO - PLANTA

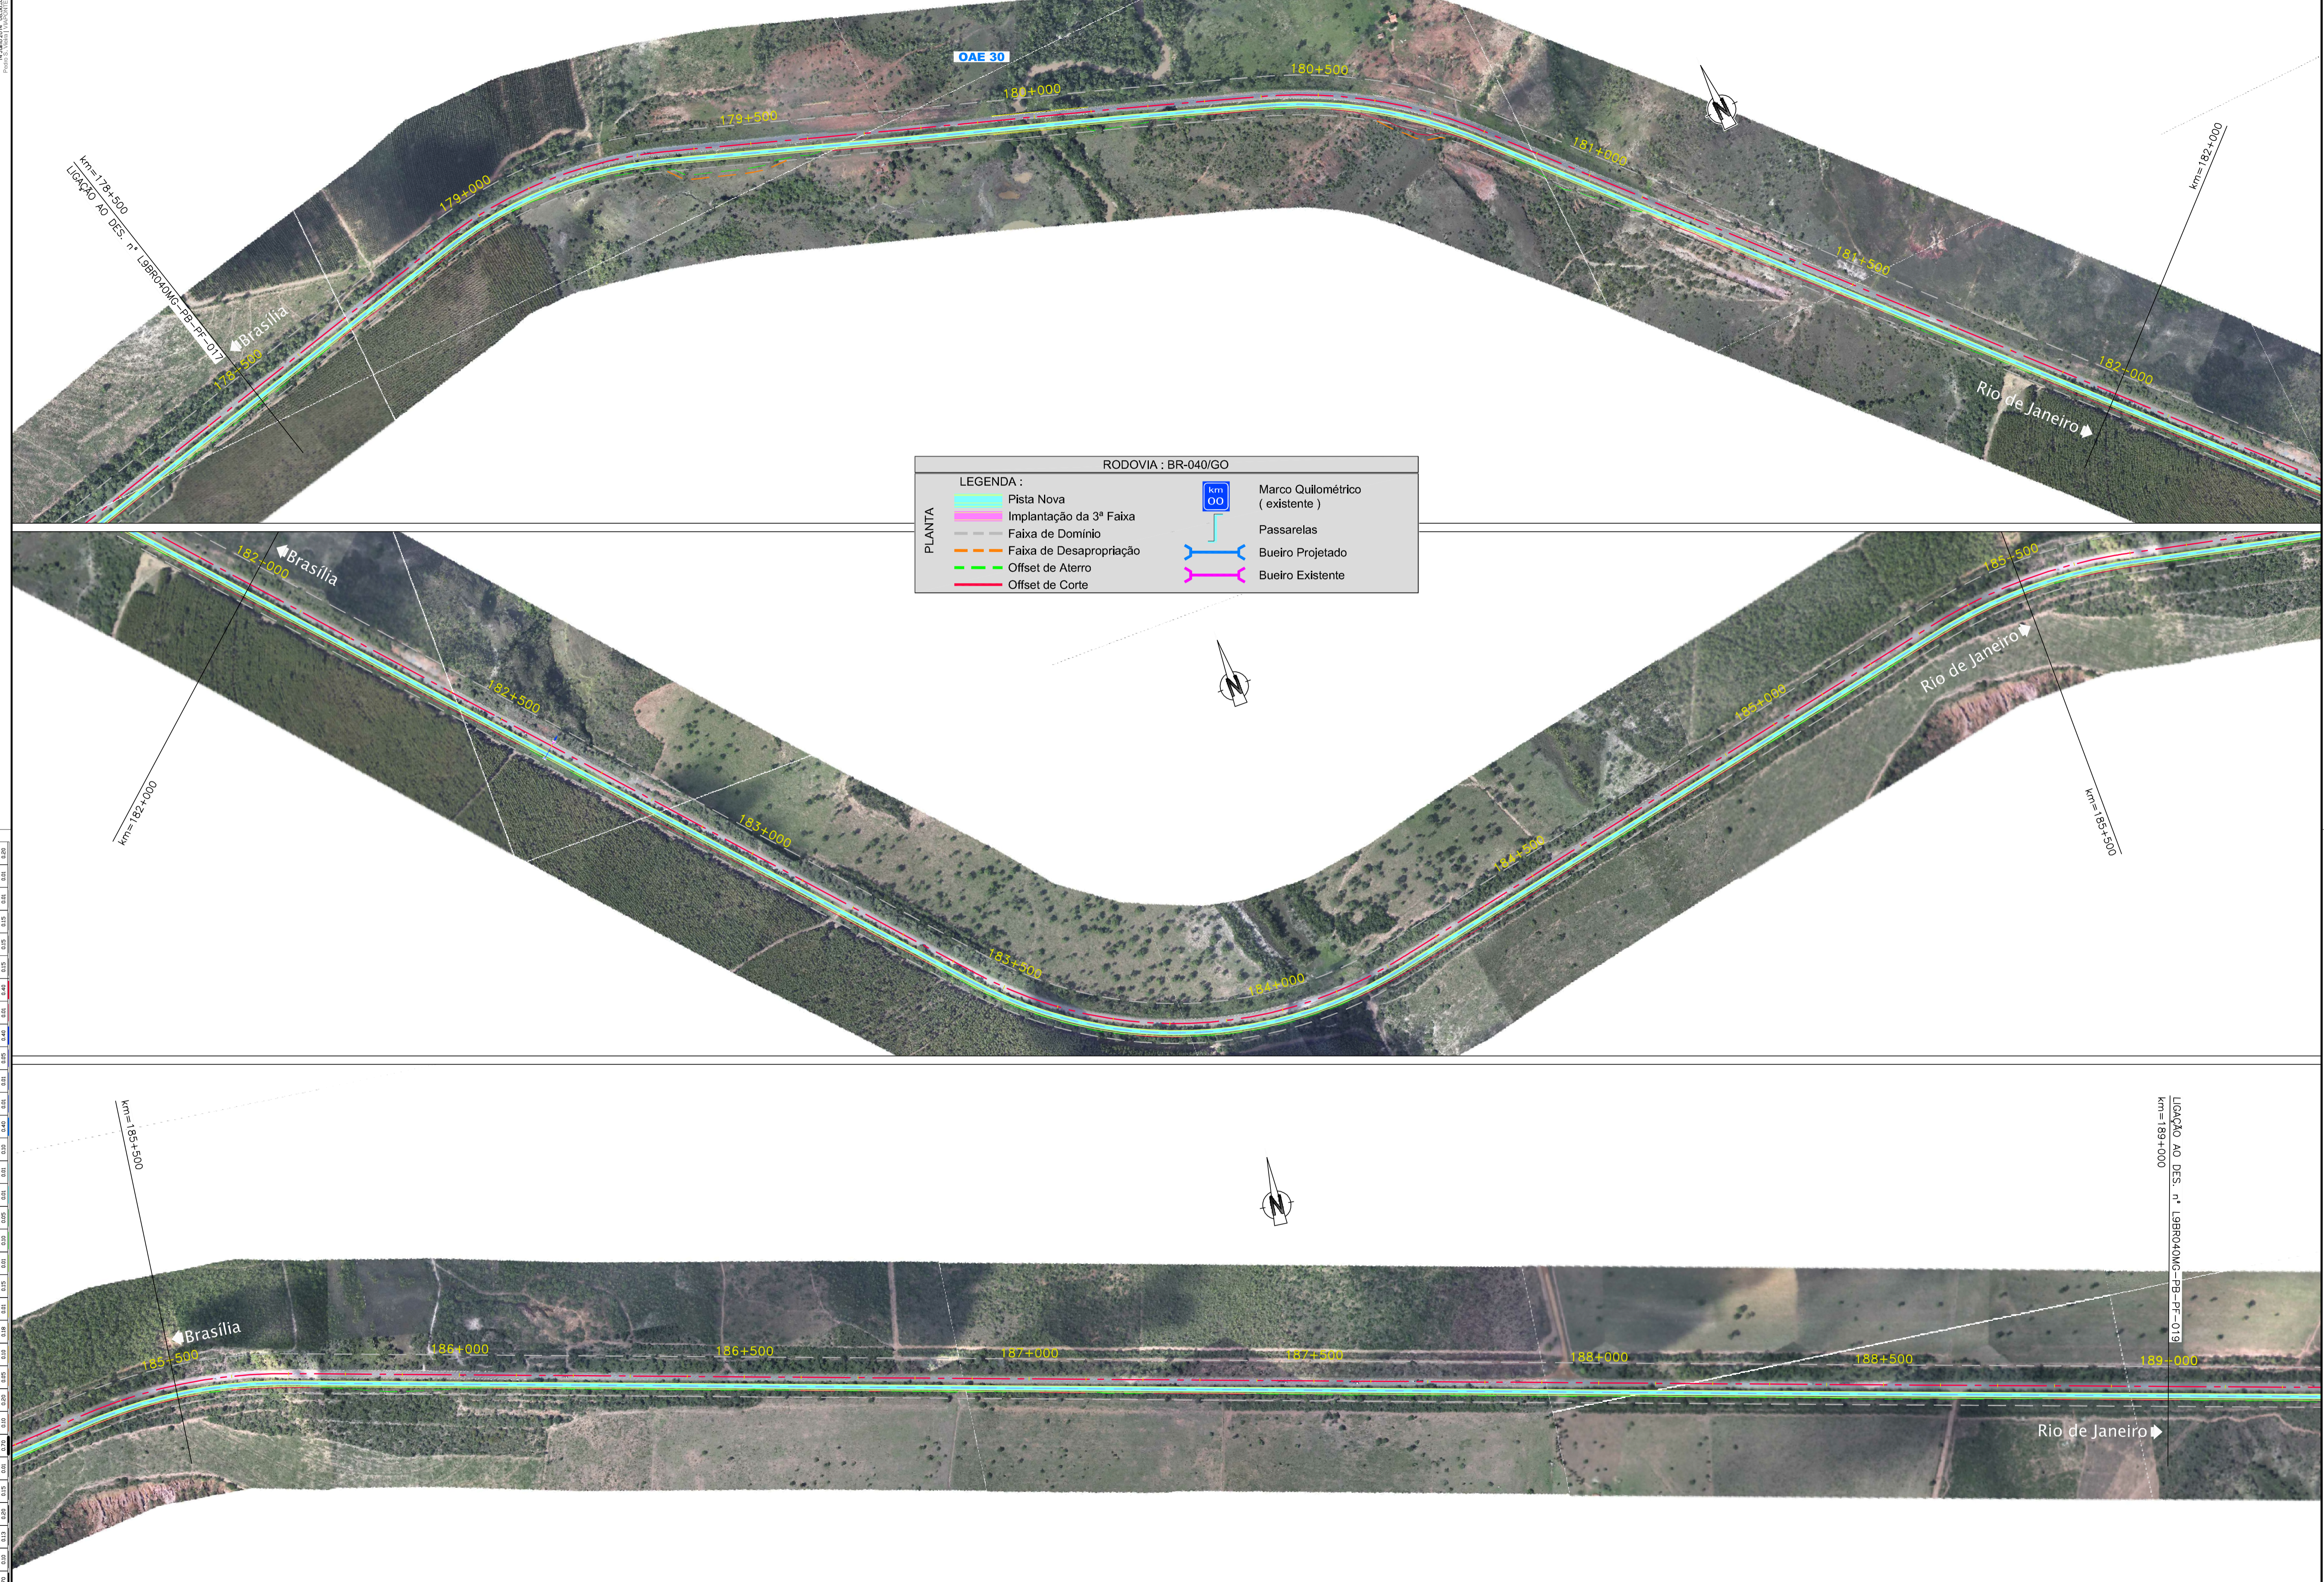

	CONCESSIONÁRIA BR040		Projeto: BR-040 DF / GO / MG TRECHO BRASÍLIA / DF - JUIZ DE FORA / MG	Projeto: Paulo Gomes/João Campos	-	-	Escalas:	Designação: PROJECTO - CONTRATO CLÁUSULA 6.10 TRAÇADO ORTOFOTO - PLANTA km=178+500,000 ao km=189+000,000	Número: L9BR040MG-PB-PF-018
				Colaborou: Luis Lima/Carlos Martins	-	-			
				Resp. Téc: Luis Seraphim	-	-			
				CREA: 50.0601478273	Alt.		Descrição	Elaborou	Data