

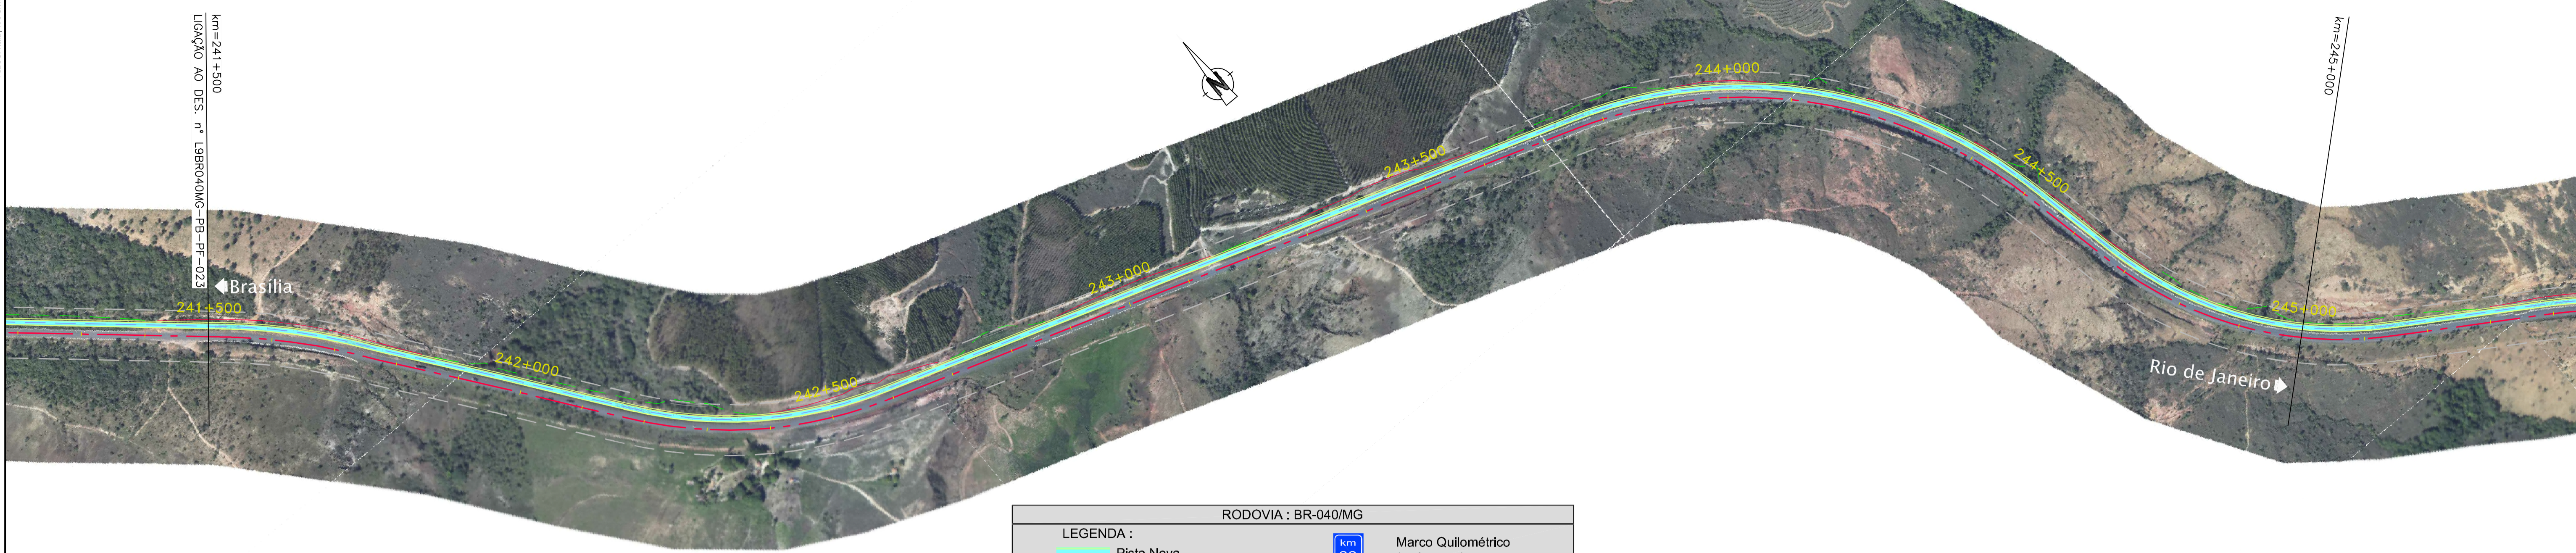
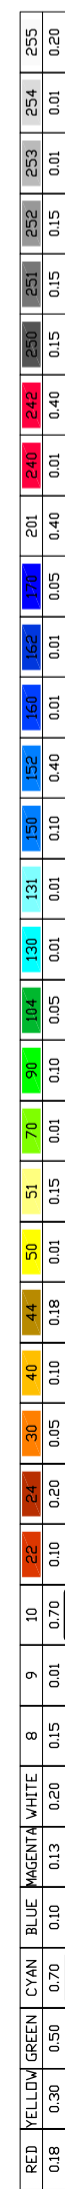


Em cópias deste desenho com formato diferente do A1 atender a escala gráfica

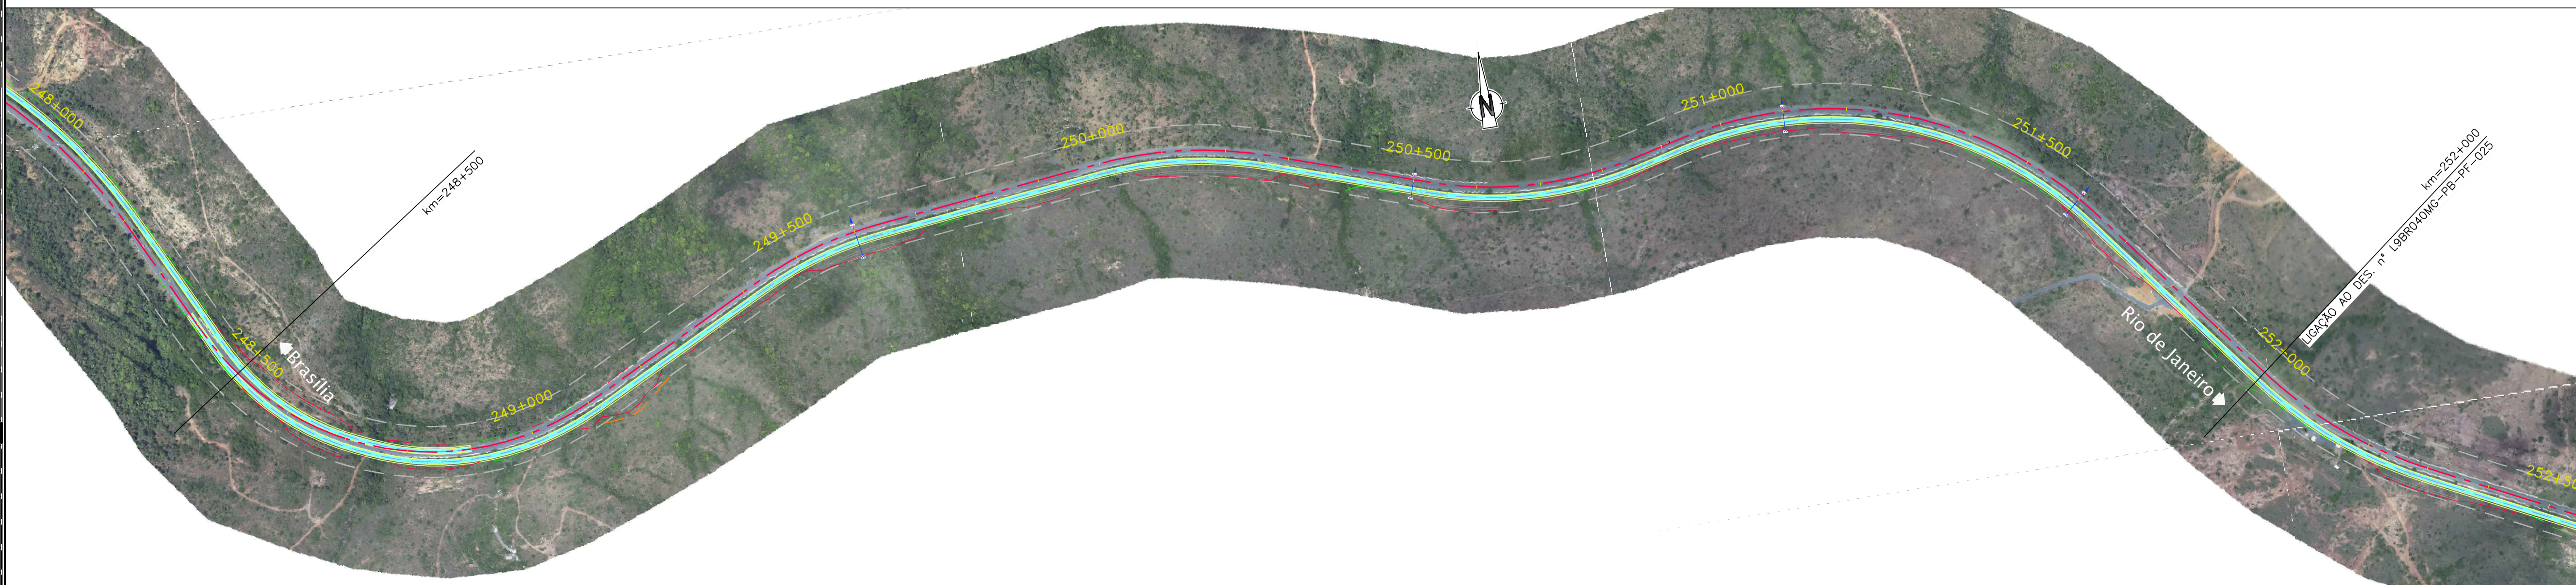

RODOVIA : BR-040/MG

LEGENDA :																									
PLANTA	<table border="0"> <tr> <td></td> <td>Pista Nova</td> <td></td> <td>Marco Quilométrico (existente)</td> </tr> <tr> <td></td> <td>Implantação da 3ª Faixa</td> <td></td> <td>Passarelas</td> </tr> <tr> <td></td> <td>Faixa de Domínio</td> <td></td> <td>Bueiro Projetado</td> </tr> <tr> <td></td> <td>Faixa de Desapropriação</td> <td></td> <td>Bueiro Existente</td> </tr> <tr> <td></td> <td>Offset de Aterro</td> <td></td> <td></td> </tr> <tr> <td></td> <td>Offset de Corte</td> <td></td> <td></td> </tr> </table>		Pista Nova		Marco Quilométrico (existente)		Implantação da 3ª Faixa		Passarelas		Faixa de Domínio		Bueiro Projetado		Faixa de Desapropriação		Bueiro Existente		Offset de Aterro				Offset de Corte		
	Pista Nova		Marco Quilométrico (existente)																						
	Implantação da 3ª Faixa		Passarelas																						
	Faixa de Domínio		Bueiro Projetado																						
	Faixa de Desapropriação		Bueiro Existente																						
	Offset de Aterro																								
	Offset de Corte																								

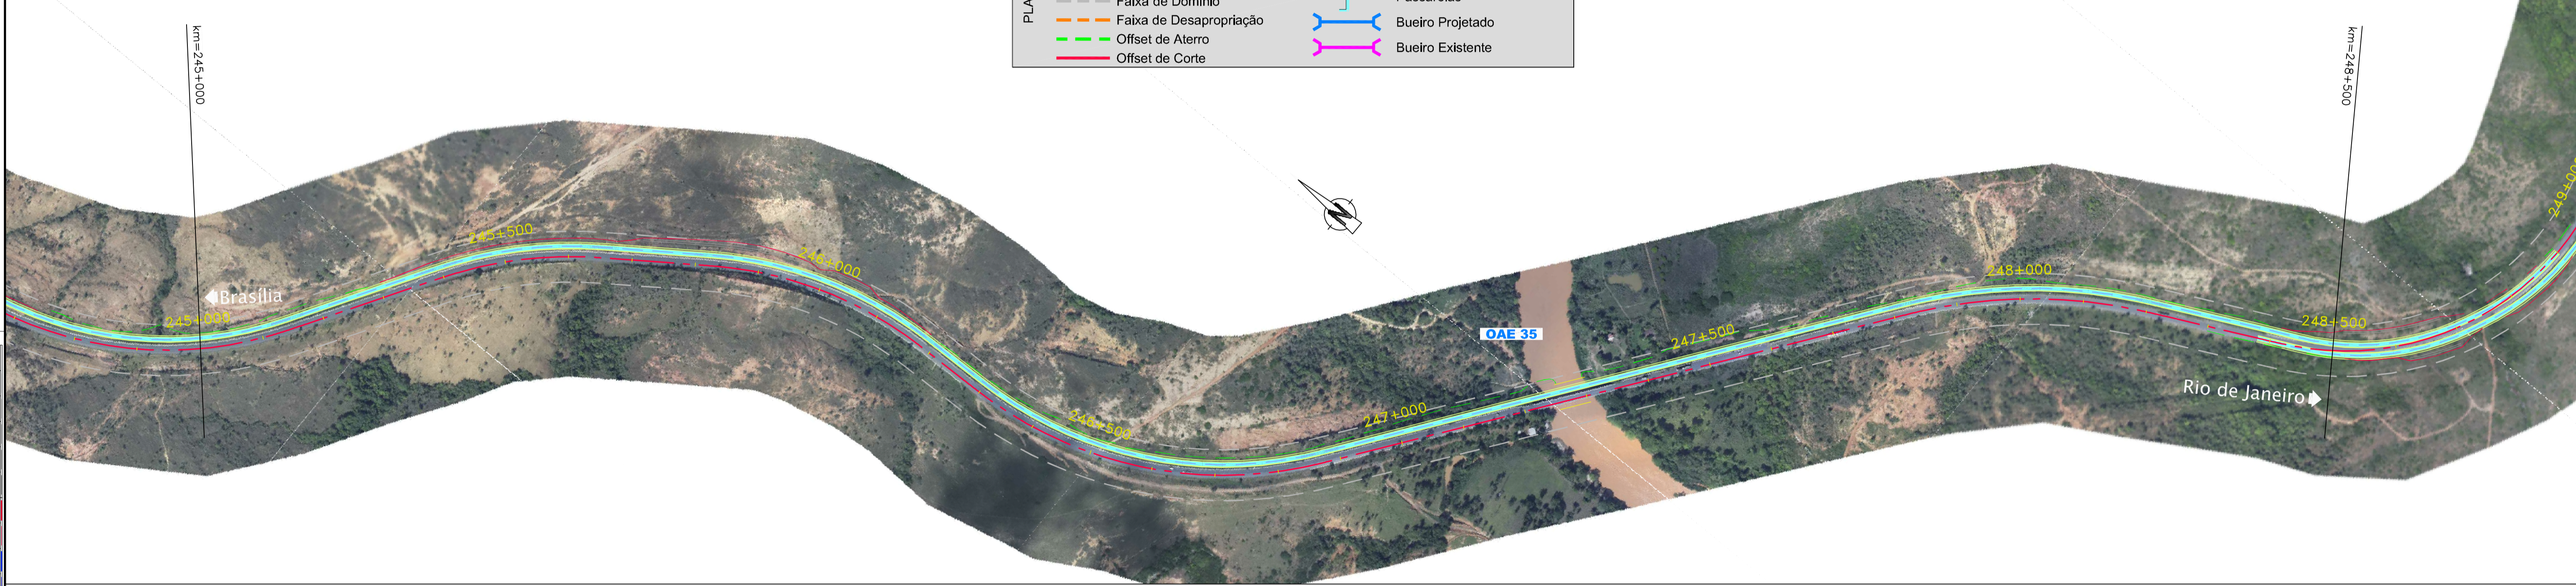

CONCESSIONÁRIA
BR040



Projeto: **BR-040 DF / GO / MG**
TRECHO BRÁSILIA / DF - JUÍZ DE FORA / MG

Projeto: Paulo Gomes/João Campos
Colaborou: Luis Lima/Carlos Martins
Desenhou: Natacha Rodrigues
Resp. Téc: Luis Seraphim
CREA-50.0601479273

Descrição	Elaborou	Data

Escalas:

Designação: PROJECTO - CONTRATO CLÁUSULA 6.10
TRAÇADO
ORTOFOTO - PLANTA
km=241+500,000 ao km=252+000,000

Número: **L9BR040MG-PB-PF-024**
Rev: **0** Ním. Folha: **-** Data: **07 2014**