

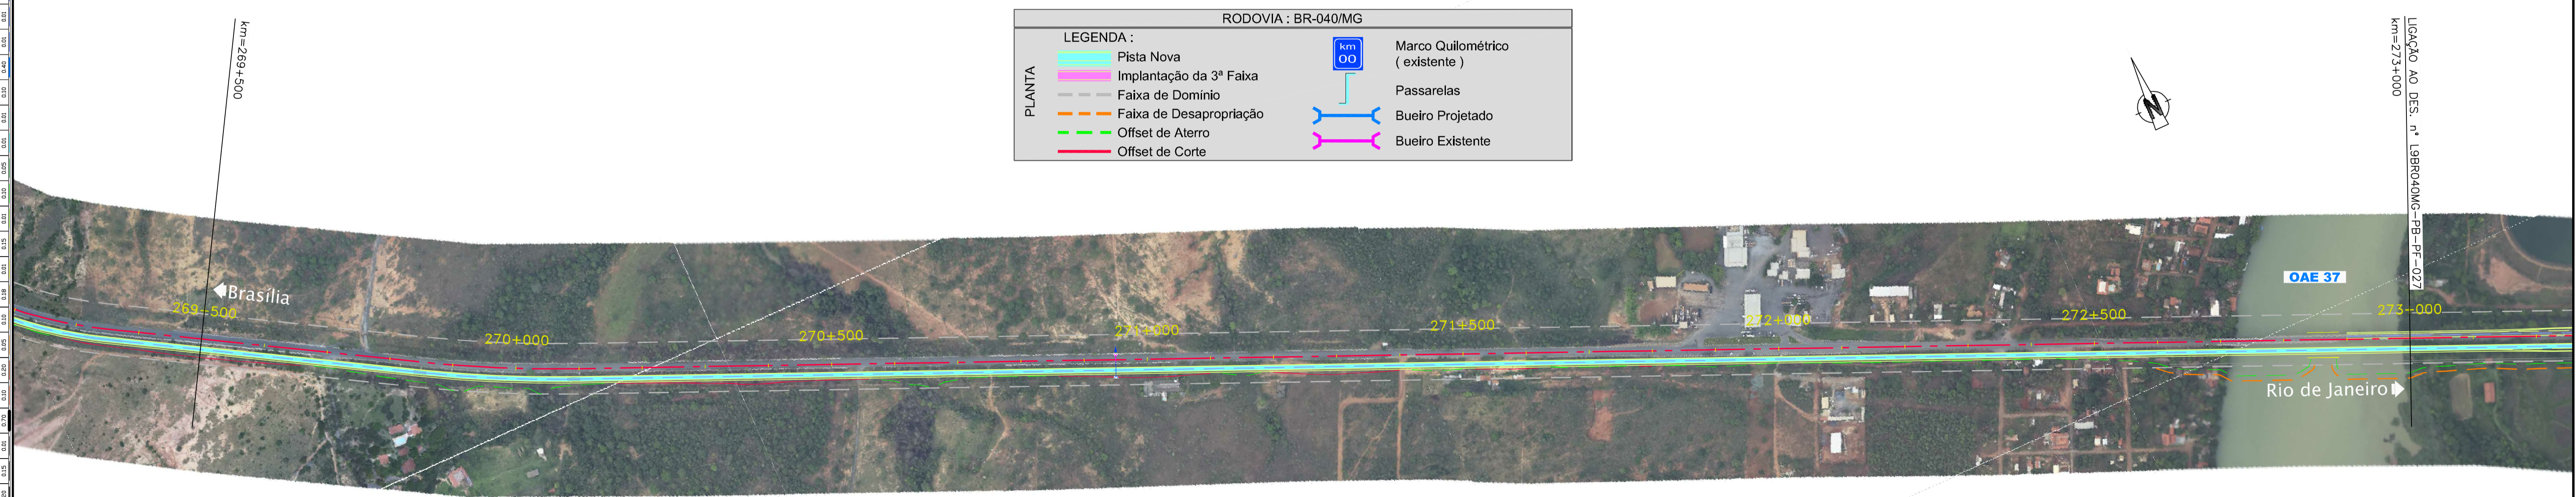


Em cópias deste desenho com formato diferente do A1 atender a escala gráfica:
 N:\trabalho\BR040\ORFOTOP\BR040_ORTO\BR040_ORTO_022.dwg
 14/04/2014 08:52:52
 Projeto: BR-040 DF / GO / MG

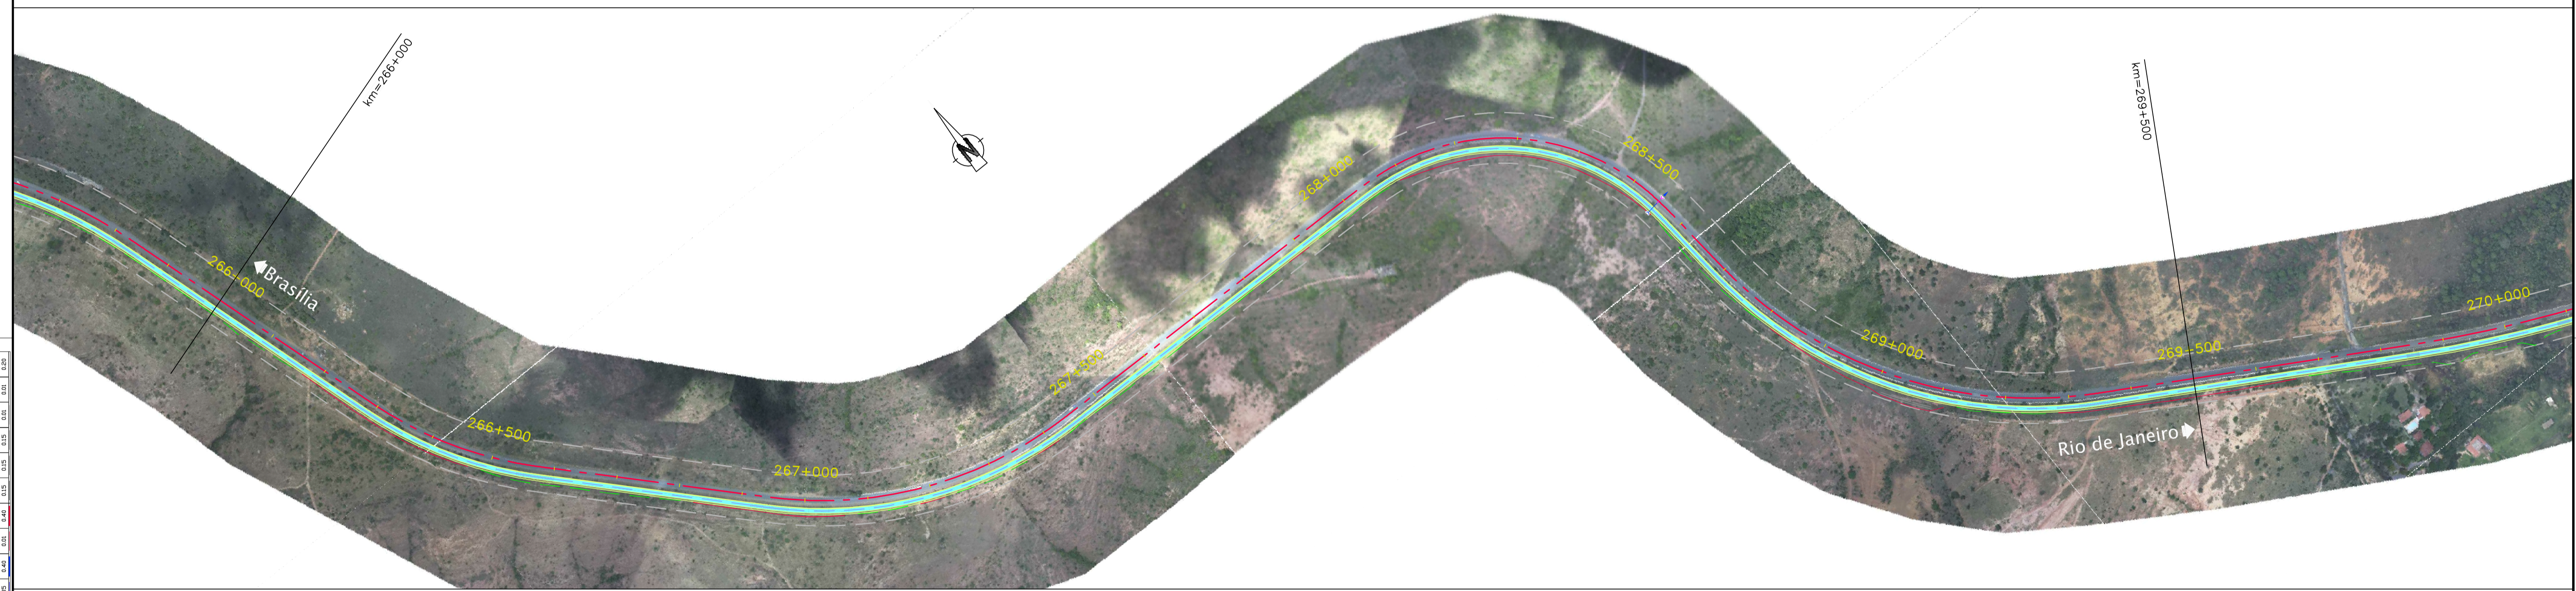

RODOVIA : BR-040/MG

LEGENDA :	
	Pista Nova
	Implantação da 3ª Faixa
	Faixa de Domínio
	Faixa de Desapropriação
	Offset de Aterro
	Offset de Corte
	Marco Quilométrico (existente)
	Passarelas
	Bueiro Projetado
	Bueiro Existente

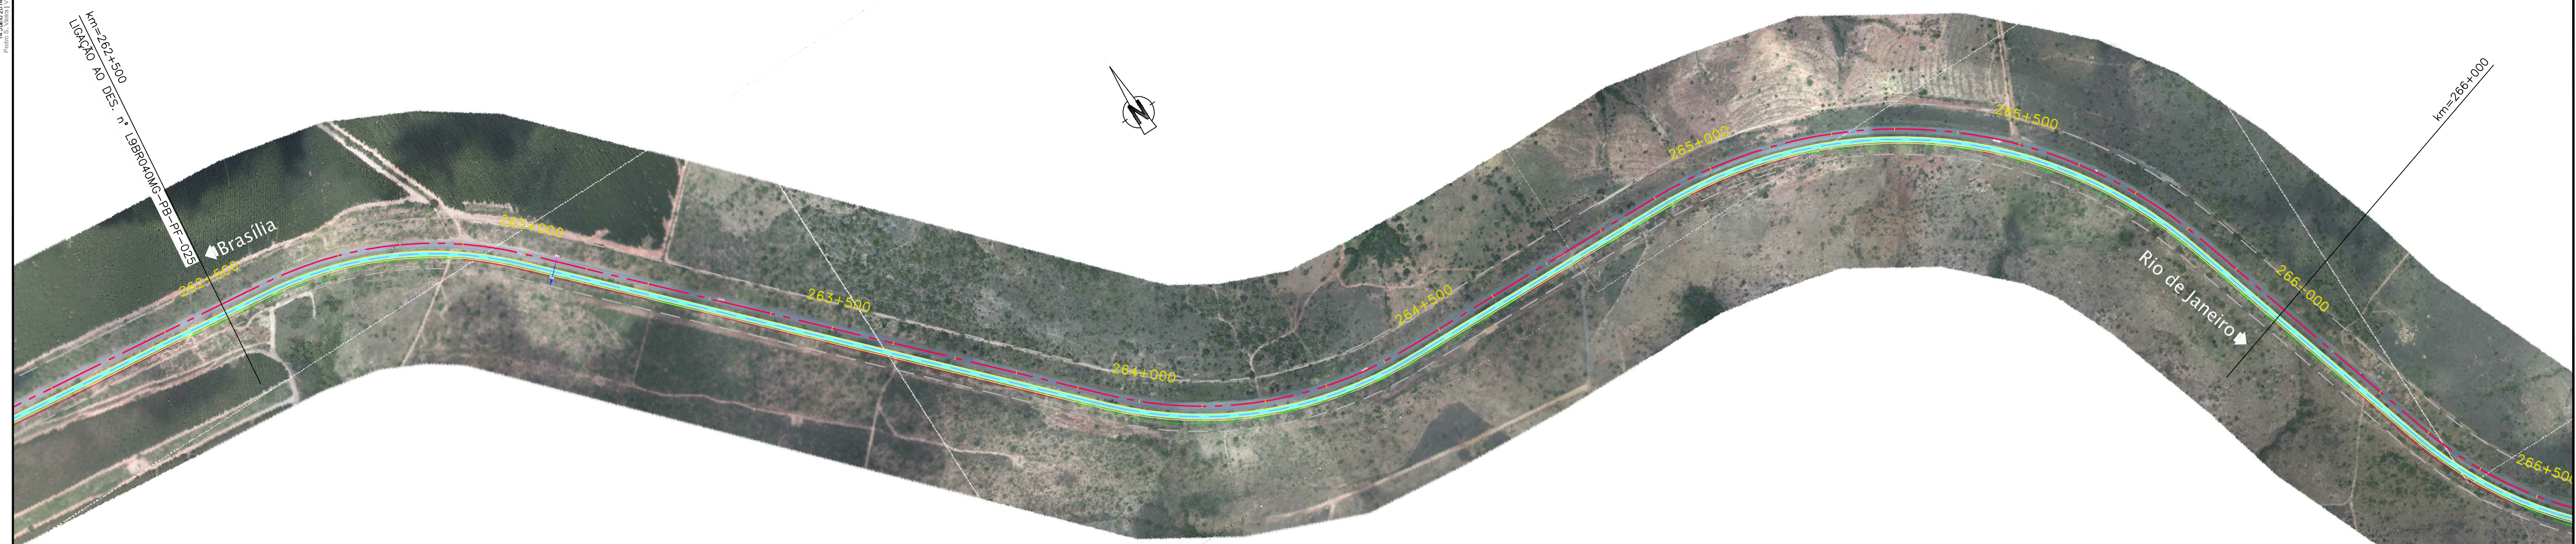

CONCESSIONÁRIA
BR040



Projeto: **BR-040 DF / GO / MG**
TRECHO BRASÍLIA / DF - JUIZ DE FORA / MG

Projeto: Paulo Gomes/João Campos
 Colaborou: Luis Lima/Carlos Martins
 Desenhou: Natácha Rodrigues
 Resp. Téc: Luis Seraphim
 CREA: 50-0601479273

Descrição	Elaborou	Data

Designação: PROJECTO - CONTRATO CLÁUSULA 6.10
TRAÇADO
 ORTOFOTO - PLANTA
 km=262+500,000 ao km=273+000,000

Número: **L9BR040MG-PB-PF-026**
 Rev: **0** N.ºm. Folha: **-** Data: **07** **2014**