



Em cópias deste desenho com formato diferente do A1 atender a escala gráfica:
 N:\trabalho\BR040_DF_GO_MG_PFB\TRABALHO\032\PROJETO\ORFOTOFOTOS\BR040_DF_GO_MG_PFB\032\032.dwg

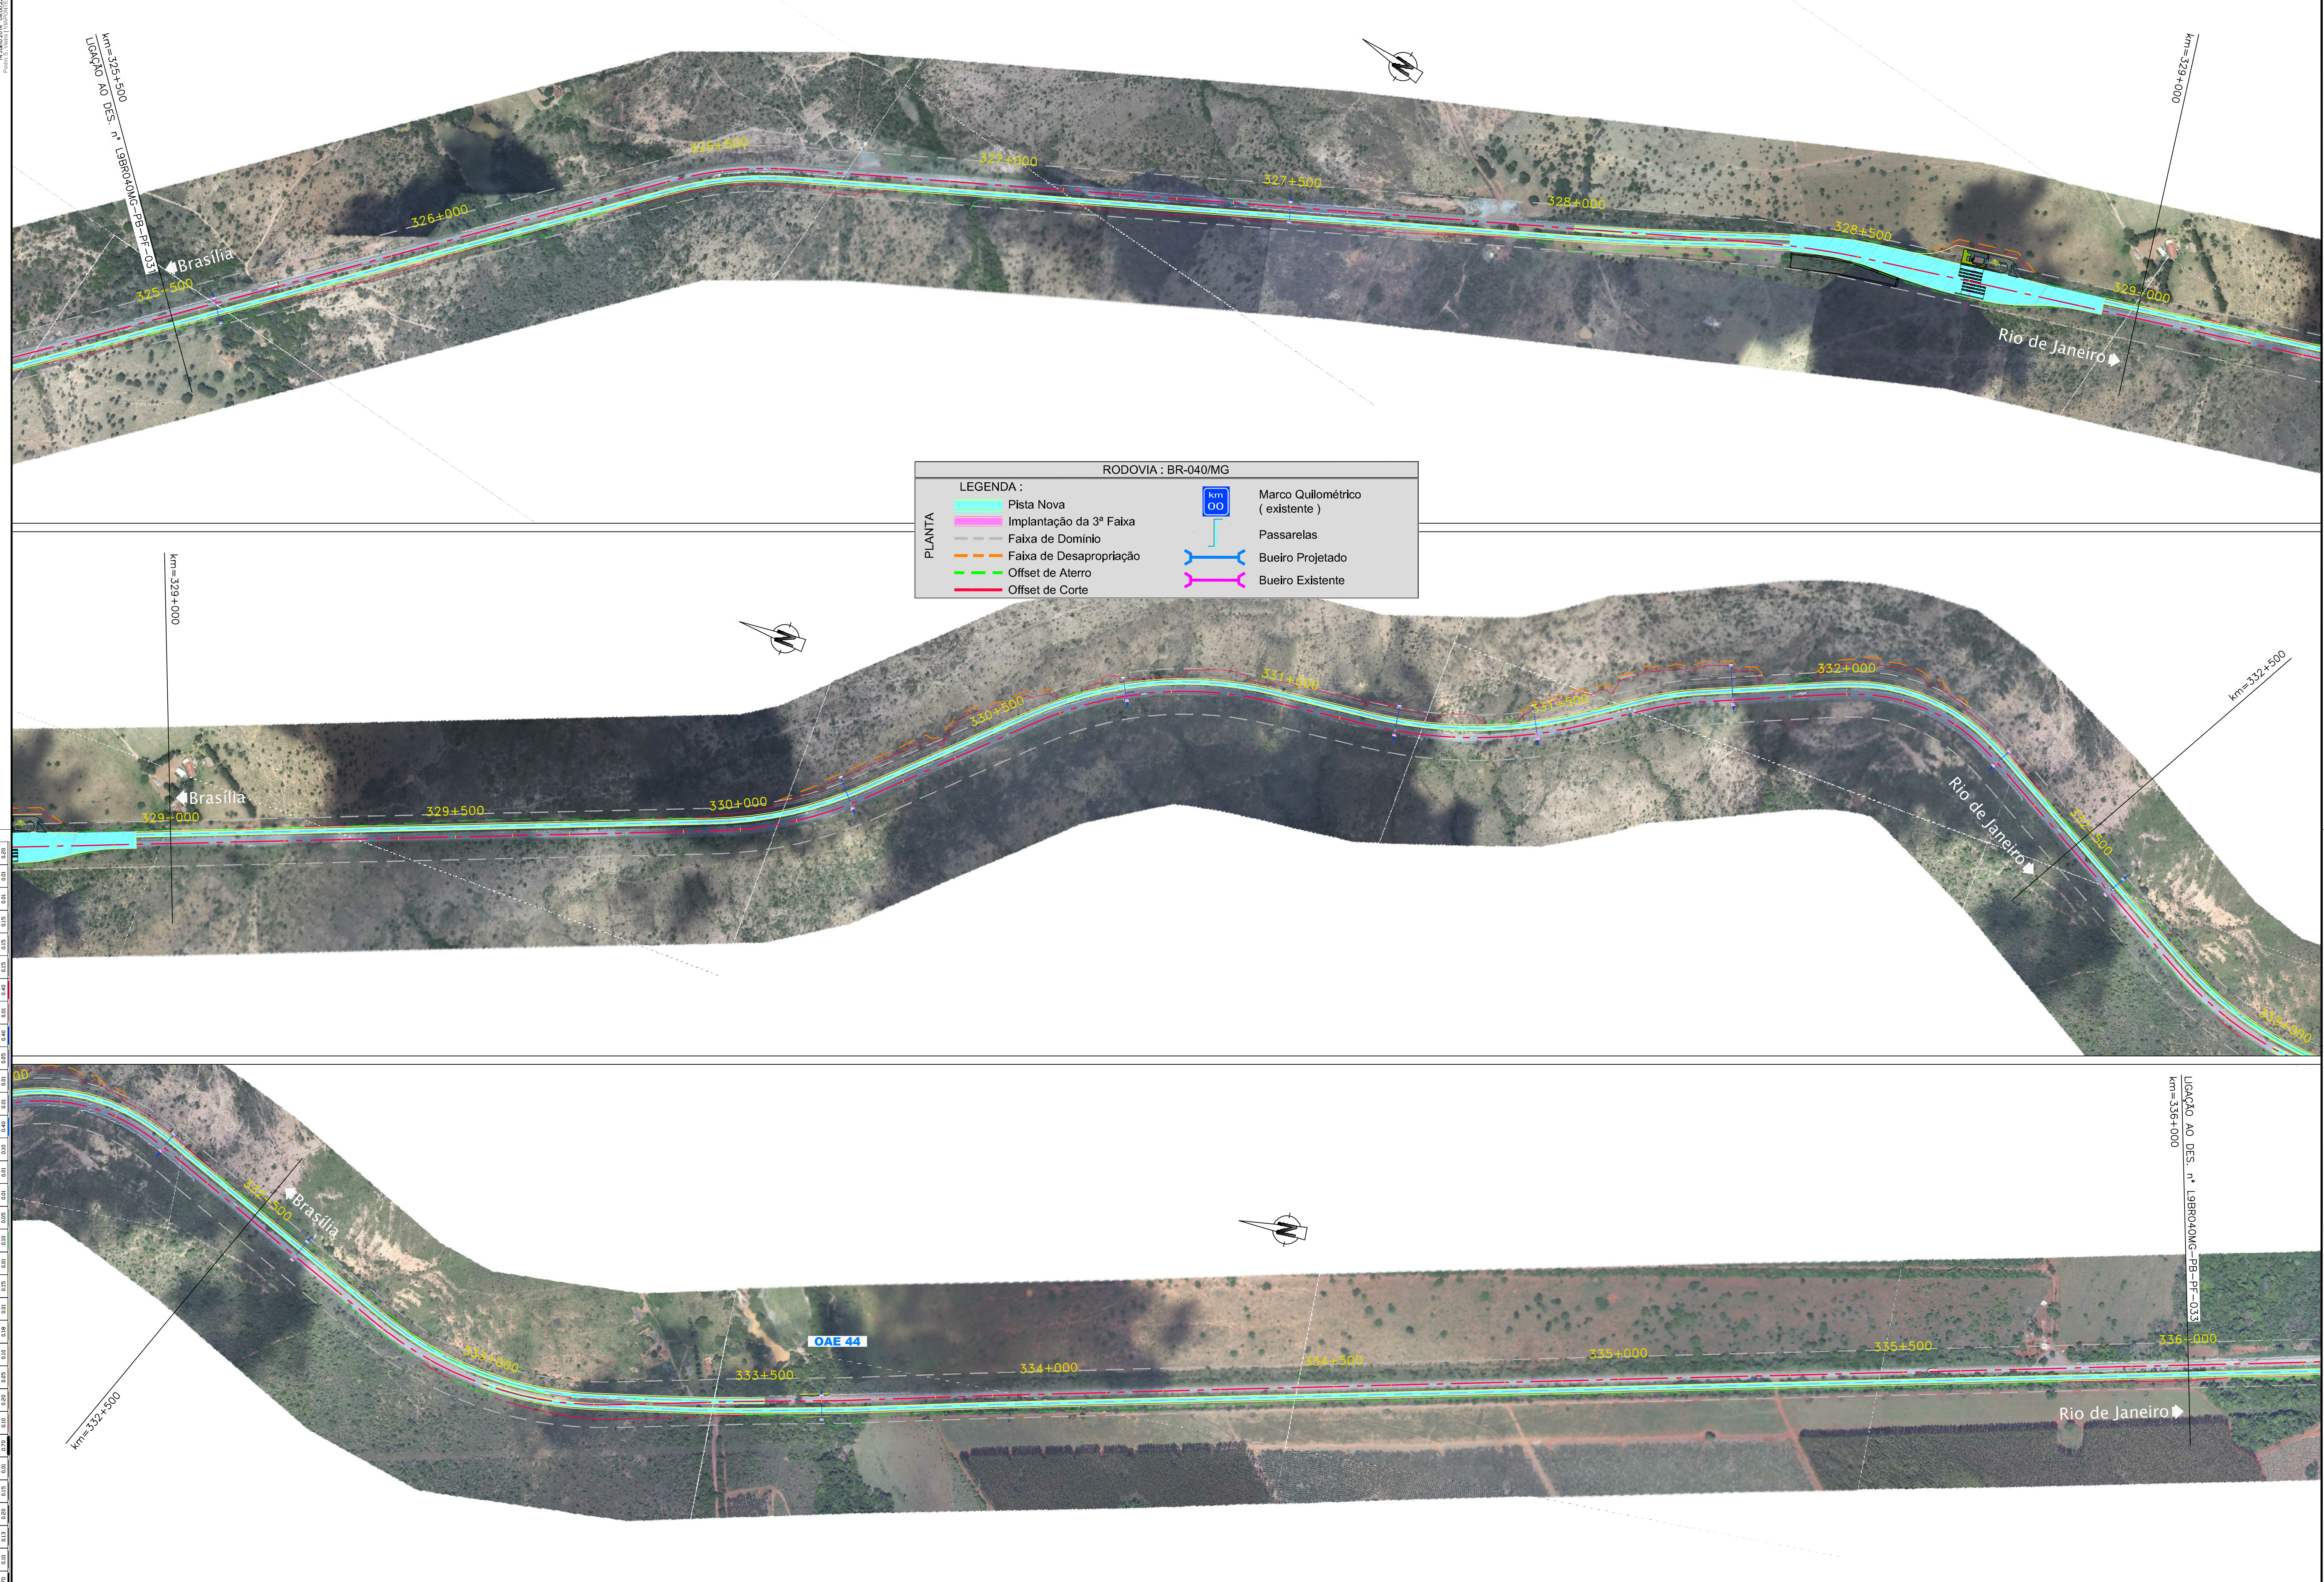

RODOVIA : BR-040/MG

LEGENDA :

| | | | | | | | | | | |
|--------|------------|-------------------------|------------------|-------------------------|------------------|-----------------|--------------------------------|------------|------------------|------------------|
| PLANTA | Pista Nova | Implantação da 3ª Faixa | Faixa de Domínio | Faixa de Desapropriação | Offset de Aterro | Offset de Corte | Marco Quilométrico (existente) | Passarelas | Bueiro Projetado | Bueiro Existente |
|--------|------------|-------------------------|------------------|-------------------------|------------------|-----------------|--------------------------------|------------|------------------|------------------|

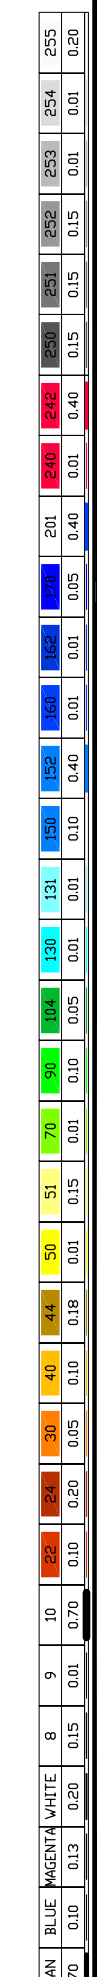

| | | | | | | | | | |
|--|-------------------------|--|---|-------------------------------------|------|---|------------|--|---------------------------------------|
| | CONCESSIONÁRIA BR040 | | Projeto: BR-040 DF / GO / MG TRECHO BRASÍLIA / DF - JUÍZ DE FORA / MG | Projeto: Paulo Gomes/João Campos | - | - | Escalas: | Designação: PROJECTO - CONTRATO CLÁUSULA 6.10 TRAÇADO ORTOFOTO - PLANTA km=325+500,000 ao km=336+000,000 | Número: L9BR040MG-PB-PF-032 |
| | | | | Colaborou: Luis Lima/Carlos Martins | - | - | | | |
| | | | | Resp. Téc: Luis Seraphim | - | - | Descrição: | Elaborou: | Data: |
| | | | | CREA: 50.0601479273 | Atl. | | | | |