


Em cópias disto desenho com formato diferente do A1 atender a escala gráfica

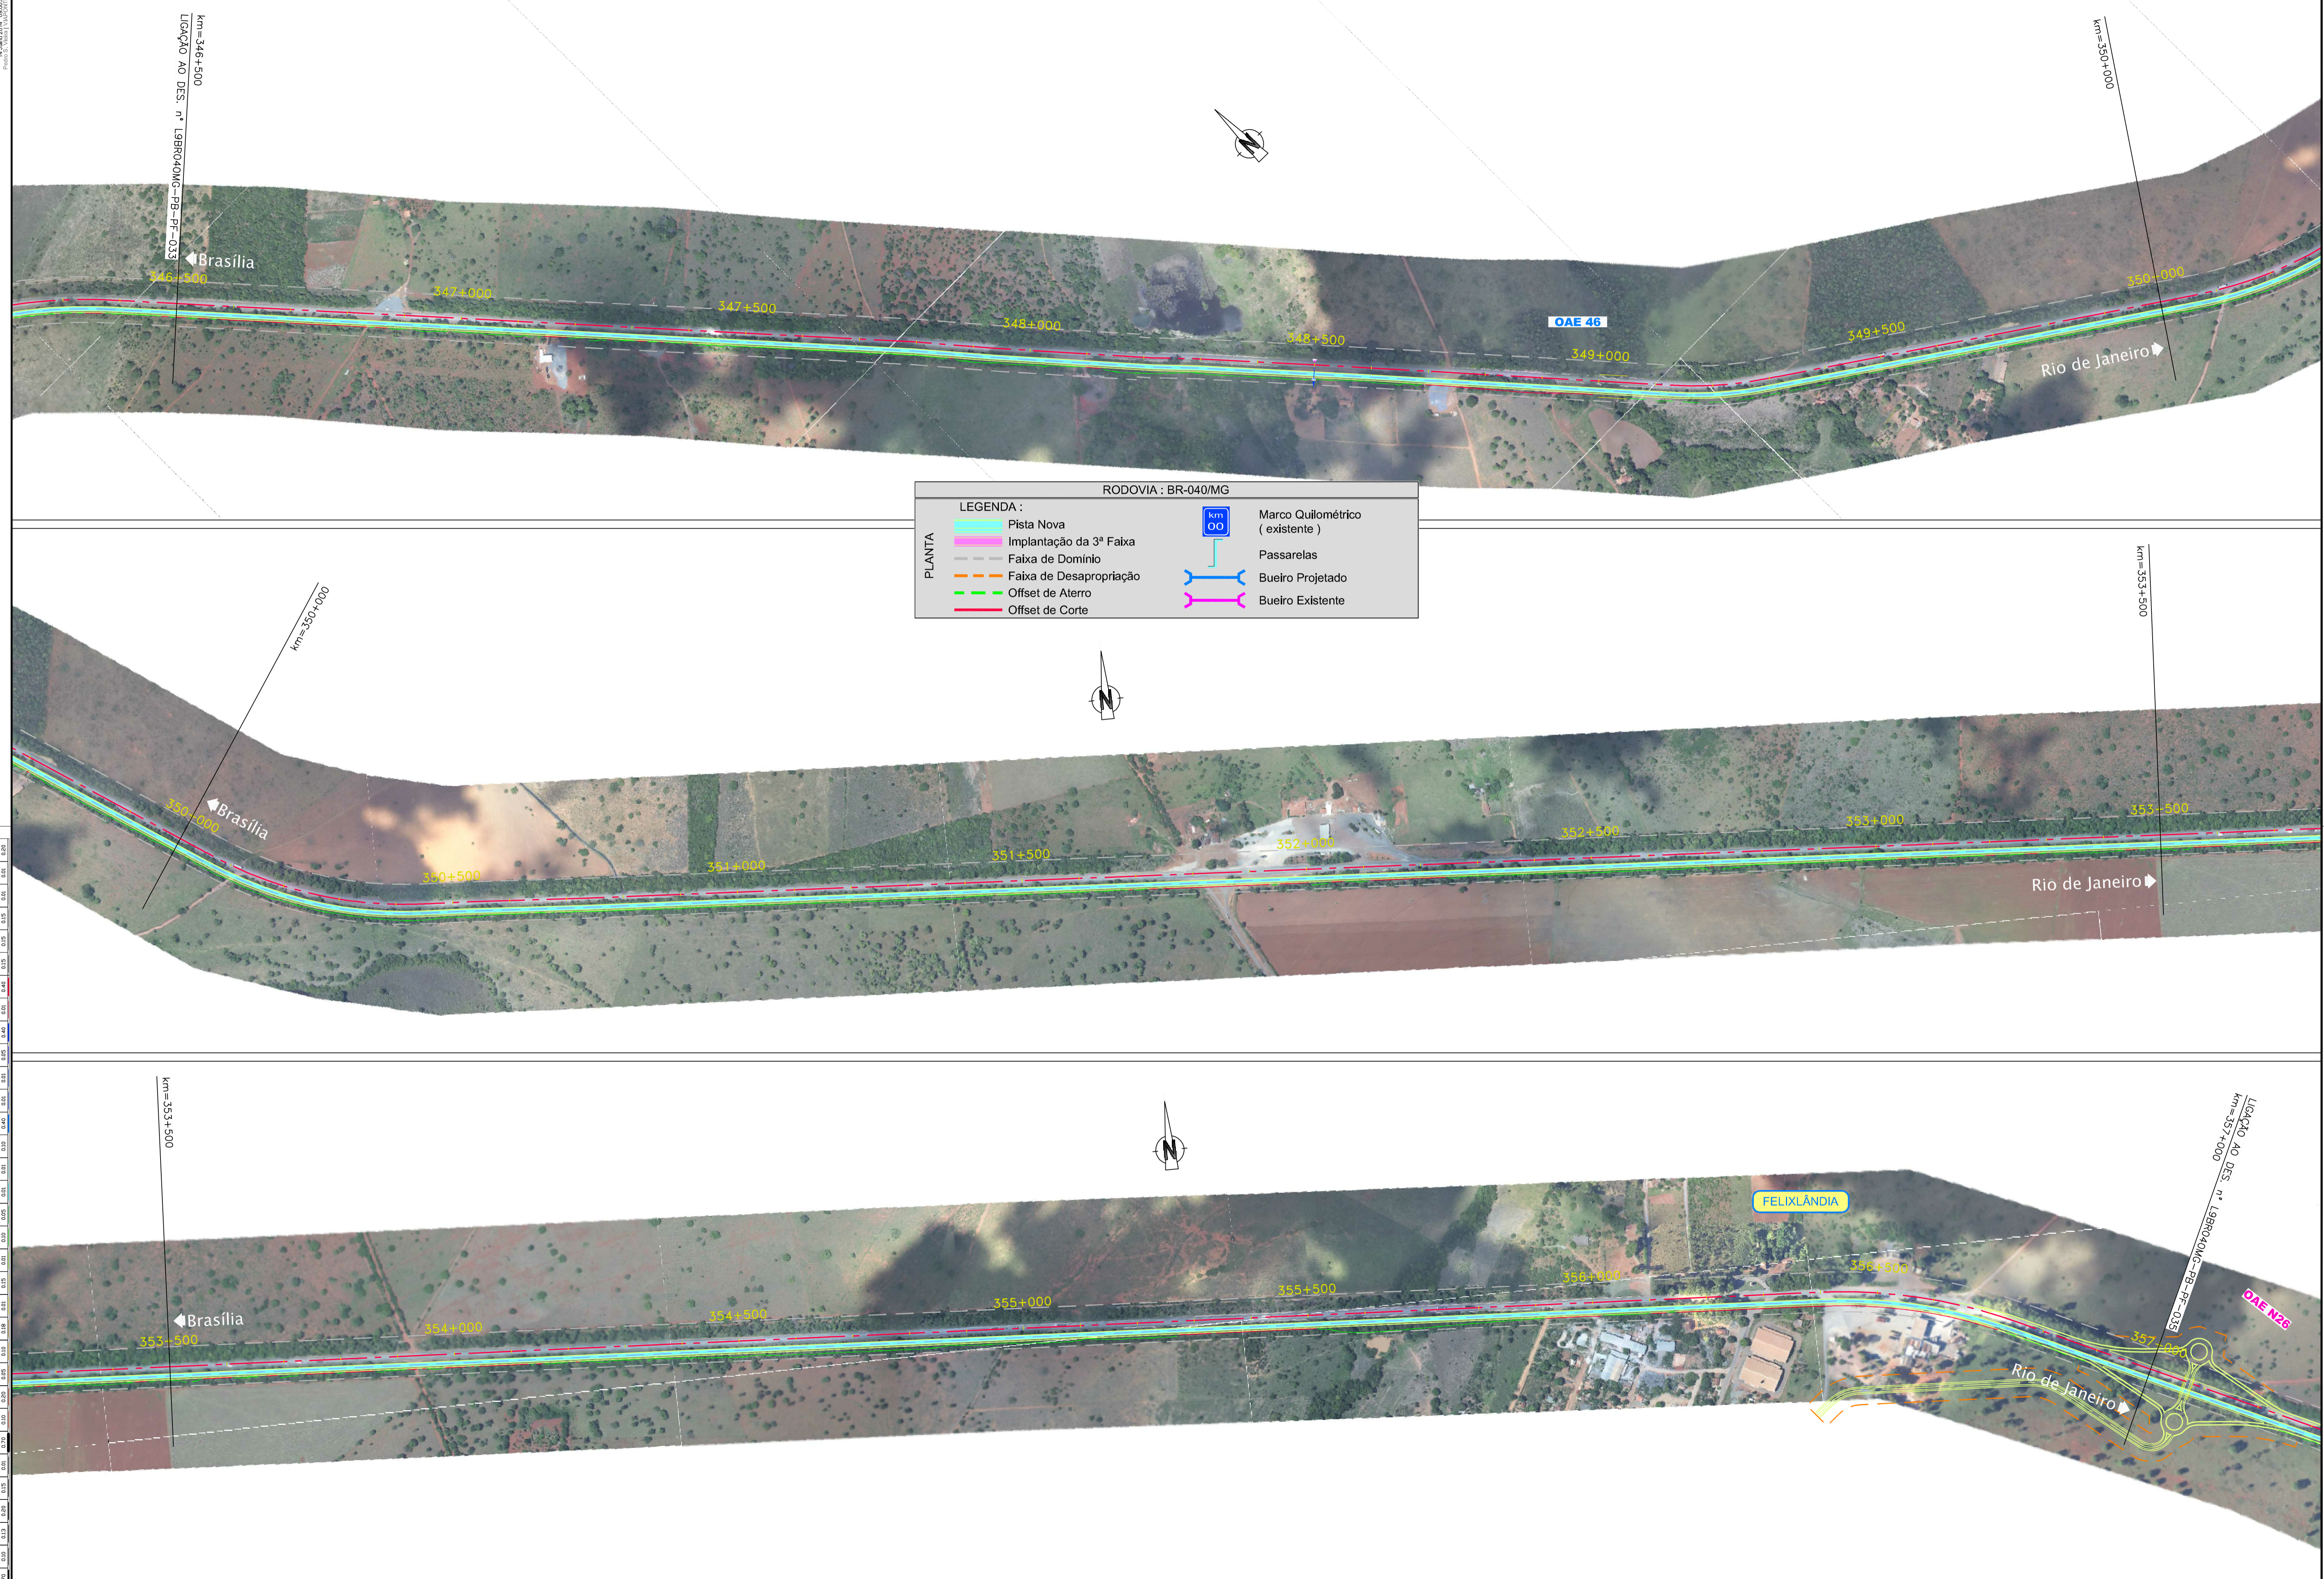

CONCESSIONÁRIA
BR040



Projeto: **BR-040 DF / GO / MG**
TRECHO BRÁSILIA / DF - JUIZ DE FORA / MG

Projeto: Paulo Gomes/João Campos
Colaborou: Luis Lima/Carlos Martins
Desenhos: Natácha Rodrigues
Resp. Téc: Luis Seraphim
CREA-50.0601479273

| | | | |
|-----------|----------|------|---|
| Escalas: | - | - | - |
| Descrição | Elaborou | Data | |

Designação: PROJECTO - CONTRATO CLÁUSULA 6.10
TRAÇADO
ORTOFOTO - PLANTA
km=346+500,000 ao km=357+000,000

Número: **L9BR040MG-PB-PF-034**
Rev: **0** N.ºm: Folha: - Data: **07** **2014**