
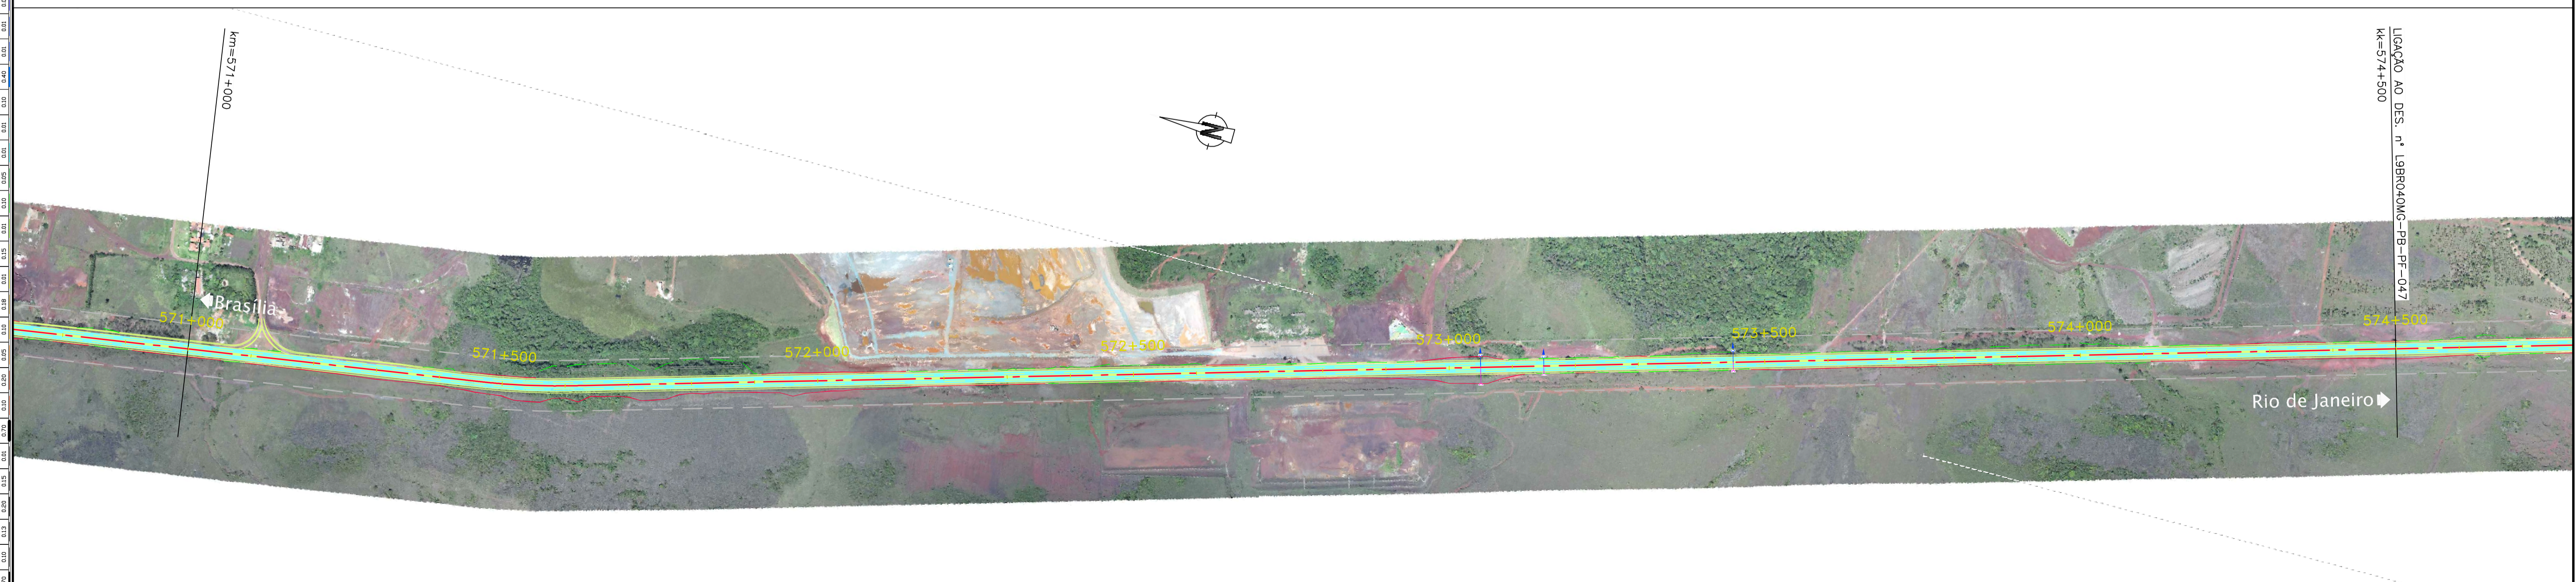
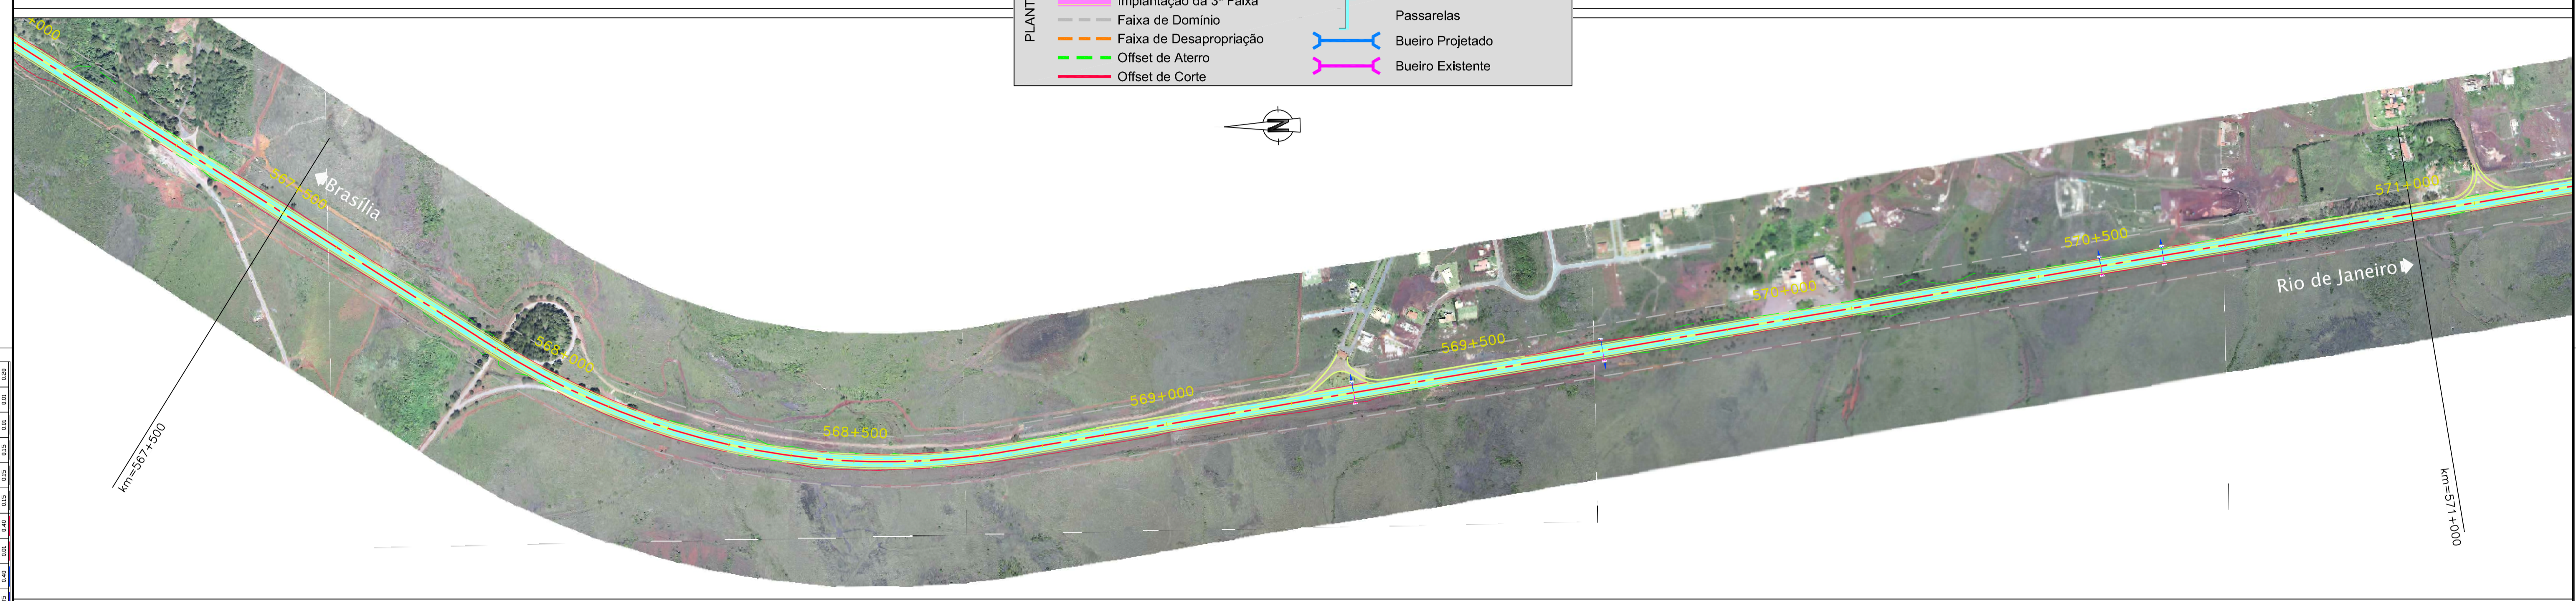


Em cópias deste desenho com formato diferente do A1 atender a escala gráfica

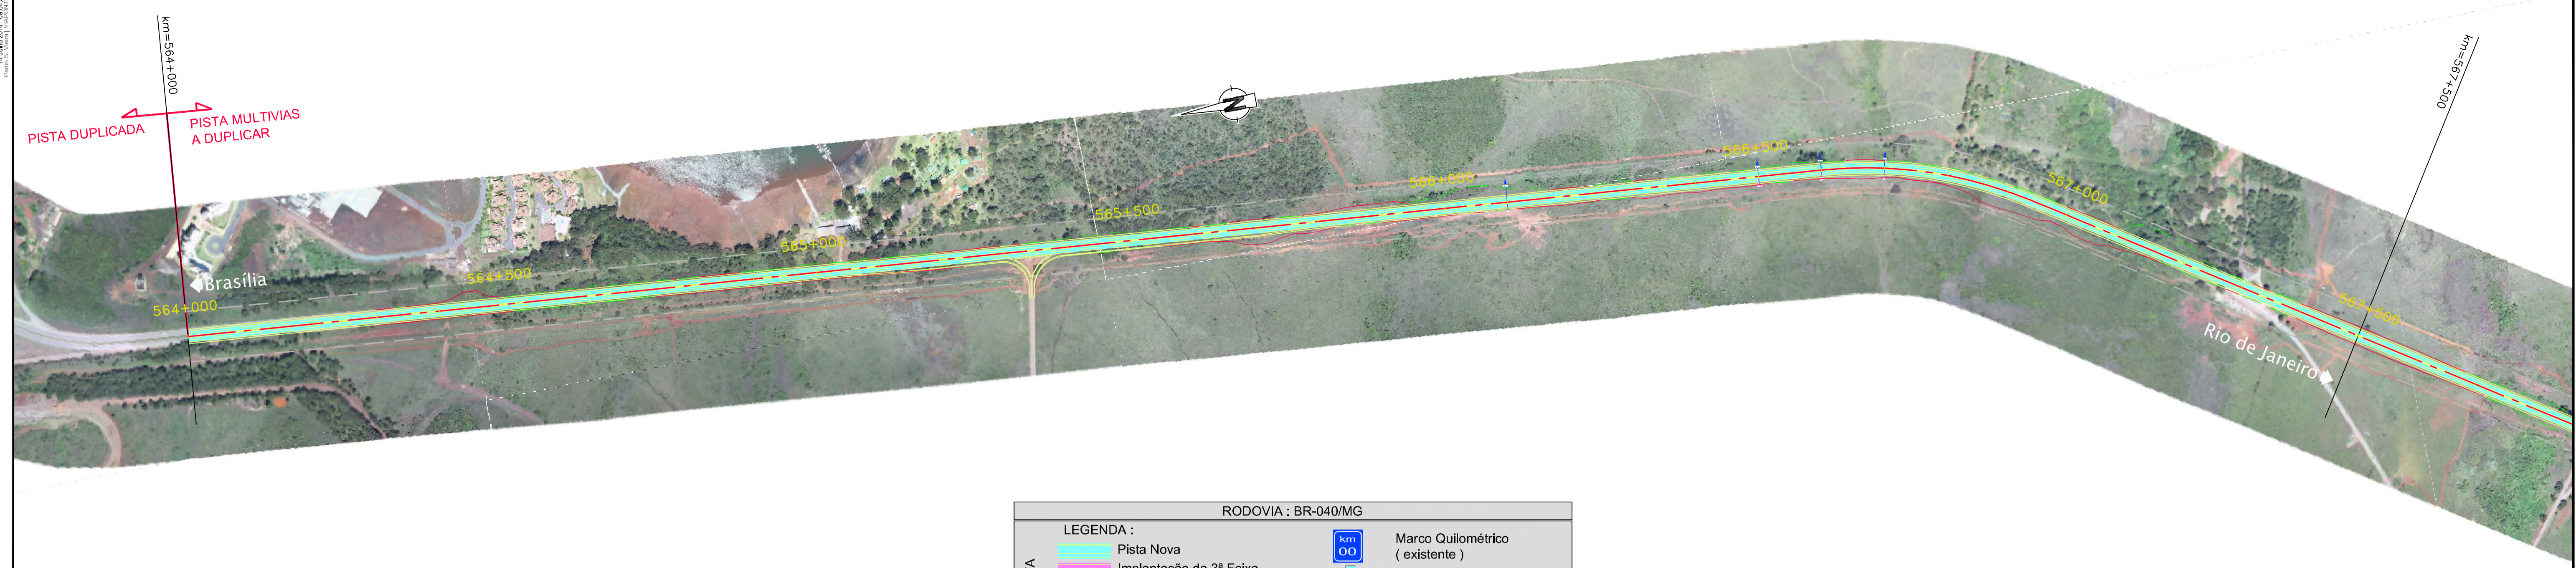

RODOVIA : BR-040/MG

LEGENDA :

| | | | | |
|--------|--|-------------------------|--|--------------------------------|
| PLANTA | | Pista Nova | | Marco Quilométrico (existente) |
| | | Implantação da 3ª Faixa | | Passarelas |
| | | Faixa de Domínio | | Bueiro Projetado |
| | | Faixa de Desapropriação | | Bueiro Existente |
| | | Offset de Aterro | | |
| | | Offset de Corte | | |

| | | | | | | | | | | | |
|-------|--------|--------|--------|--------|---------|---------|---------|----------|----------|----------|-----------|
| 1:500 | 1:1000 | 1:2000 | 1:4000 | 1:8000 | 1:15000 | 1:25000 | 1:50000 | 1:100000 | 1:200000 | 1:500000 | 1:1000000 |
|-------|--------|--------|--------|--------|---------|---------|---------|----------|----------|----------|-----------|



CONCESSIONÁRIA
BR040



Projeto: **BR-040 DF / GO / MG**
TRECHO BRASÍLIA / DF - JUIZ DE FORA / MG

Projeto: Paulo Gomes/João Campos
Colaborou: Luis Lima/Carlos Martins
Desenhou: Natácha Rodrigues
Resp. Téc: Luis Seraphim
CREA-50.0601479273

| | | | |
|-----------|----------|------|---|
| Escalas: | - | - | - |
| Descrição | Elaborou | Data | |

Designação: PROJECTO - CONTRATO CLÁUSULA 6.10
TRAÇADO
ORTOFOTO - PLANTA
km=564+000.000 ao km=574.500.000

Número: **L9BR040MG-PB-PF-047**
Rev: **0** N.ºm. Folha: **-** Data: **07** **2014**