





Em cópias deste desenho com formato diferente do A1 atender à escala gráfica

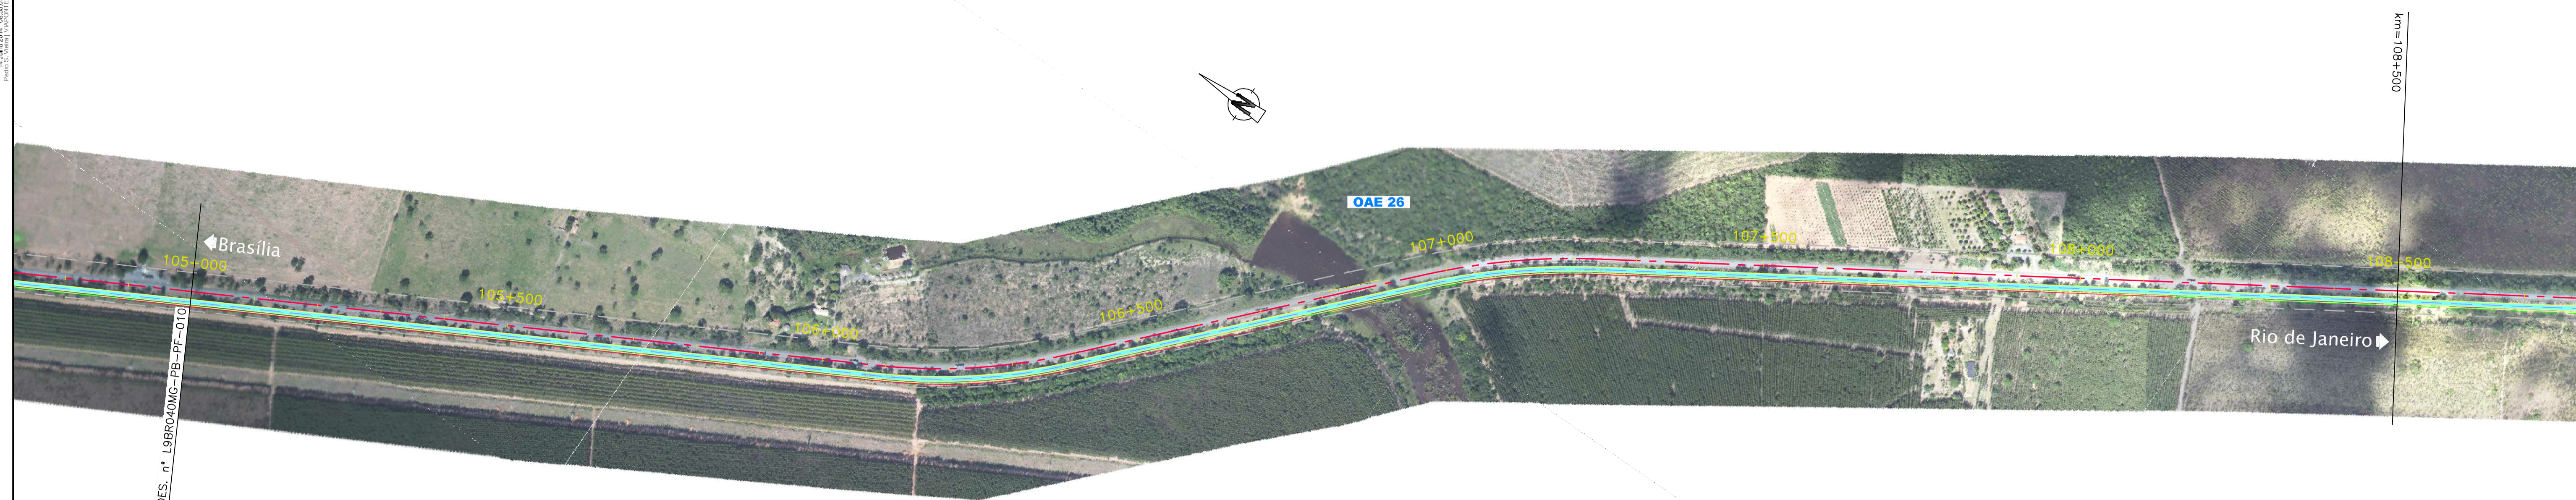

RODOVIA : BR-040/GO

LEGENDA :

	Pista Nova		Marco Quilométrico (existente)
	Implantação da 3ª Faixa		Passarelas
	Faixa de Domínio		Bueiro Projetado
	Faixa de Desapropriação		Bueiro Existente
	Offset de Aterro		
	Offset de Corte		

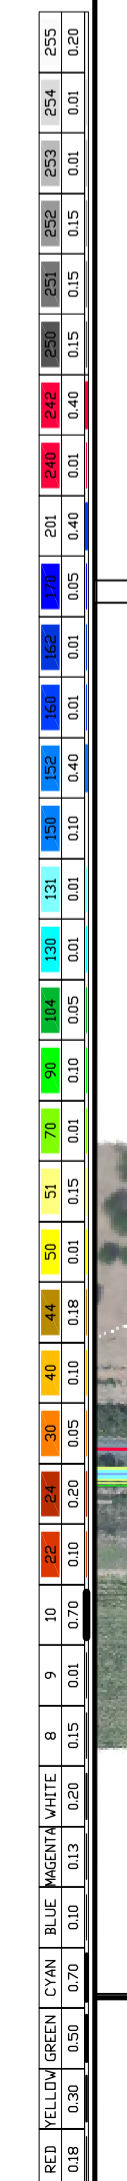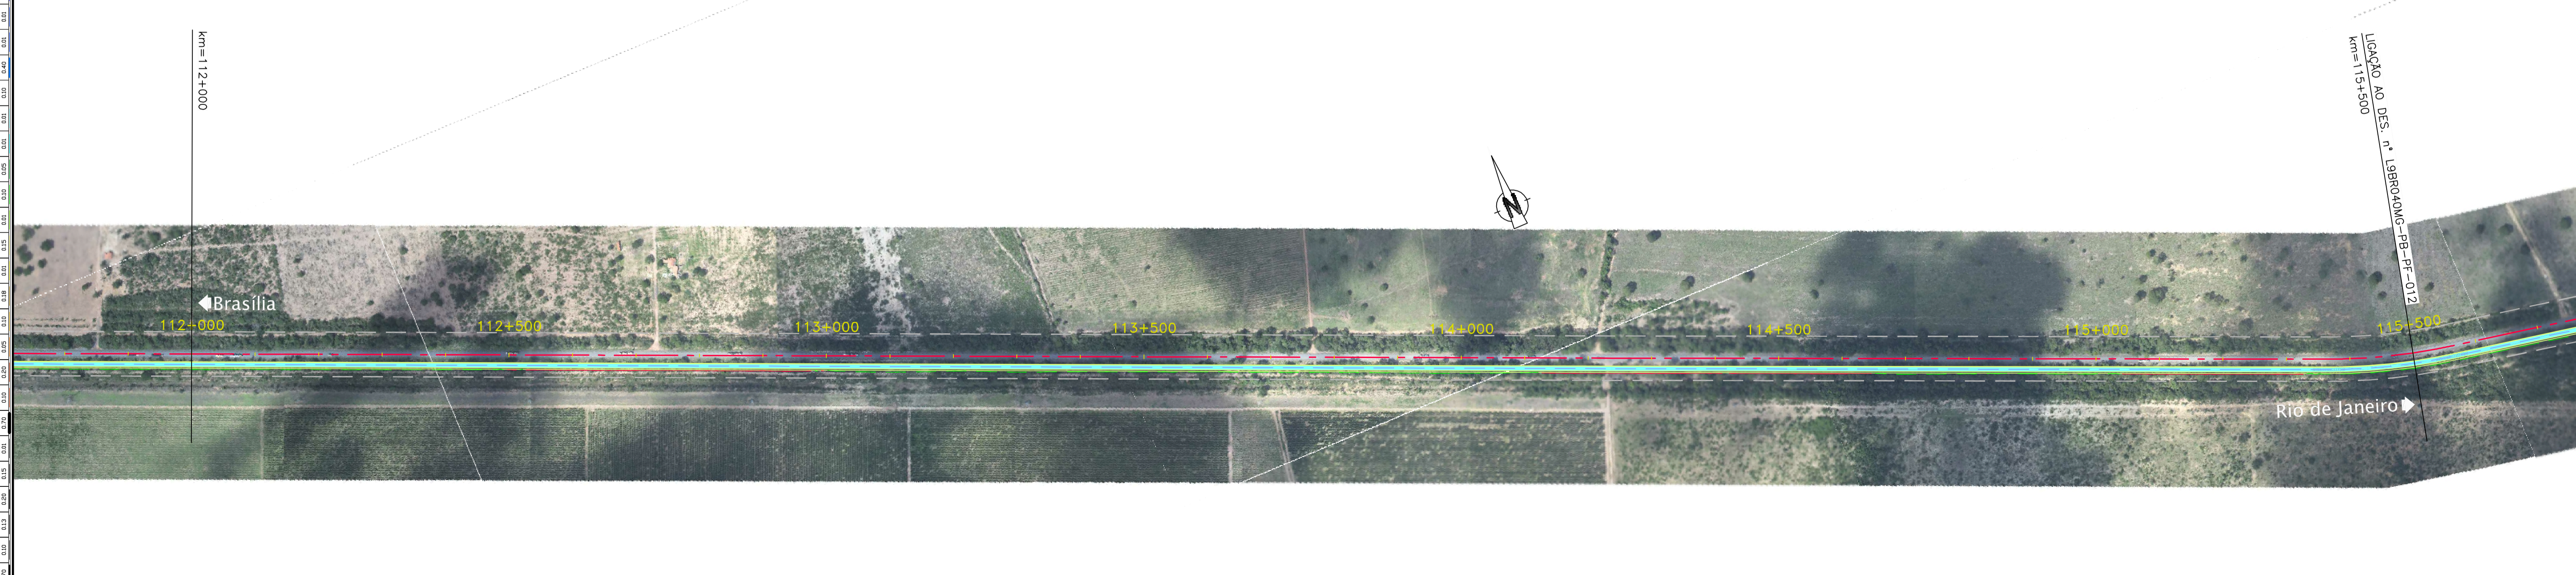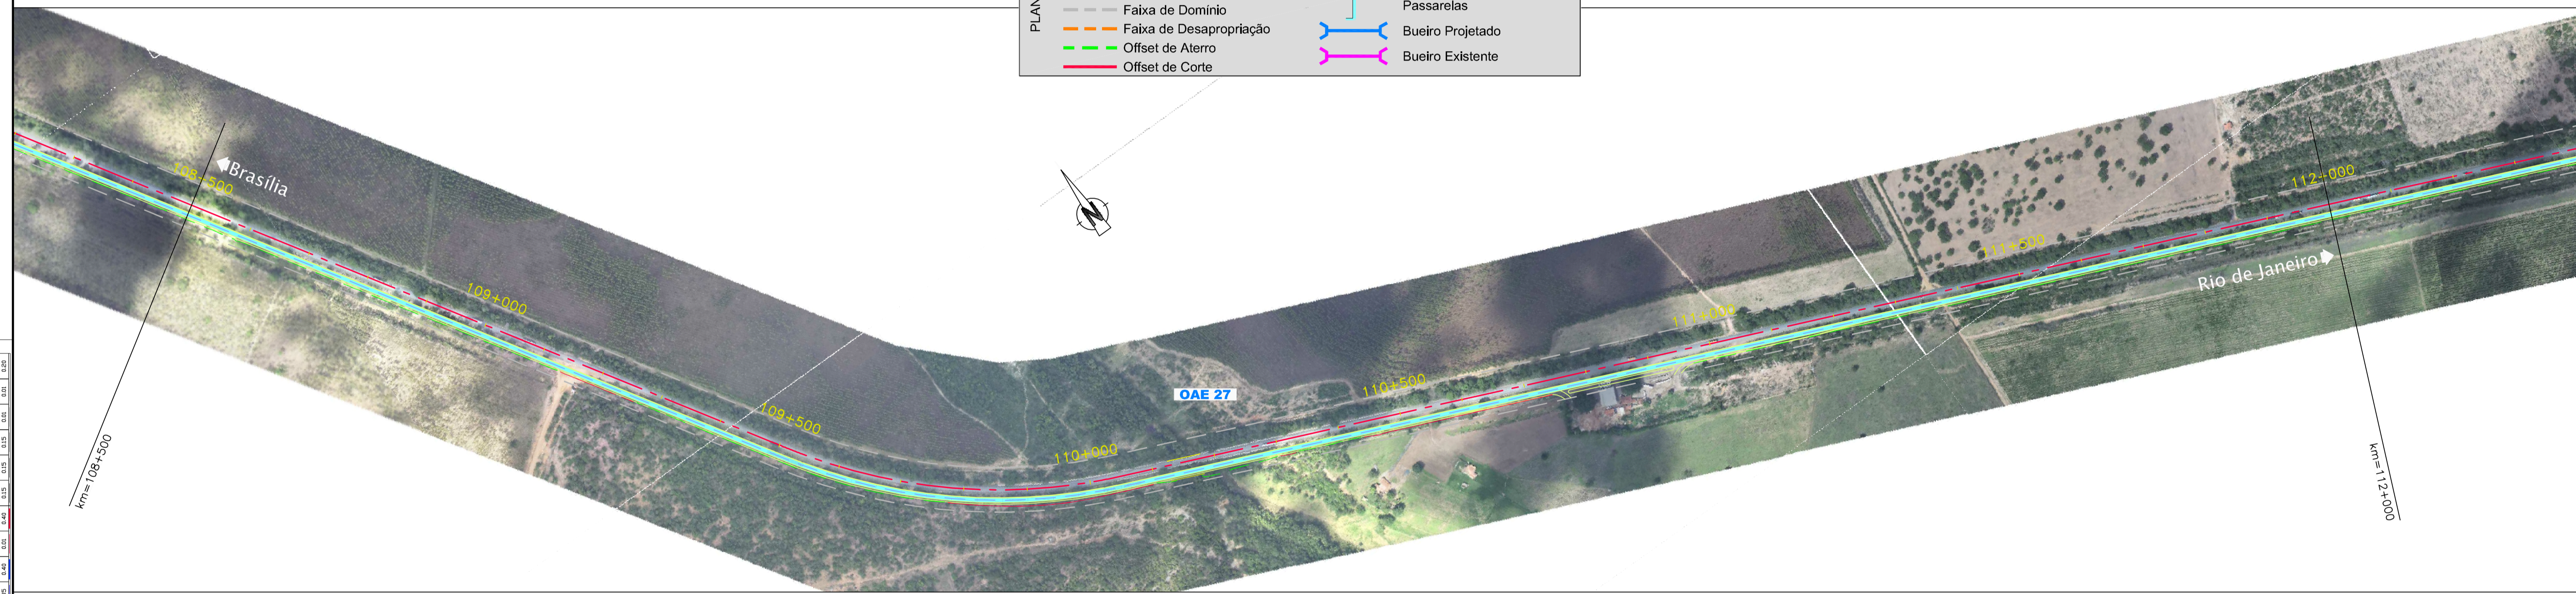

	<b>CONCESSIONÁRIA</b> BR040		Projeto: <b>BR-040 DF / GO / MG</b> TRECHO BRASÍLIA / DF - JUIZ DE FORA / MG	Projeto: Paulo Gomes/João Campos	-	-	Escalas:	Designação: PROJECTO - CONTRATO CLÁUSULA 6.10 <b>TRAÇADO</b> ORTOFOTO - PLANTA km=105+000,000 ao km=115+500,000	Número: <b>L9BR040MG-PB-PF-011</b>
				Colaborou: Luis Lima/Carlos Martins	-	-			
				Resp. Técnico: <u>Luis Seraphim</u>	-	-	Descrição:	Elaborou:	Data: