


Em cópias deste desenho com formato diferente do A1 atender à escala gráfica



RODOVIA : BR-040/GO

LEGENDA :

	Pista Nova		Marco Quilométrico (existente)
	Implantação da 3ª Faixa		Passarelas
	Faixa de Domínio		Bueiro Projetado
	Faixa de Desapropriação		Bueiro Existente
	Offset de Aterro		
	Offset de Corte		

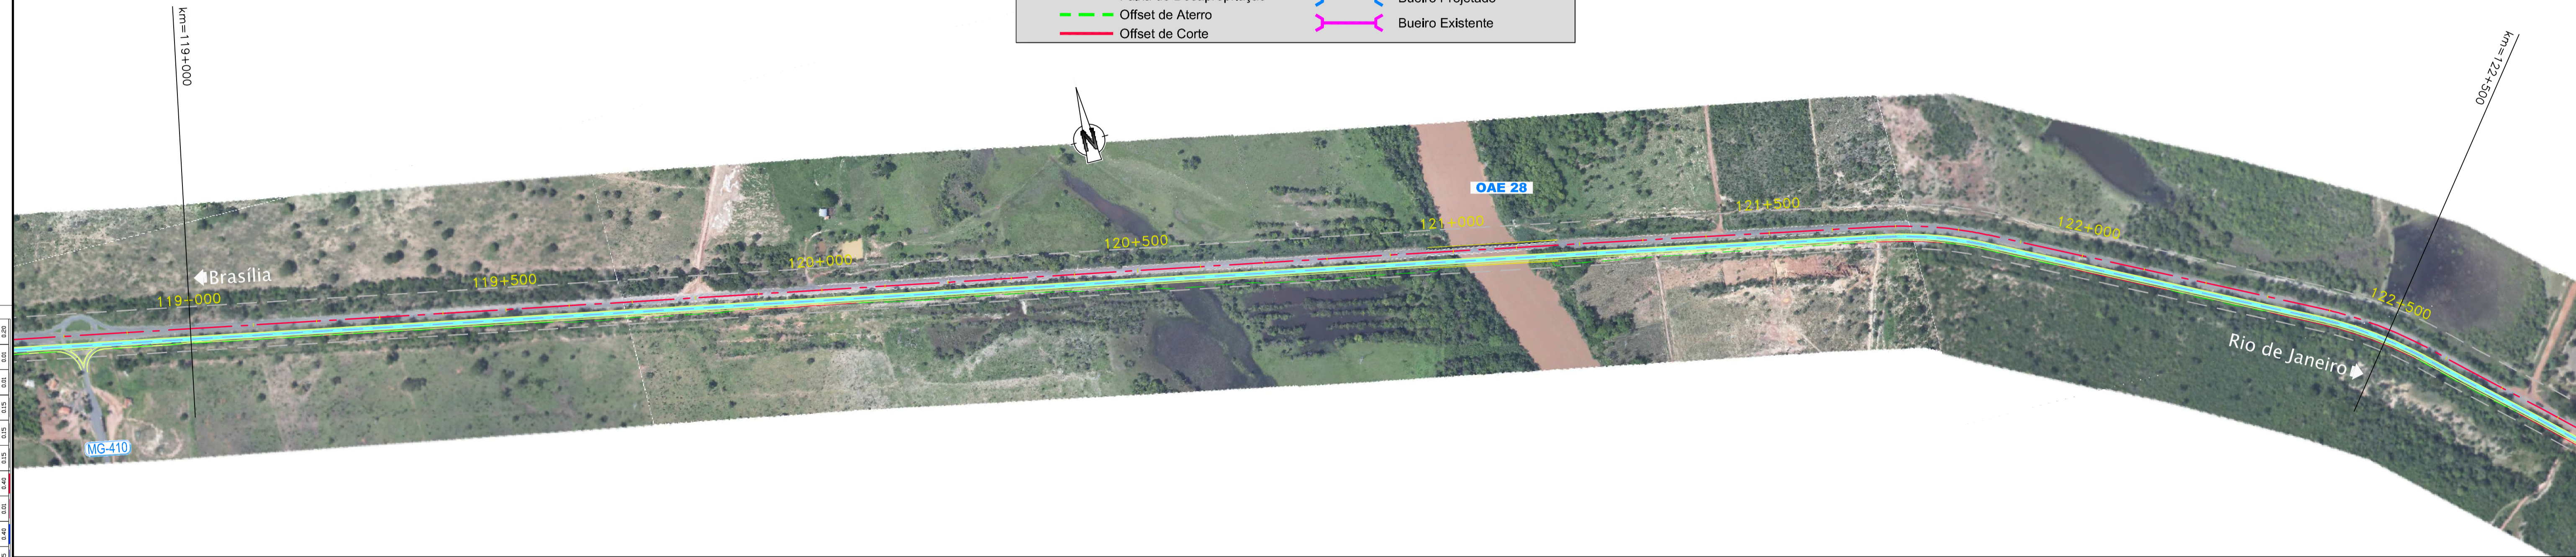

CONCESSIONÁRIA  
BR040



Projeto: **BR-040 DF / GO / MG**  
TRECHO BRÁSÍLIA / DF - JUIZ DE FORA / MG

Projeto: Paulo Gomes/João Campos  
Colaborou: Luis Lima/Carlos Martins  
Desenhou: Natácha Rodrigues  
Resp. Téc: Luis Seraphim  
CREA-50-0601479273

-	-	Escalas:	-
-	-	-	-
-	-	-	-
-	-	-	-
Alt.	Elaborou	Data	Descrição

Designação: PROJECTO - CONTRATO CLÁUSULA 6.10  
**TRAÇADO**  
ORTOFOTO - PLANTA  
km=115+500,000 ao km=126+000,000

Número: **L9BR040MG-PB-PF-012**  
Rev. **0** N.ºm. Folha: **-** Data: **07** **2014**