


Em cópias deste desenho com formato diferente do A1 atender a escala gráfica



RODOVIA : BR-040/DF

LEGENDA :		PERFIL	
Pista Nova	Marco Quilométrico (existente)	Pista Existente - Greide	Pista 3ª Faixa Esquerda - Terreno
Implantação da 3ª Faixa	Passarelas	Pista Nova Esquerda - Greide	Pista Nova Esquerda - Terreno
Faixa de Domínio	Bueiro Projetado	Pista Nova Direita - Greide	Pista Nova Direita - Terreno
Faixa de Desapropriação	Bueiro Existente		
Offset de Aterro			
Offset de Corte			

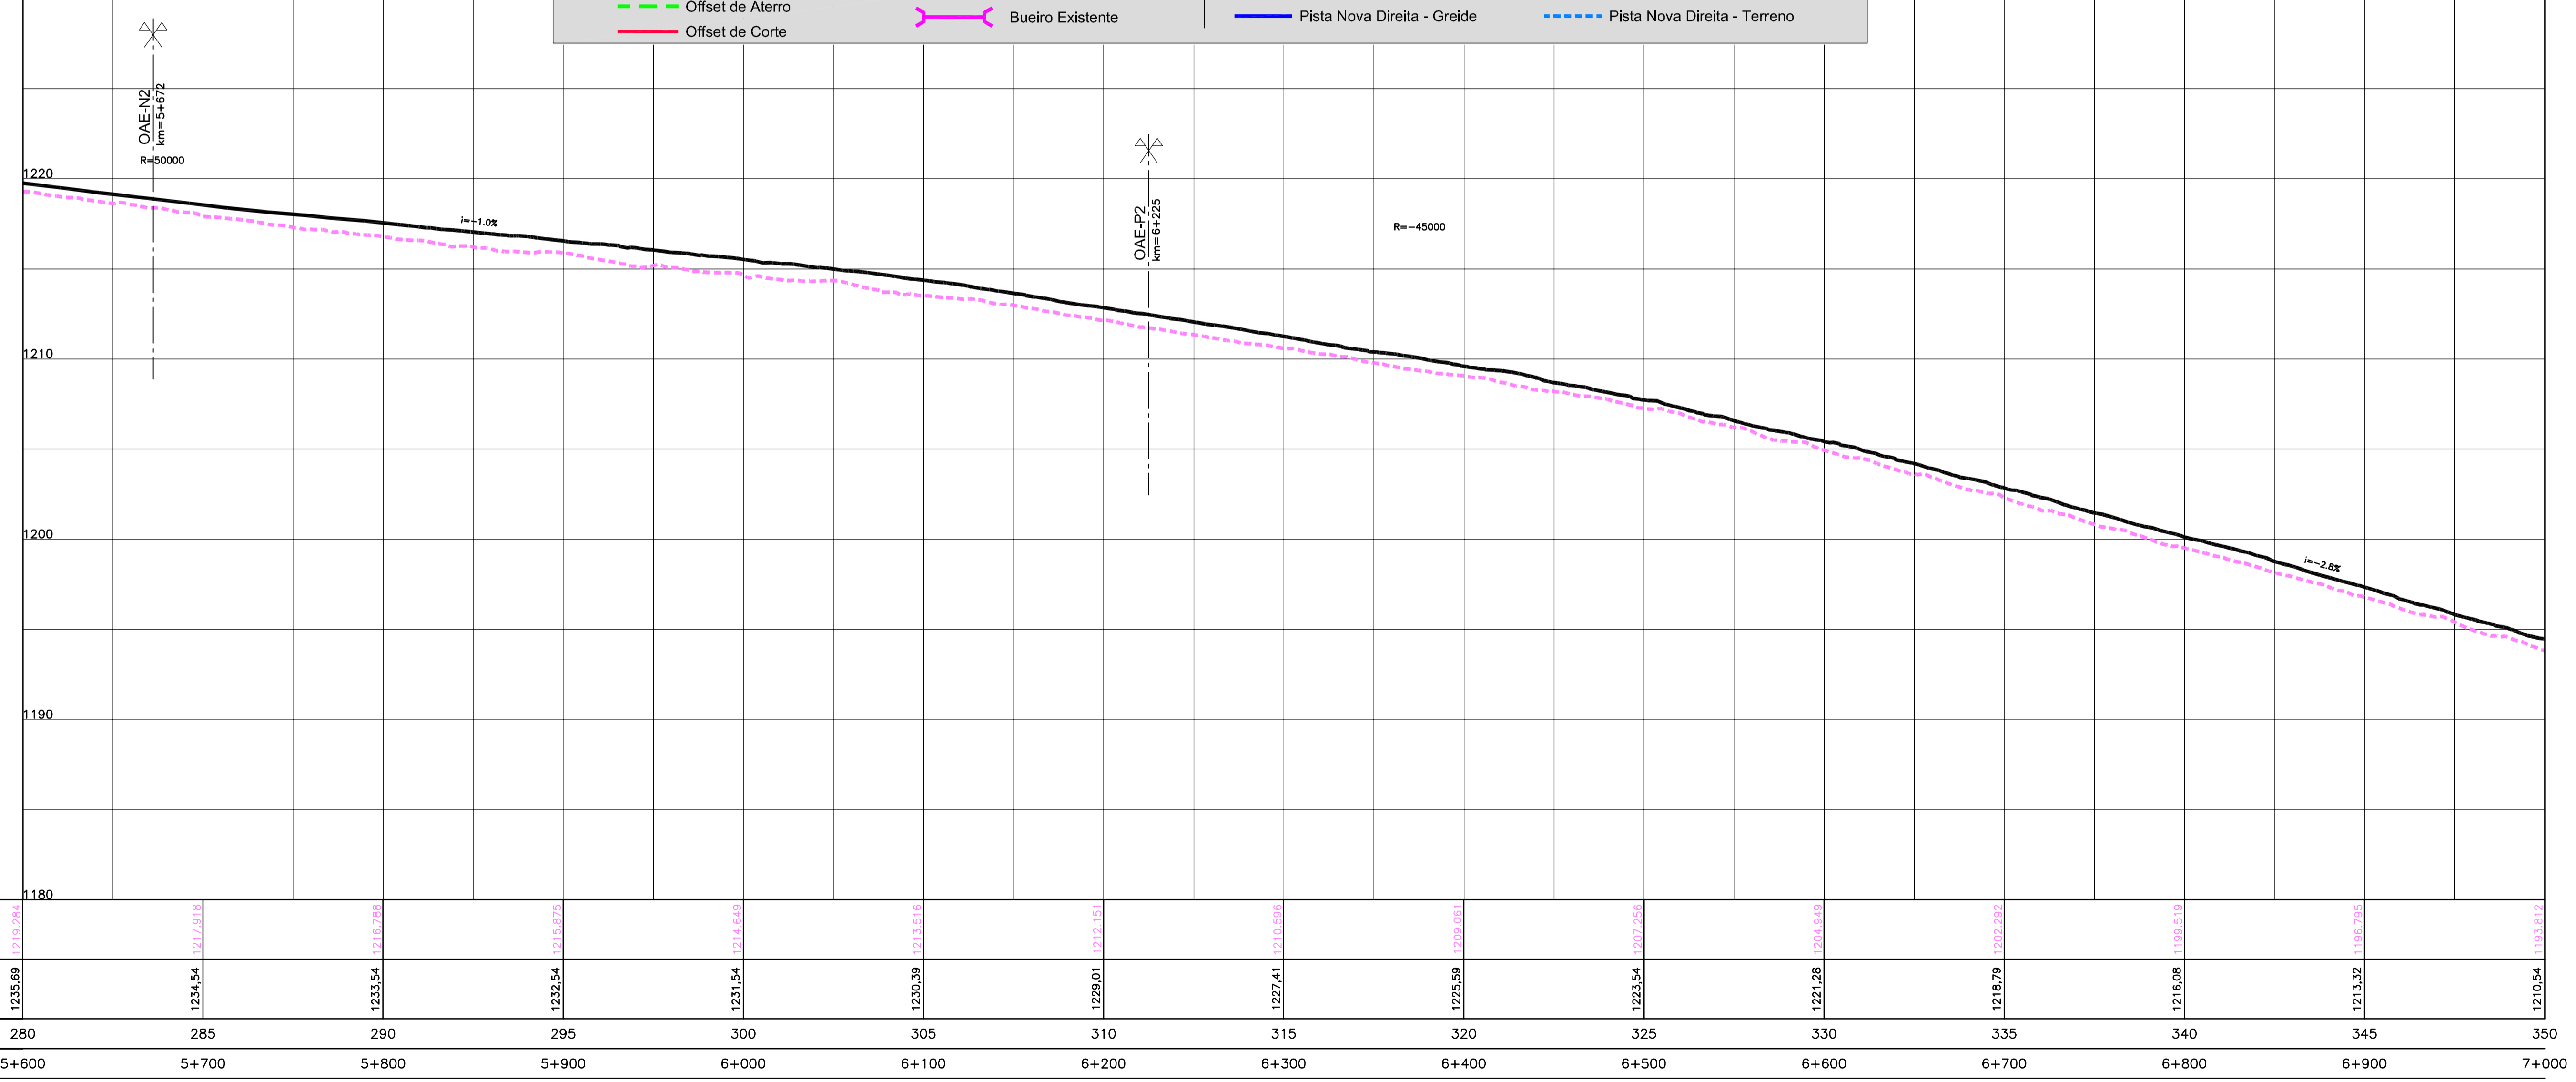

COTAS TERRENO	1219,256	1217,918	1216,798	1215,875	1214,648	1213,518	1212,151	1210,596	1209,061	1207,258	1204,948	1202,202	1199,519	1196,765	1193,812
COTAS TERRENO PISTA NOVA															
ESQUERDA/DIREITA															
COTAS TERRENO PISTA EXISTENTE	1235,69	1234,54	1233,54	1232,54	1231,54	1230,39	1229,01	1227,41	1225,59	1223,54	1221,28	1218,79	1216,08	1213,32	1210,54
ESTAQUEAMENTO	280	285	290	295	300	305	310	315	320	325	330	335	340	345	350
QUILOMETRAGEM	5+600	5+700	5+800	5+900	6+000	6+100	6+200	6+300	6+400	6+500	6+600	6+700	6+800	6+900	7+000

ESCALA: 1:400 (A3) / 1:200 (A1)
 PROJETO: PROJETO GEOMÉTRICO
 DATA: 07/2014



CONCESSIONÁRIA
BR040



Projeto: **BR-040 DF / GO / MG**
TRECHO BRASÍLIA / DF - JUIZ DE FORA / MG

Projeto: Paulo Gomes/João Campos
 Colaborou: Paulo Leitão
 Desenhou: Pedro Vieira
 Resp. Têc: Luis Seraphim
 CREA-50.0601479273

Escalas:
 V/H=1:200/2000 (A1)
 V/H=1:400/4000 (A3)

Designação: PROJETO - CONTRATO CLÁUSULA 6.10
TRAÇADO
 PROJETO GEOMÉTRICO
 km 5+600 ao km 7+000

Número: **L9BR040DF-PB-PP-005**
 Rev. **0** Ním. Folha: **07** Data: **2014**