


Em cópias deste desenho com formato diferente do A1 atender a escala gráfica



RODOVIA : BR-040/DF

PLANTA	Pista Nova	Marco Quilométrico (existente)	Pista Existente - Greide	Pista 3ª Faixa Esquerda - Terreno
	Implantação da 3ª Faixa	Passarelas	Pista Nova Esquerda - Greide	Pista Nova Esquerda - Terreno
	Faixa de Domínio	Bueiro Projetado	Pista Nova Direita - Greide	Pista Nova Direita - Terreno
	Faixa de Desapropriação	Bueiro Existente		
	Offset de Aterro			
	Offset de Corte			

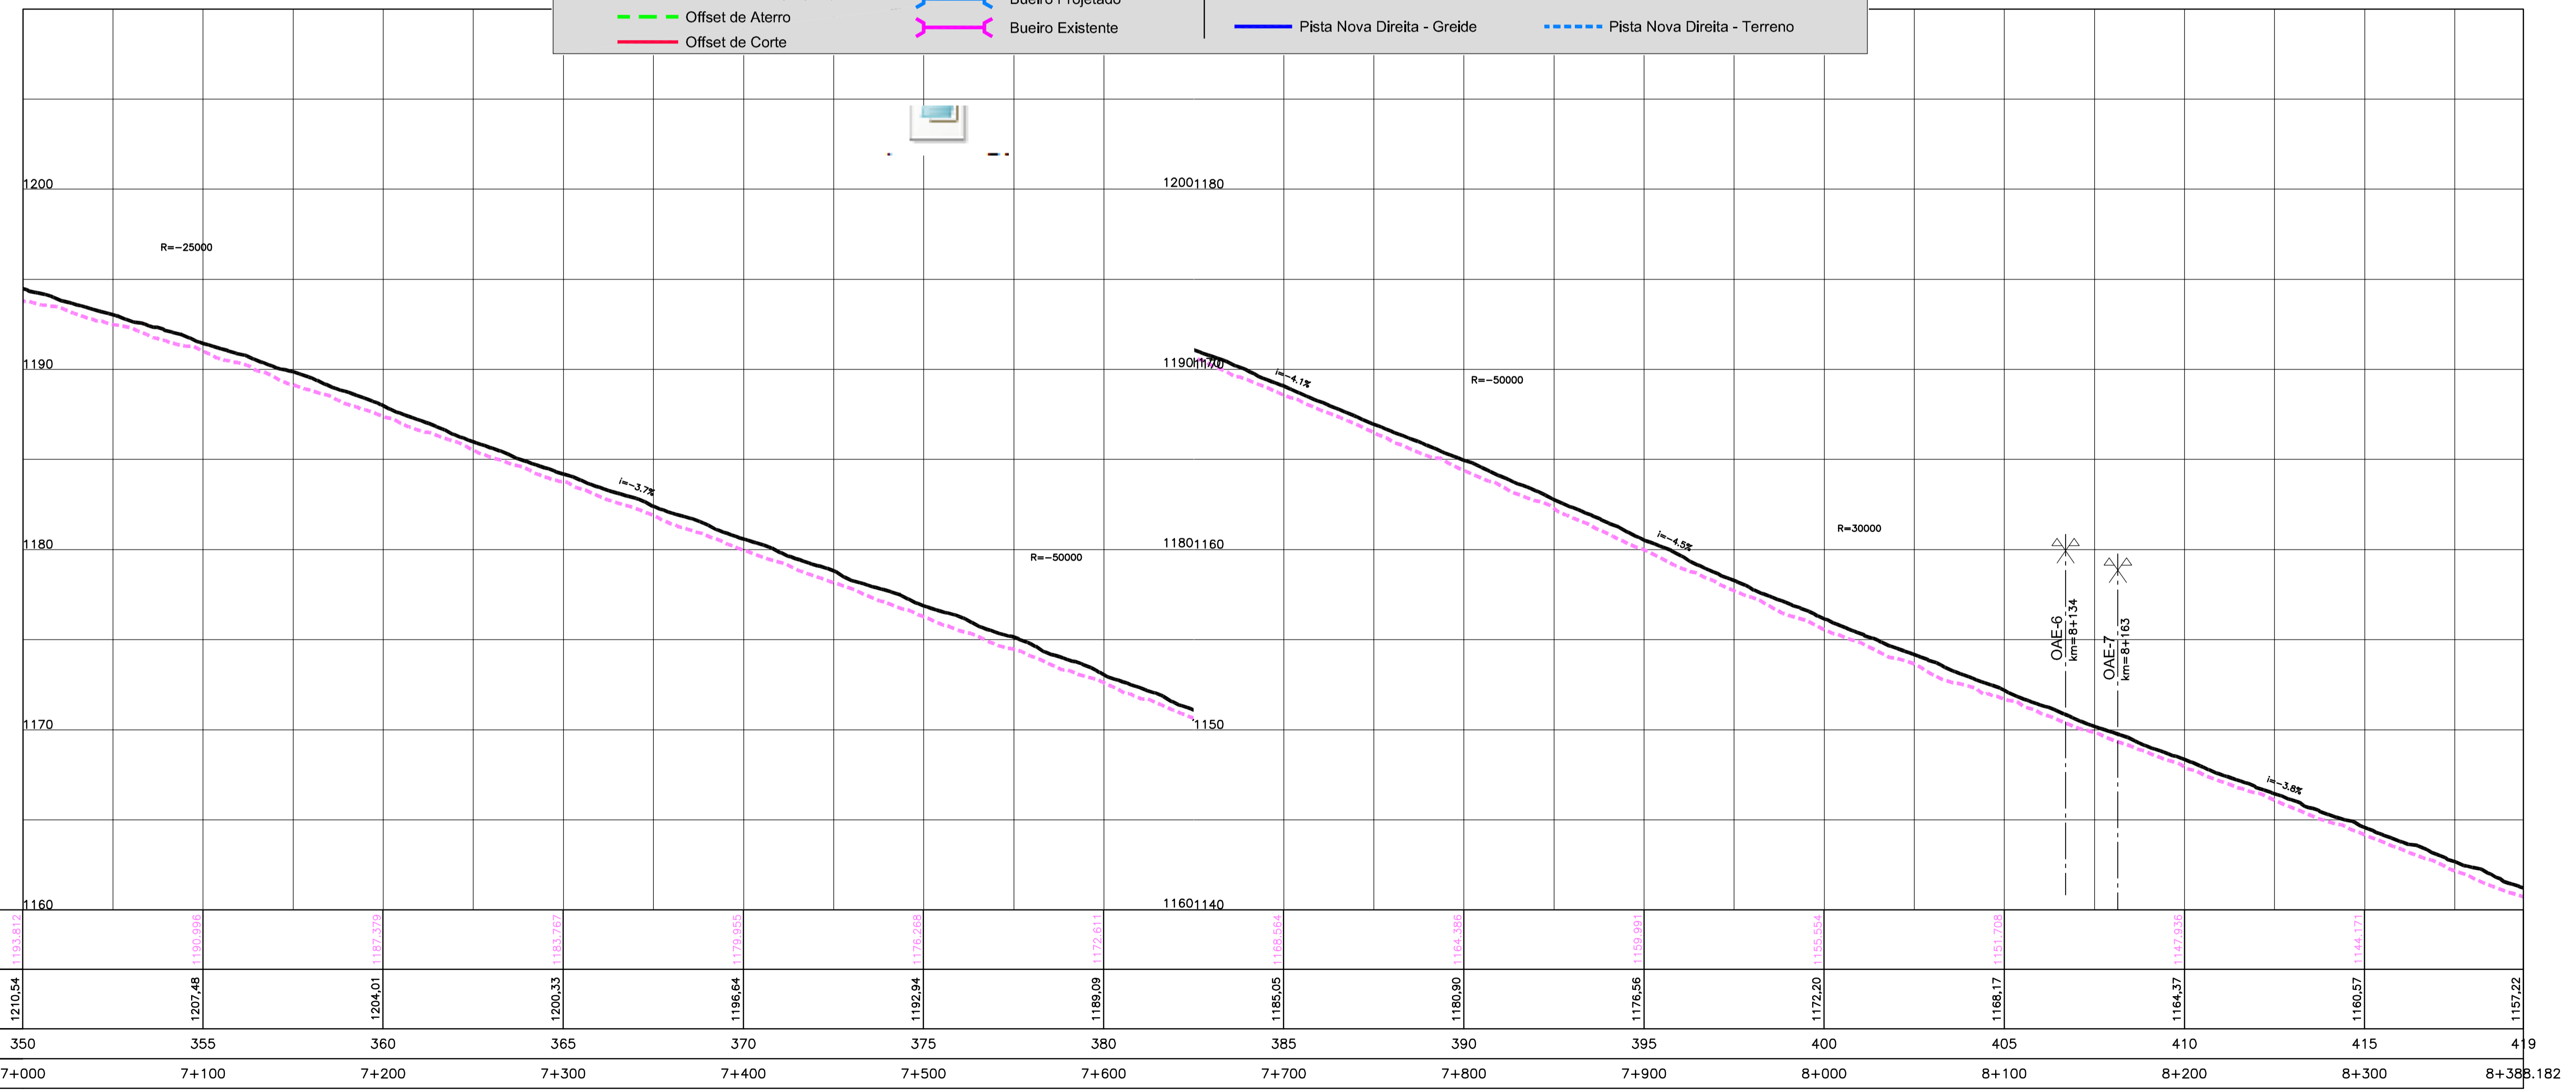

COTAS TERRENO PISTA NOVA ESQUERDA/DIREITA	1193.612	1190.018	1187.378	1183.767	1179.925	1176.268	1172.611	1168.564	1164.368	1160.001	1155.654	1151.708	1147.832	1143.971	
COTAS TERRENO PISTA EXISTENTE	1210.54	1207.48	1204.01	1200.33	1196.64	1192.94	1189.09	1185.05	1180.90	1176.56	1172.20	1168.17	1164.37	1160.57	1157.22
ESTAQUEAMENTO	350	355	360	365	370	375	380	385	390	395	400	405	410	415	419
QUILOMETRAGEM	7+000	7+100	7+200	7+300	7+400	7+500	7+600	7+700	7+800	7+900	8+000	8+100	8+200	8+300	8+388.182