


Em cópias deste desenho com formato diferente do A1 atender a escala gráfica

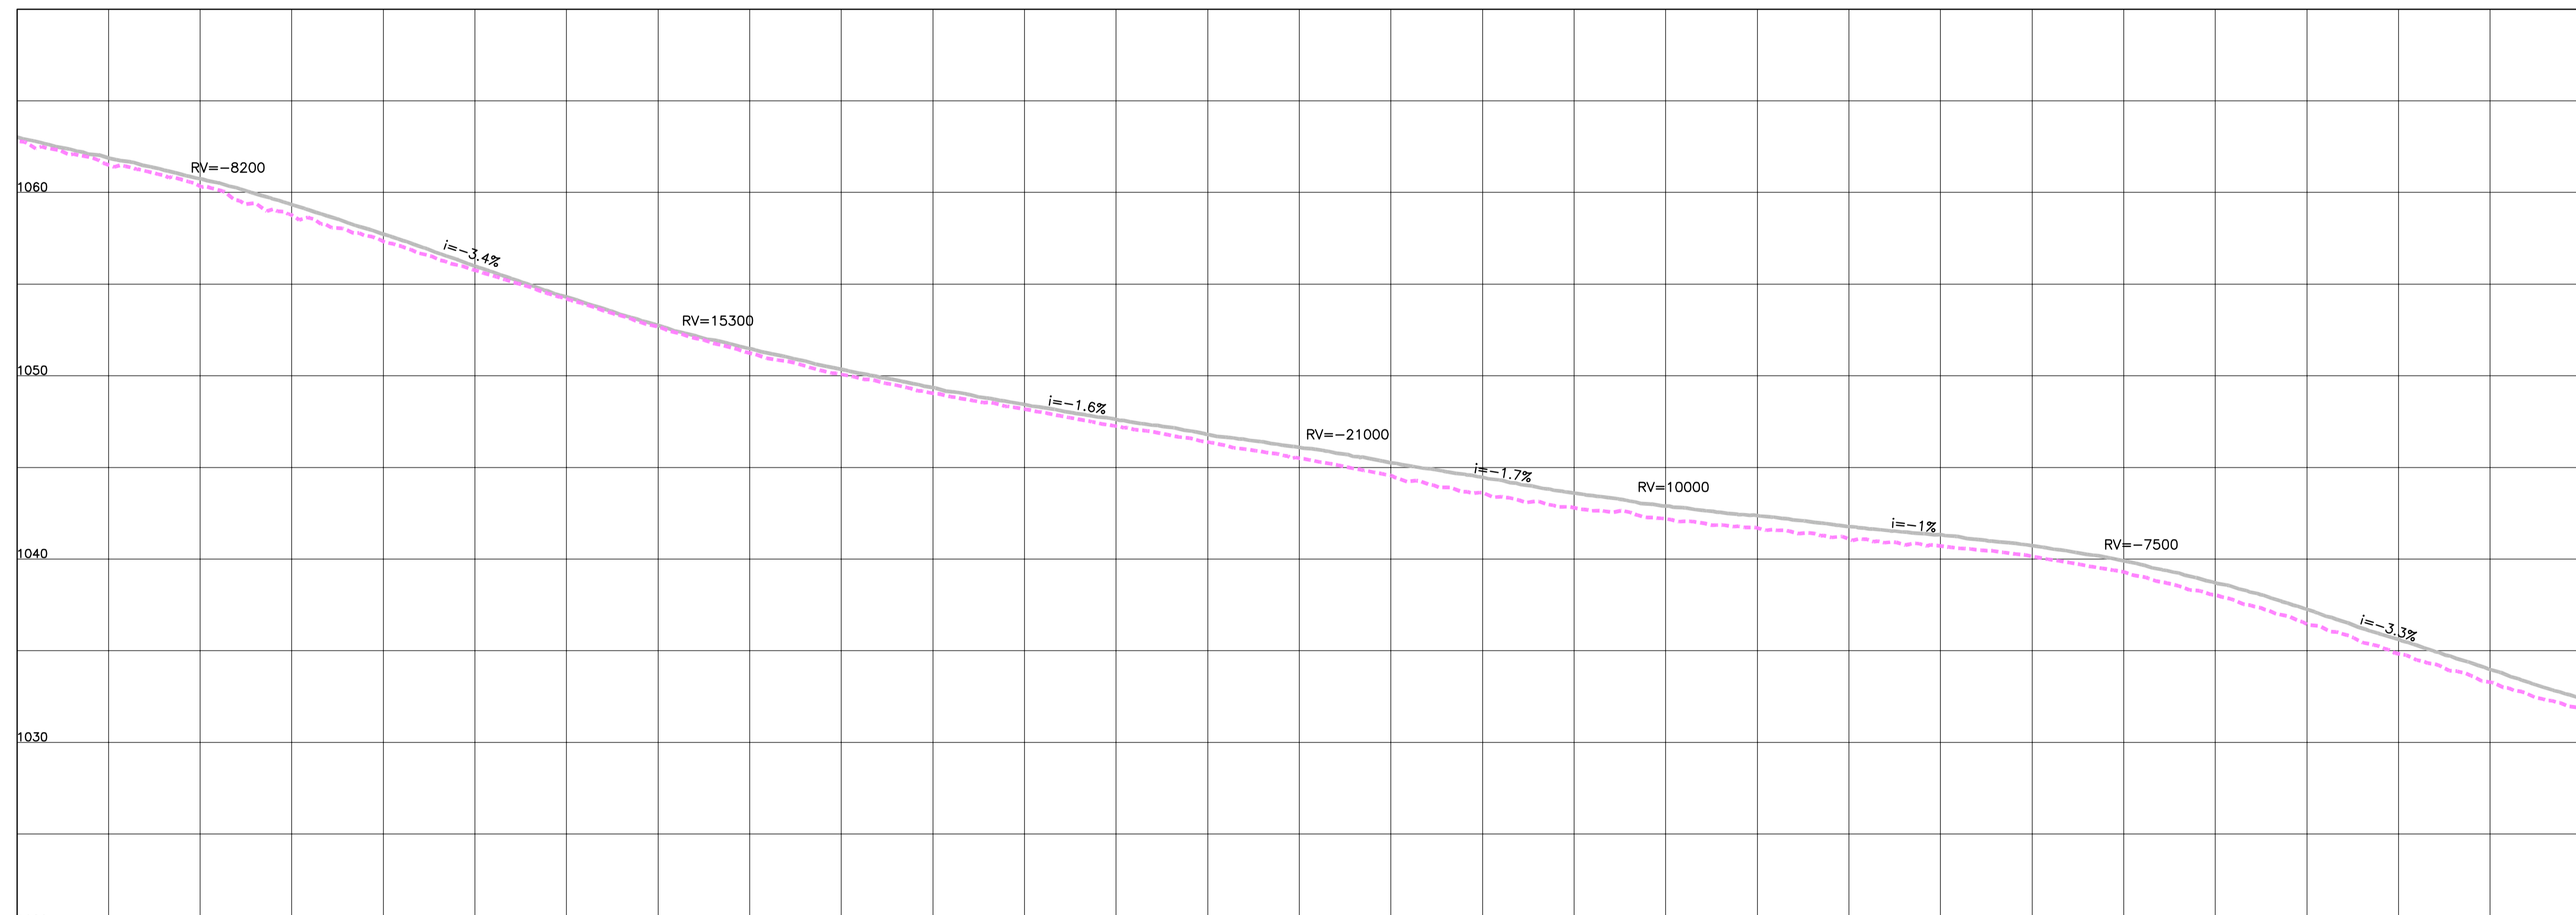

COTAS TERRENO PISTA NOVA ESQUERDA/DIREITA	1059,768	1060,524	1057,328	1054,185	1051,238	1048,048	1047,257	1045,505	1043,618	1043,18	1041,08	1040,144	1038,032	1034,832	1031,853
COTAS PROJETO PISTA NOVA ESQUERDA/DIREITA															
ESTAQUEAMENTO	210	215	220	225	230	235	240	245	250	255	260	265	270	275	280
QUILOMETRAGEM	0+200	4+300	4+400	4+500	4+600	4+700	4+800	4+900	5+000	5+100	5+200	5+300	5+400	5+500	5+600

1:1000 1:500 1:250 1:100 1:50 1:20 1:10 1:5 1:2 1:1  
 1:10000 1:5000 1:2500 1:1000 1:500 1:250 1:100 1:50 1:20 1:10 1:5 1:2 1:1  
 1:100000 1:50000 1:25000 1:10000 1:5000 1:2500 1:1000 1:500 1:250 1:100 1:50 1:20 1:10 1:5 1:2 1:1  
 1:1000000 1:500000 1:250000 1:100000 1:50000 1:25000 1:10000 1:5000 1:2500 1:1000 1:500 1:250 1:100 1:50 1:20 1:10 1:5 1:2 1:1  
 1:10000000 1:5000000 1:2500000 1:1000000 1:500000 1:250000 1:100000 1:50000 1:25000 1:10000 1:5000 1:2500 1:1000 1:500 1:250 1:100 1:50 1:20 1:10 1:5 1:2 1:1



CONCESSIONÁRIA  
BR040



Projeto: **BR-040 DF / GO / MG**  
**TRECHO BRÁSÍLIA / DF - JUÍZ DE FORA / MG**

Projeto: Paulo Gomes/João Campos  
Colaborou: Luis Lima/Carlos Martins  
Desenhou: Natácha Rodrigues  
Resp. Técnico: Luis Seraphim  
CREA-50-0601479273

Escala:  
V/H=1:200/2000 (A1)  
V/H=1:400/4000 (A3)

Designação: PROJETO - CONTRATO CLÁUSULA 6.10  
**TRAÇADO**  
PROJETO GEOMÉTRICO  
km 4+200 ao km 5+600

Número: **L9BR040GO-PB-PP-004**  
Rev. **0** N.ºm. Folha: **07** Data: **2014**