


Em cópias deste desenho com formato diferente do A1 atender a escala gráfica

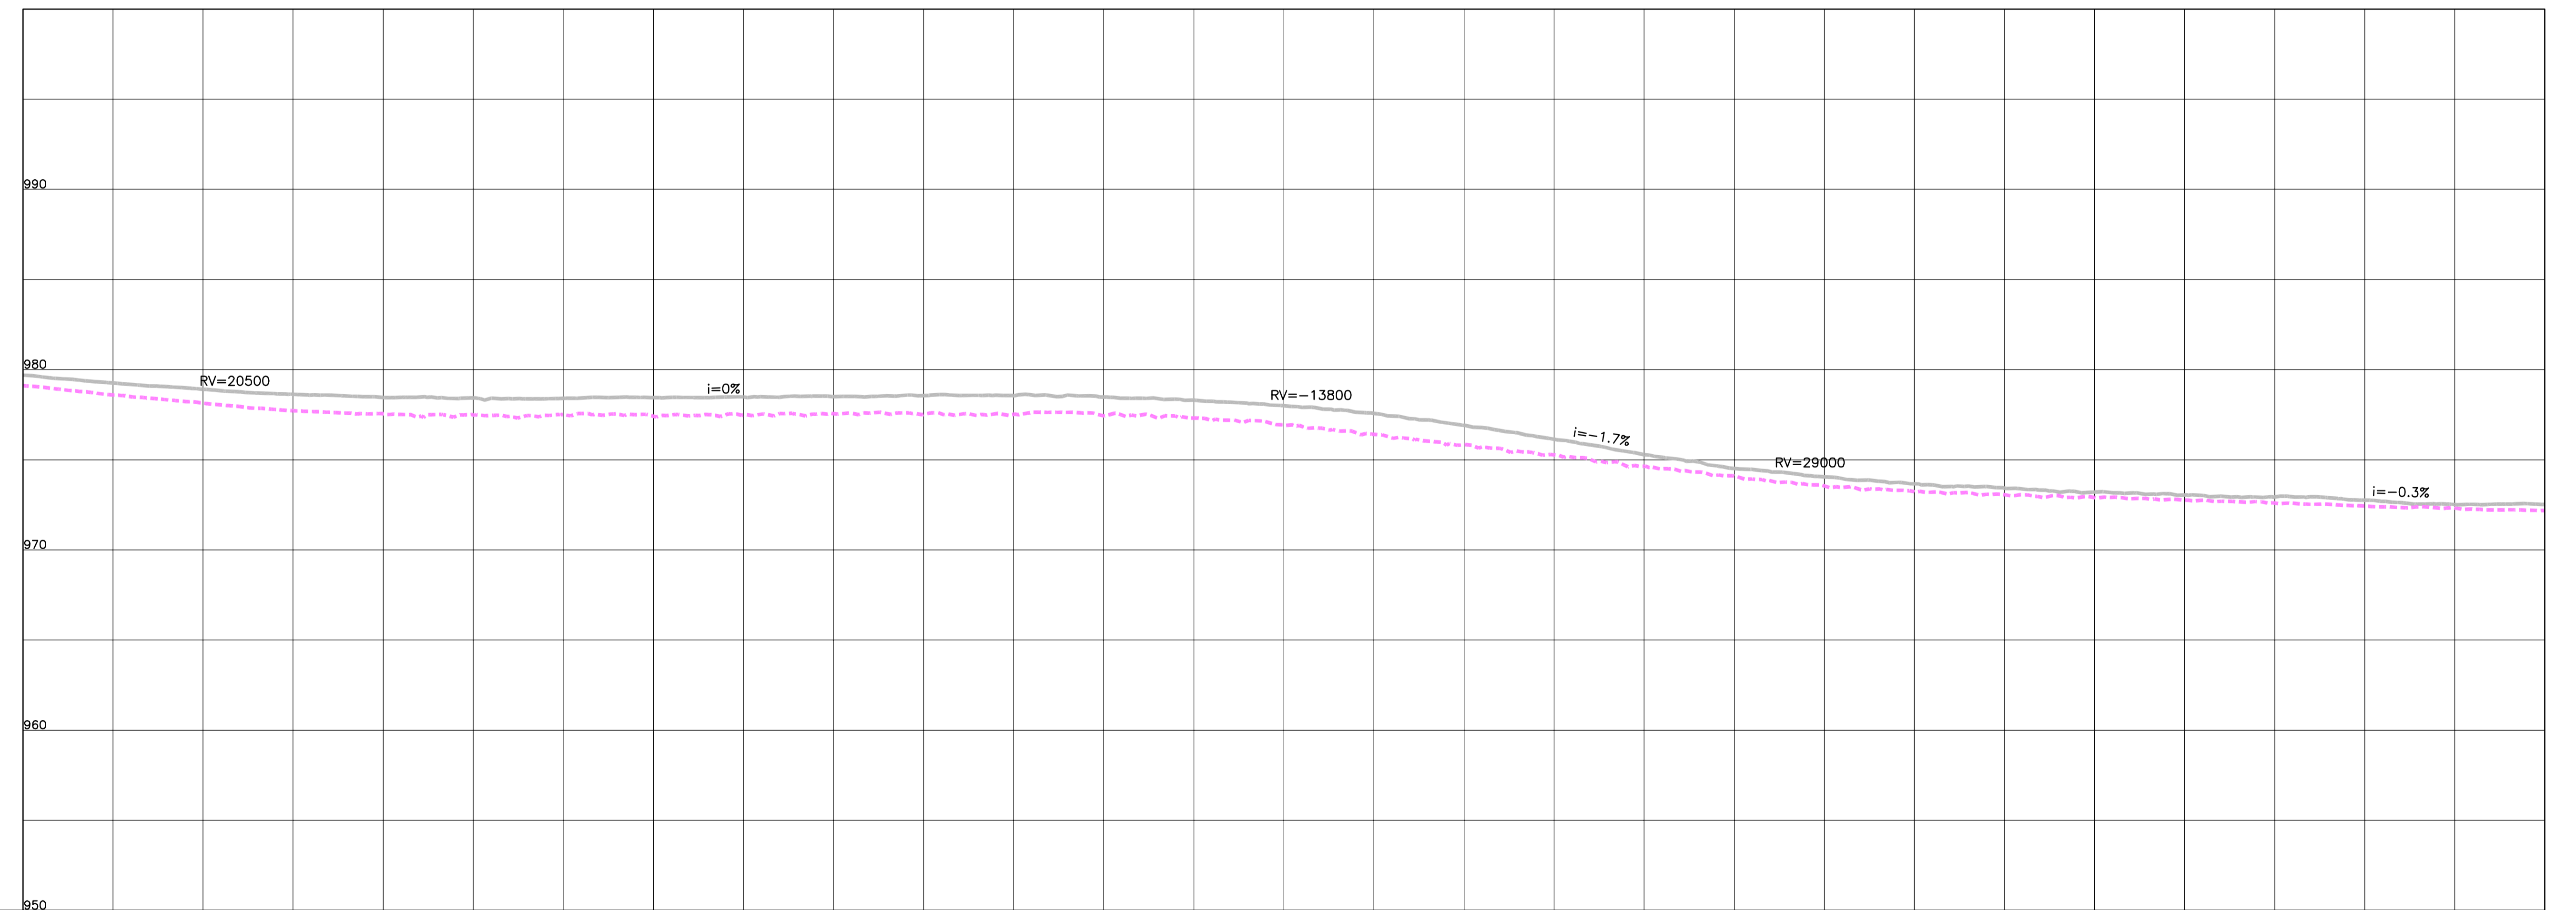

COTAS TERRENO PISTA NOVA ESQUERDA/DIREITA	979.544	979.544	977.546	977.481	977.481	977.500	977.428	976.926	975.827	974.630	973.544	973.050	972.755	972.432	972.184
COTAS PROJETO PISTA NOVA ESQUERDA/DIREITA															
ESTAQUEAMENTO	420	425	430	435	440	445	450	455	460	465	470	475	480	485	490
QUILOMETRAGEM	8+400	8+500	8+600	8+700	8+800	8+900	9+000	9+100	9+200	9+300	9+400	9+500	9+600	9+700	9+800

LEGENDA: 1.000 (1:1000) 2.000 (1:2000) 3.000 (1:3000) 4.000 (1:4000) 5.000 (1:5000) 6.000 (1:6000) 7.000 (1:7000) 8.000 (1:8000) 9.000 (1:9000) 10.000 (1:10000) 15.000 (1:15000) 20.000 (1:20000) 25.000 (1:25000) 30.000 (1:30000) 40.000 (1:40000) 50.000 (1:50000) 60.000 (1:60000) 70.000 (1:70000) 80.000 (1:80000) 90.000 (1:90000) 100.000 (1:100000)



CONCESSIONÁRIA
BR040



Projeto: **BR-040 DF / GO / MG**
TRECHO BRASÍLIA / DF - JUIZ DE FORA / MG

Projeto: Paulo Gomes/João Campos
Colaborou: Luis Lima/Carlos Martins
Desenhou: Natacha Rodrigues
Resp. Têc: Luis Seraphim
CREA-50.0601479273

Escala: V/H=1:200/2000 (A1)
V/H=1:400/4000 (A3)

Designação: PROJETO - CONTRATO CLÁUSULA 6.10
TRAÇADO
PROJETO GEOMÉTRICO
km 8+400 ao km 9+800

Número: **L9BR040GO-PB-PP-007**
Rev. **0** Ním. Folha: **07** Data: **2014**