


Em cópias deste desenho com formato diferente do A1 atender a escala gráfica

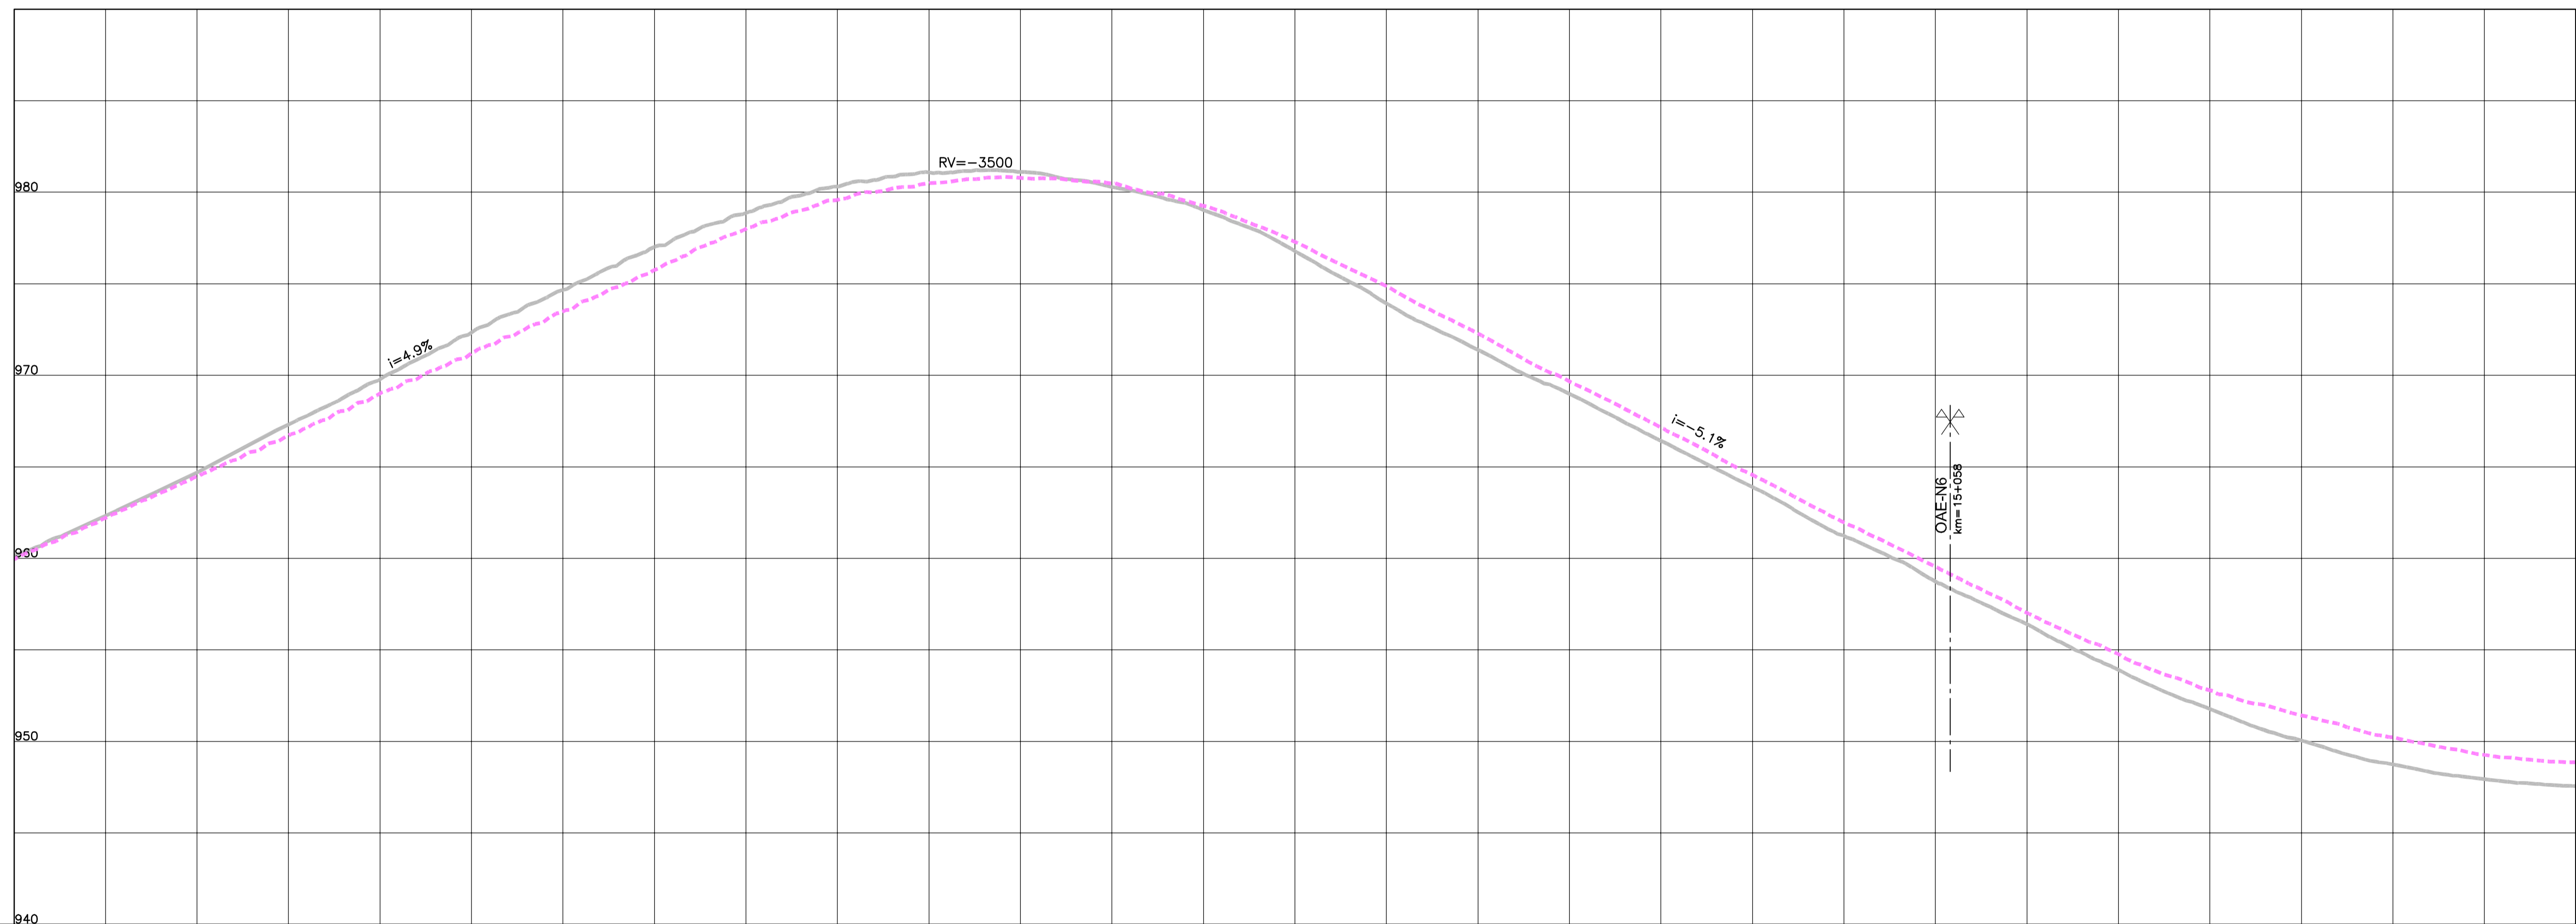

COTAS TERRENO PISTA NOVA ESQUERDA/DIREITA	965.970	964.462	963.011	973.479	977.997	980.486	980.478	977.293	977.283	967.155	961.967	957.027	952.797	948.231	948.081
COTAS PROJETO PISTA NOVA ESQUERDA/DIREITA															
ESTAQUEAMENTO	700	705	710	715	720	725	730	735	740	745	750	755	760	765	770
QUILOMETRAGEM	14+000	14+100	14+200	14+300	14+400	14+500	14+600	14+700	14+800	14+900	15+000	15+100	15+200	15+300	15+400

LEGENDA: 1.0 - 2.0 - 3.0 - 4.0 - 99.0 - 100.0



CONCESSIONÁRIA
BR040



Projeto: **BR-040 DF / GO / MG**
TRECHO BRASÍLIA / DF - JUIZ DE FORA / MG

Projeto: Paulo Gomes/João Campos
Colaborou: Luis Lima/Carlos Martins
Desenhou: Natácha Rodrigues
Resp. Têc: Luis Seraphim
CREA-50.0601479273

Elaborou	Data	Descrição

Escala:
V/H=1:200/2000 (A1)
V/H=1:400/4000 (A3)

Designação: PROJETO - CONTRATO CLÁUSULA 6.10
TRAÇADO
PROJETO GEOMÉTRICO
km 14+000 ao km 15+400

Número: **L9BR040GO-PB-PP-011**
Rev. **0** N.ºm. Folha: **07** Data: **2014**