



Em cópias deste desenho com formato diferente do A1 atender à escala gráfica

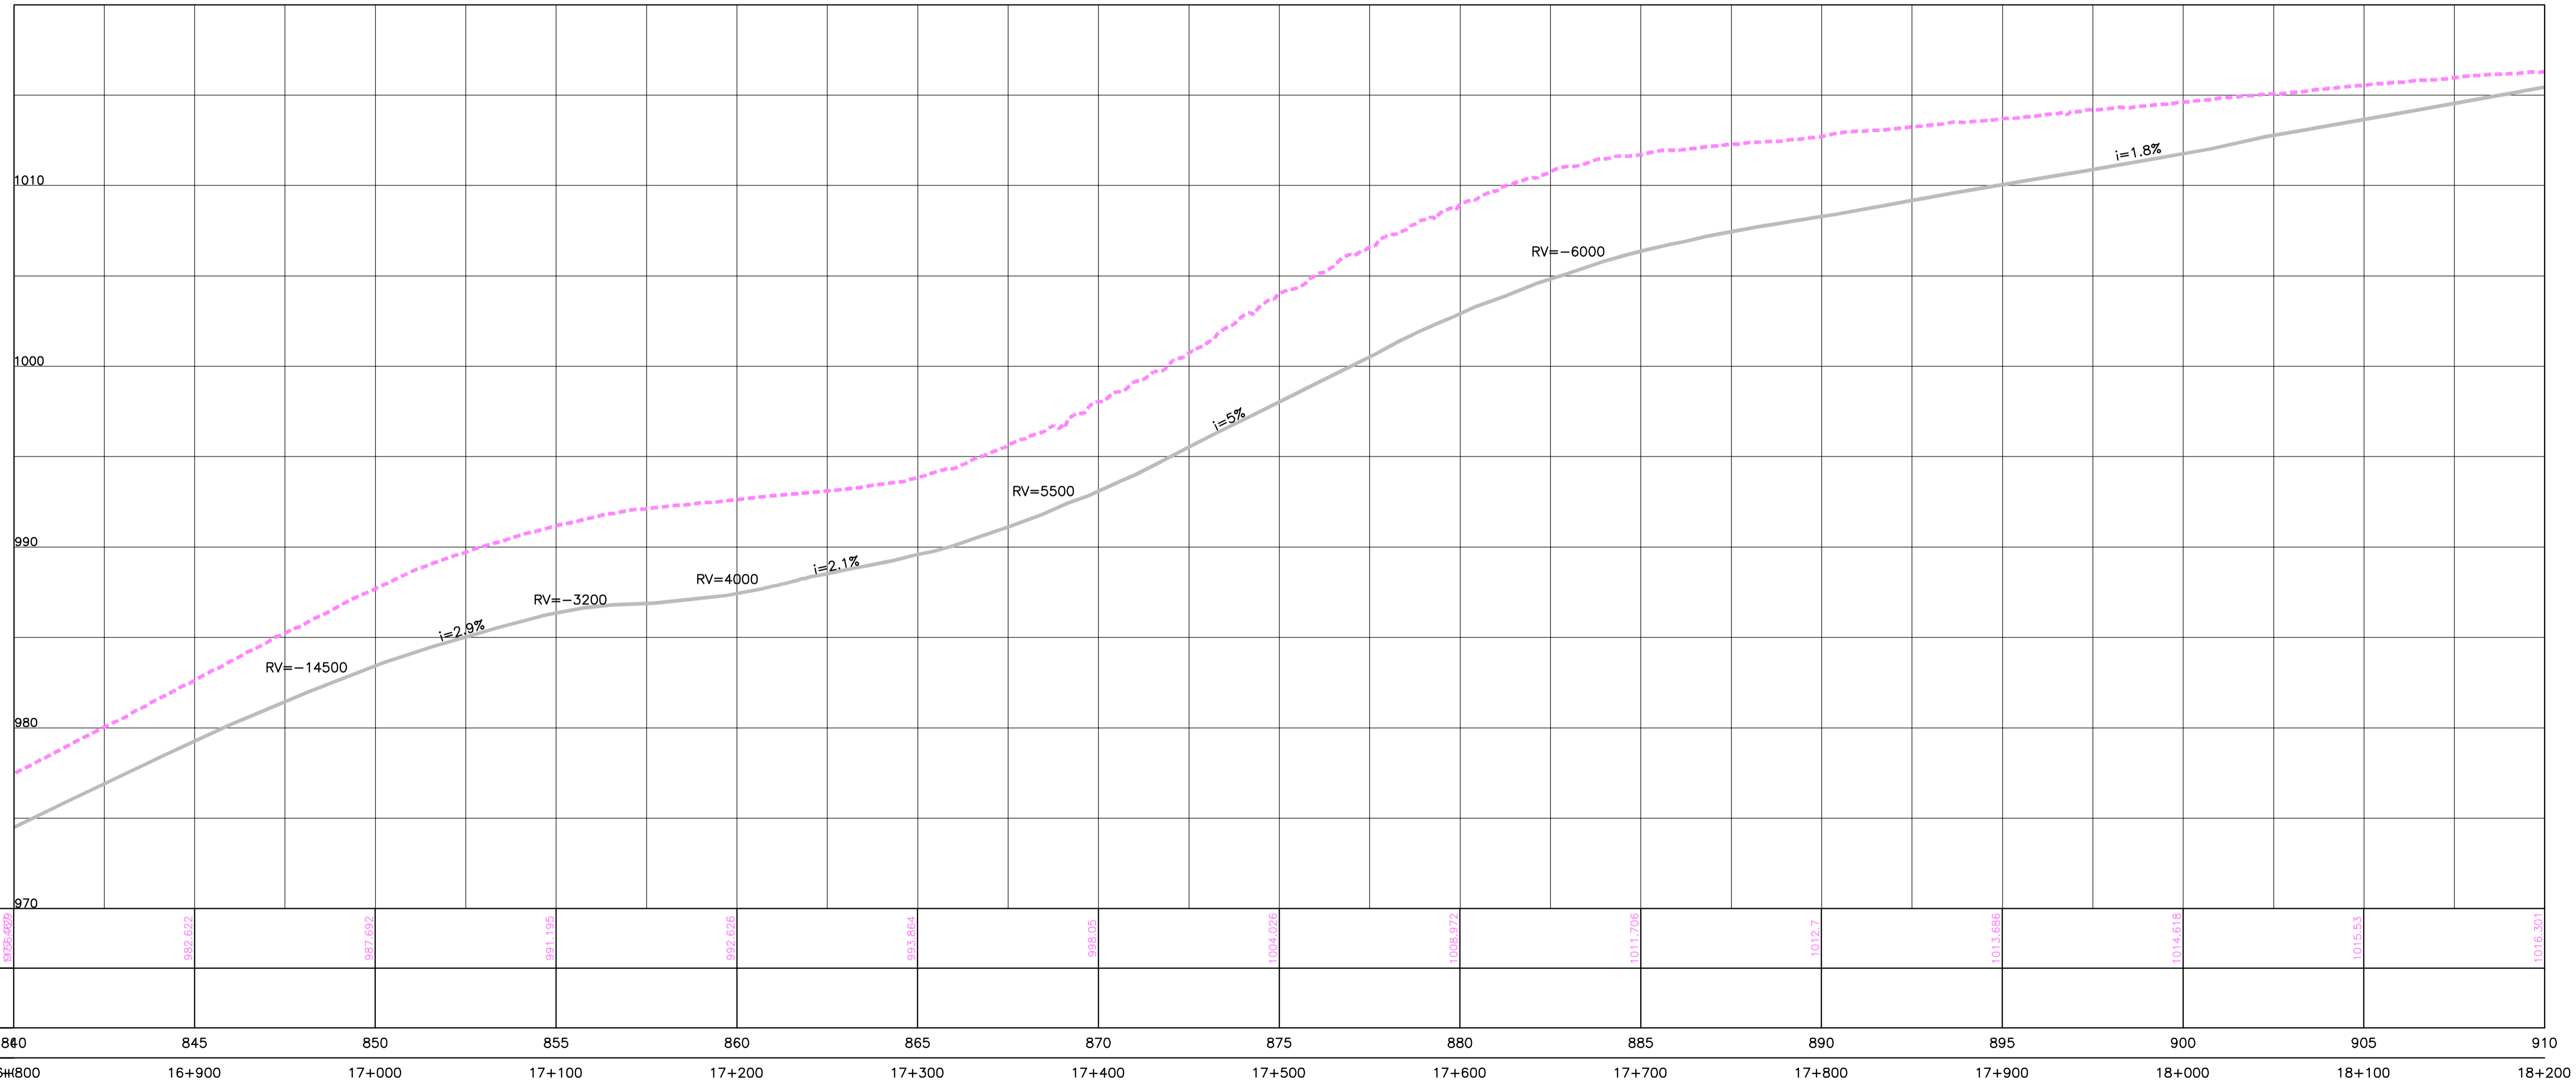

Legend for symbols and colors used in the drawing, including various line styles and colors for different elements.

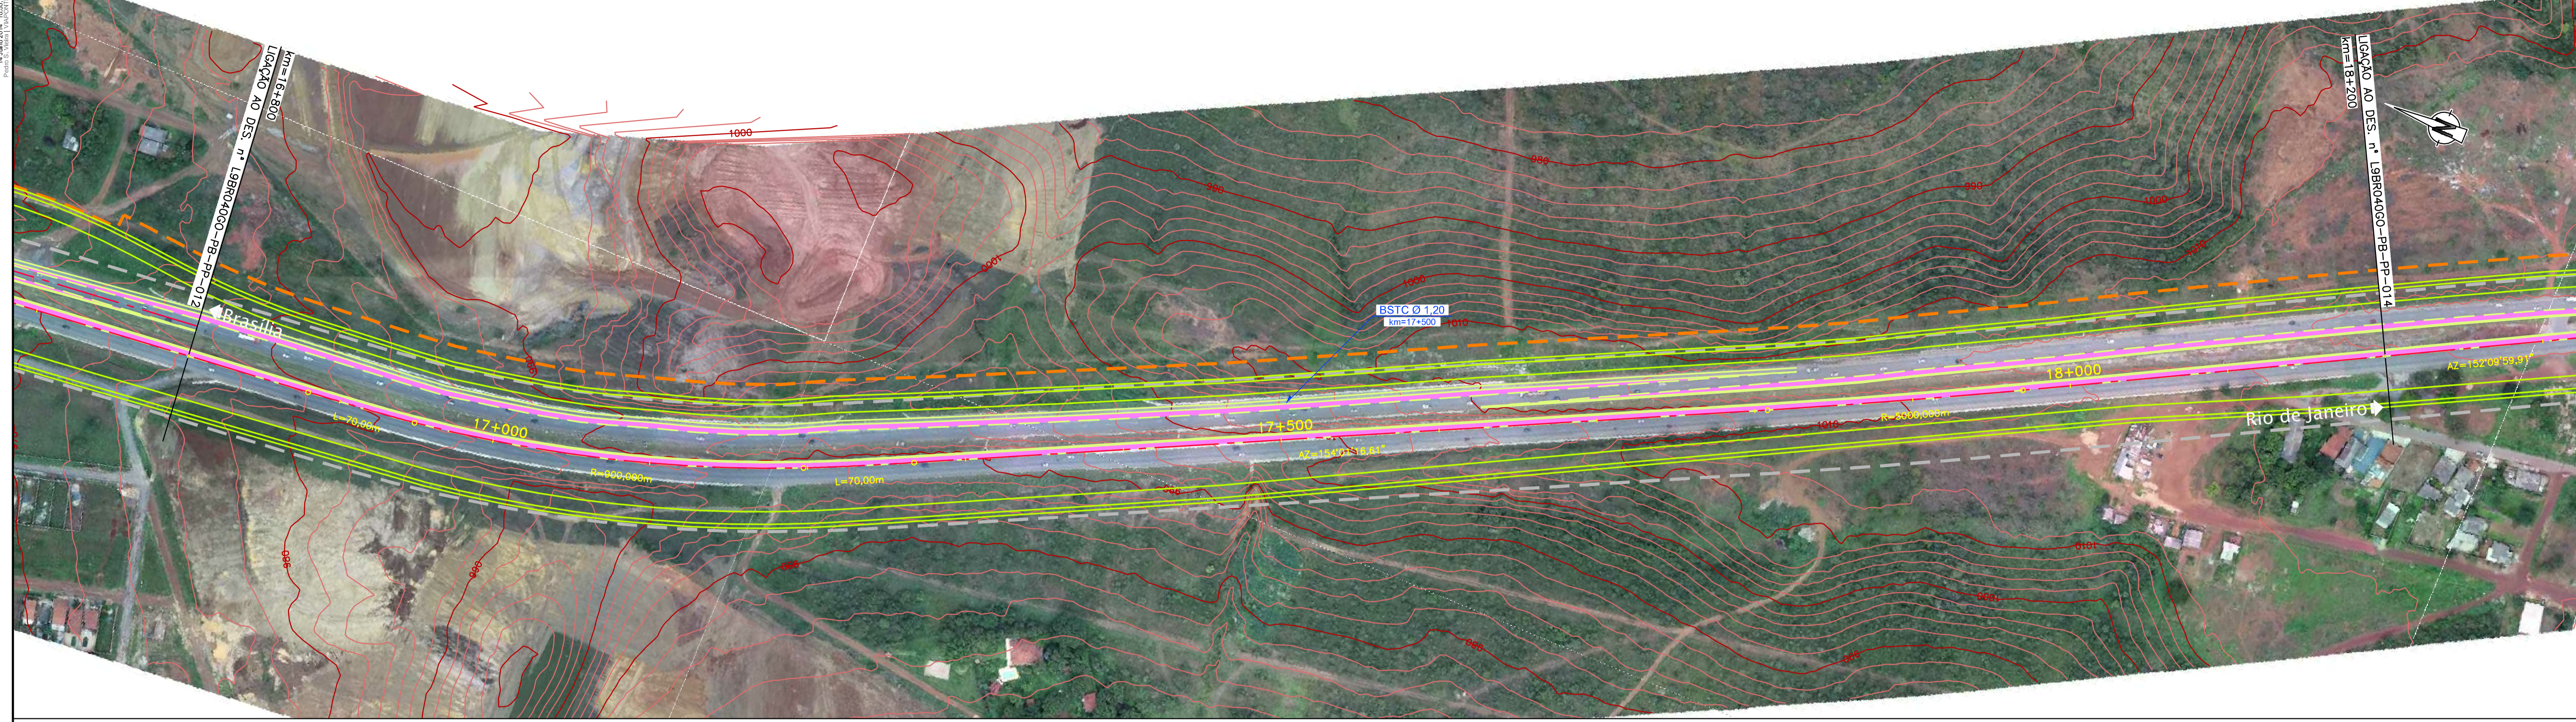

CONCESSIONÁRIA
BR040



Projeto: **BR-040 DF / GO / MG**
TRECHO BRASÍLIA / DF - JUIZ DE FORA / MG

Projeto: Paulo Gomes/João Campos
Colaborou: Luis Lima/Carlos Martins
Desenhou: Natácha Rodrigues
Resp. Têc: Luis Seraphim
CREA-50.0601479273

At.	Descrição	Elaborou	Data

Escala:
V/H=1:200/2000 (A1)
V/H=1:400/4000 (A3)

Designação: PROJETO - CONTRATO CLÁUSULA 6.10
TRAÇADO
PROJETO GEOMÉTRICO
km 16+800 ao km 18+200

Número: **L9BR040GO-PB-PP-013**
Rev. **0** N.ºm. Folha: **07** Data: **2014**