Em cópias deste desenho com formato diferente do A1 atender à escala gráfica
N:\1404-BR_BR-040_LOTE9_AP_PB02_PB01_TRABALHO\011_PDES\0_XREF_CVXREF_VIAS\L9BR040GO_PB_PLAT_PP.dwg 14 Julho 2014 10:55:46 Pedro S. Vieira | VIAPONTE

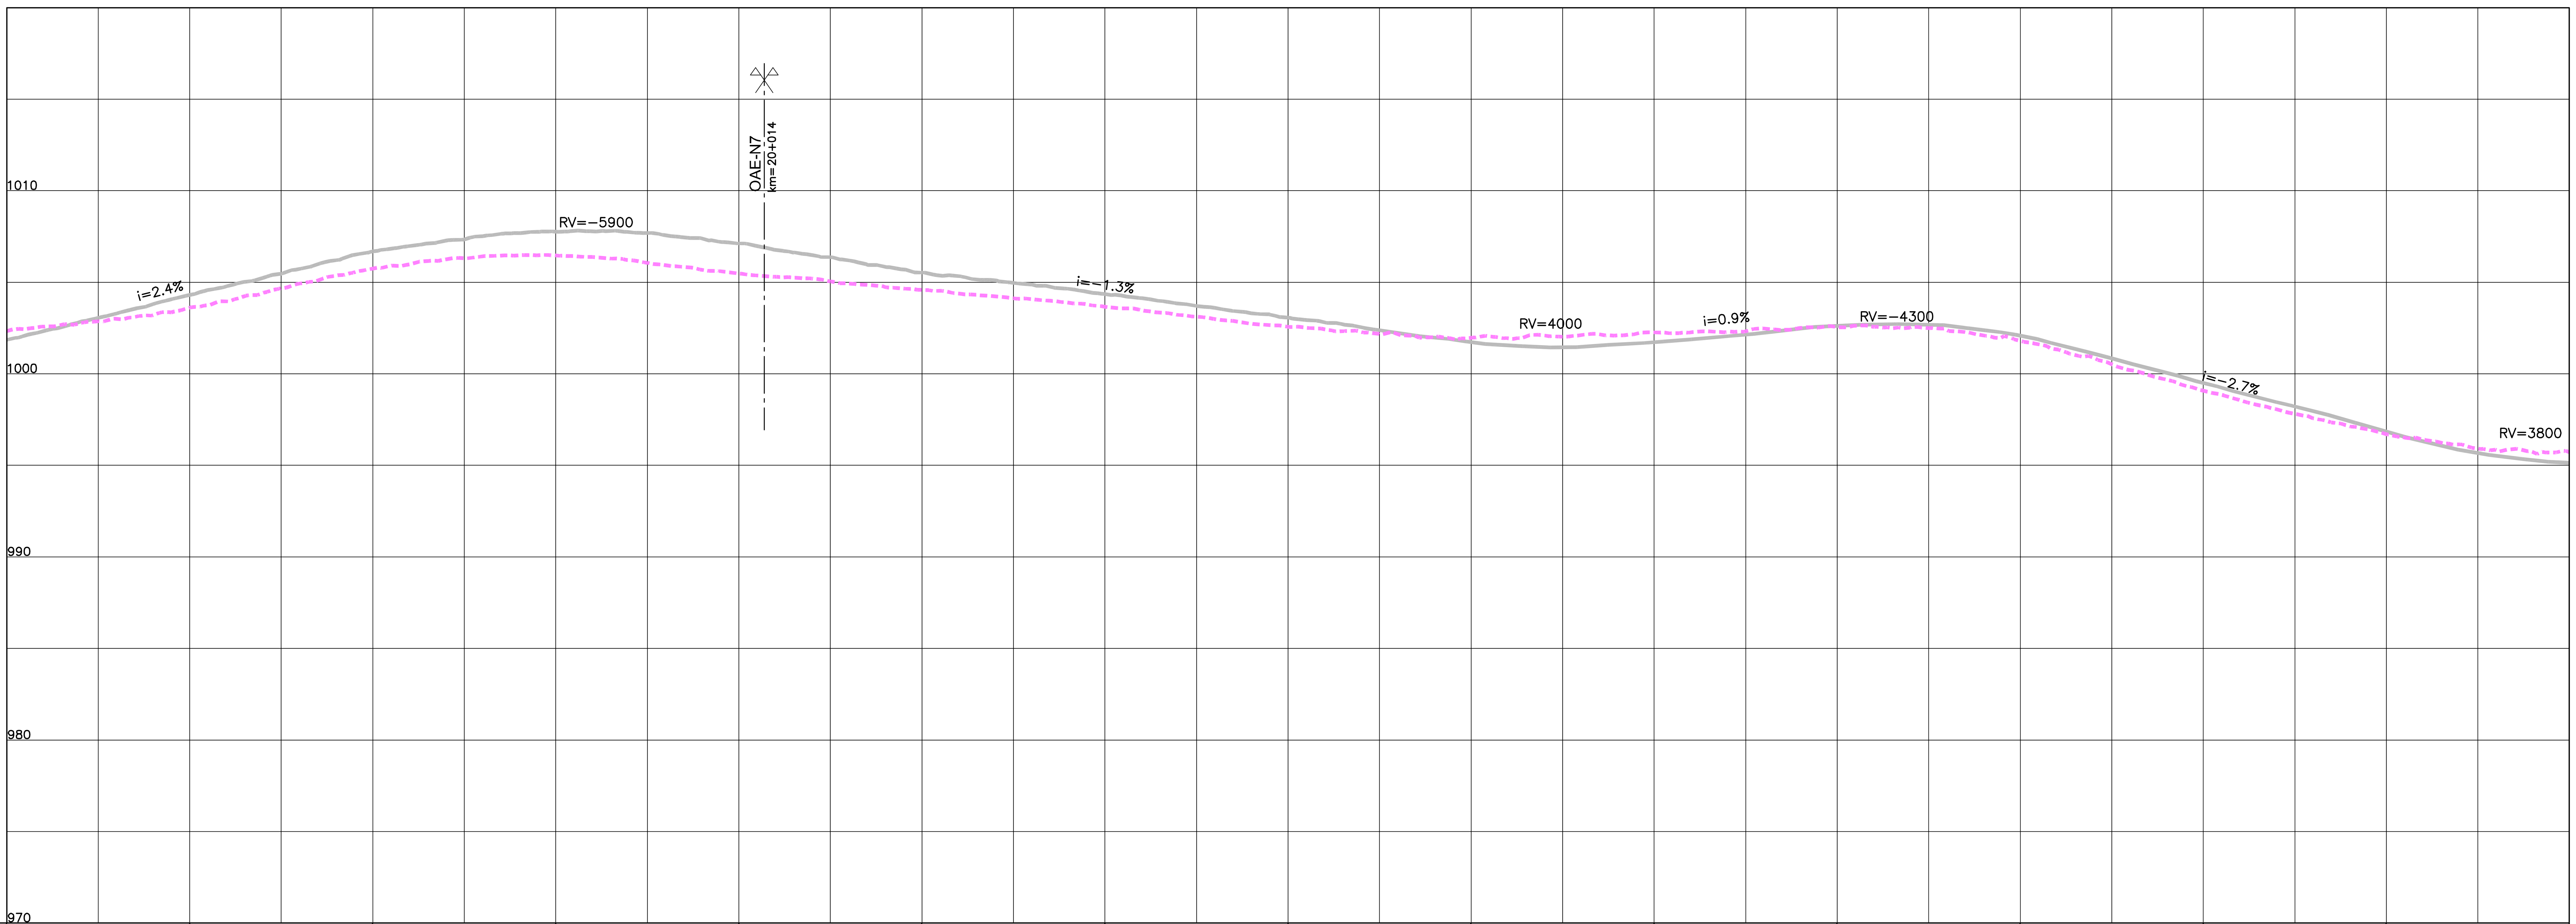

ESTAQUEAMENTO	QUILOMETRAGEM	COTAS TERRENO PISTA NOVA ESQUERDA/DIREITA	COTAS PROJETO PISTA NOVA ESQUERDA/DIREITA
980	19+600	1002.339	
985	19+700	1003.619	
990	19+800	1005.749	
995	19+900	1006.462	
1000	20+000	1005.48	
1005	20+100	1004.583	
1010	20+200	1003.664	
1015	20+300	1002.564	
1020	20+400	1001.967	
1025	20+500	1002.26	
1030	20+600	1002.548	
1035	20+700	1001.8	
1040	20+800	999.076	
1045	20+900	996.701	
1050	21+000	995.724	

255	0.20
254	0.01
253	0.01
252	0.15
251	0.15
250	0.15
242	0.40
240	0.01
201	0.40
[illegible]	0.05
162	0.01
160	0.01
152	0.40
150	0.10
131	0.01
130	0.01
104	0.05
90	0.10
70	0.01
51	0.15
50	0.01
44	0.18
40	0.10
30	0.05
24	0.20
22	0.10
10	0.70
9	0.01
8	0.15
WHITE	0.20
MAGENTA	0.13
BLUE	0.10
CYAN	0.70
GREEN	0.50
YELLOW	0.30
RED	0.18

ANTT

CONCESSIONÁRIA BR040

VIAPONTE — VIAPONTE – Engenharia, Ltda.

Projecto:

BR-040 DF / GO / MG

TRECHO BRASÍLIA / DF - JUÍZ DE FORA / MG

Projetou: Paulo Gomes/João Campos
Colaborou: Luís Lima/Carlos Martins
Desenhou: Natacha Rodrigues
Resp. Téc: Luis Seraphim CREA-SO:0601479273

Alt.	Descrição	Elaborou	Data

Escalas: V/H=1:200/2000 (A1) V/H=1:400/4000 (A3)

Designação: PROJETO - CONTRATO CLÁUSULA 6.10
TRAÇADO
PROJETO GEOMÉTRICO
km 19+600 ao km 21+000

Número: L9BR040GO-PB-PP-015

Rev. 0 | Núm. Folha: | Data: 07 2014