Em cópias deste desenho com formato diferente do A1 atender à escala gráfica
N:\1404-BR_BR-040_LOTE9_AP_PB\02_PB\01_TRABALHO\011_PDES\0_XREF_CXREF_VIAS\L9BR040GO_PB_PLAT_PP.dwg
14 Julho 2014 10:56:45
Pedro S. Vieira | VIAPONTE

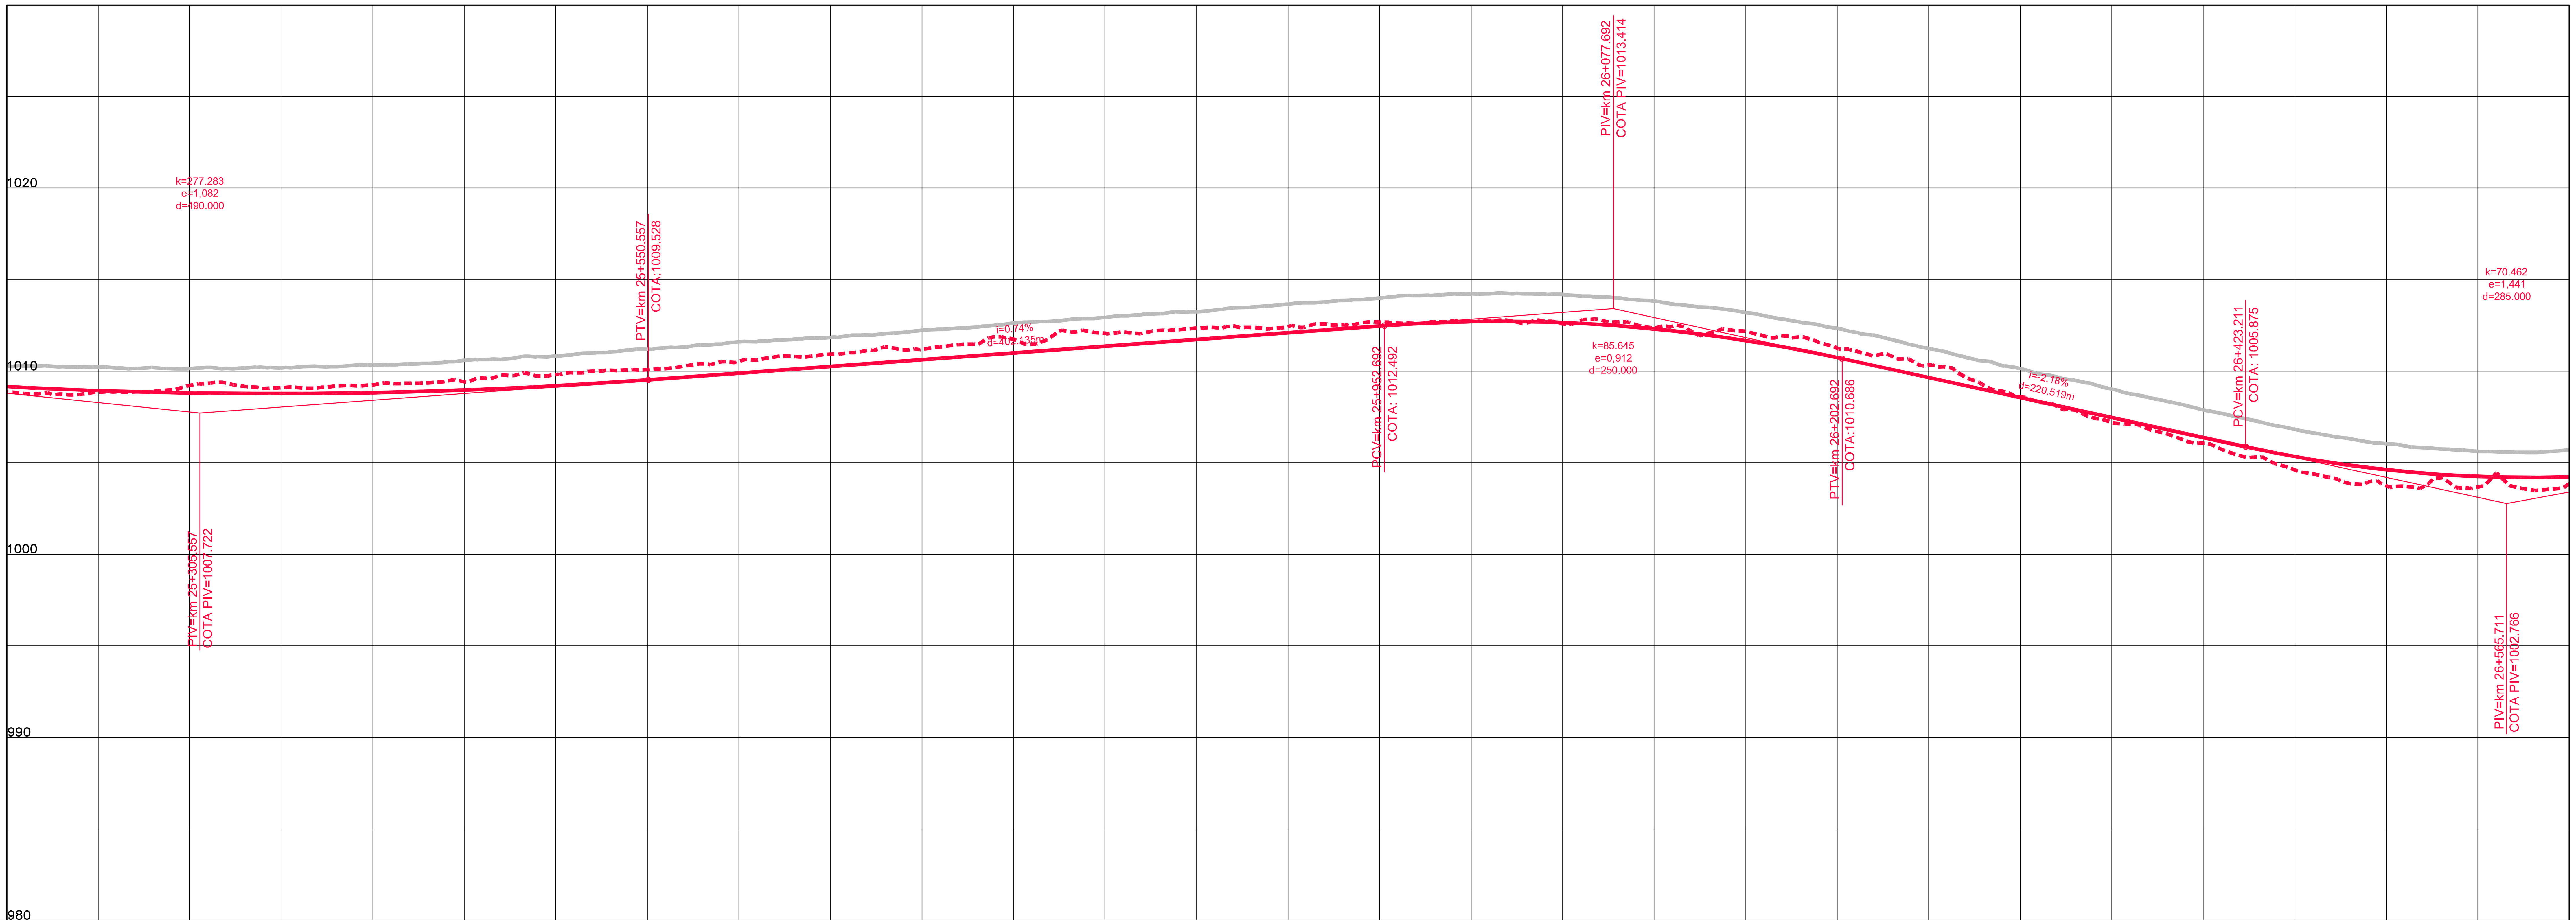

ESTAQUEAMENTO	QUILOMETRAGEM	COTAS TERRENO PISTA NOVA ESQUERDA/DIREITA	COTAS PROJETO PISTA NOVA ESQUERDA/DIREITA
1260	25+200	1009.886	1009.160
1265	25+300	1009.222	1008.813
1270	25+400	1009.249	1008.827
1275	25+500	1009.815	1009.201
1280	25+600	1010.532	1009.893
1285	25+700	1011.193	1010.630
1290	25+800	1012.071	1011.367
1295	25+900	1012.441	1012.104
1300	26+000	1012.709	1012.710
1305	26+100	1012.369	1012.311
1310	26+200	1011.252	1010.745
1315	26+300	1008.59	1008.563
1320	26+400	1006.07	1006.381
1325	26+500	1003.739	1004.618
1330	26+600	1003.847	1004.236

ANTT

CONCESSIONÁRIA BR040

VIAPONTE — VIAPONTE – Engenharia, Ltda.

Projecto:

BR-040 DF / GO / MG

TRECHO BRASÍLIA / DF - JUÍZ DE FORA / MG

Projetou: Paulo Gomes/João Campos
Colaborou: Luís Lima/Carlos Martins
Desenhou: Natacha Rodrigues
Resp. Téc: Luis Seraphim CREA-SO:0601479273

Alt.	Descrição	Elaborou	Data

Escalas: V/H=1:200/2000 (A1) V/H=1:400/4000 (A3)

Designação: PROJETO - CONTRATO CLÁUSULA 6.10
TRAÇADO
PROJETO GEOMÉTRICO
km 25+200 ao km 26+600

Número: L9BR040GO-PB-PP-019
Rev. 0 Núm. Folha: Data: 07 2014