



Em cópias deste desenho com formato diferente do A1 atender a escala gráfica

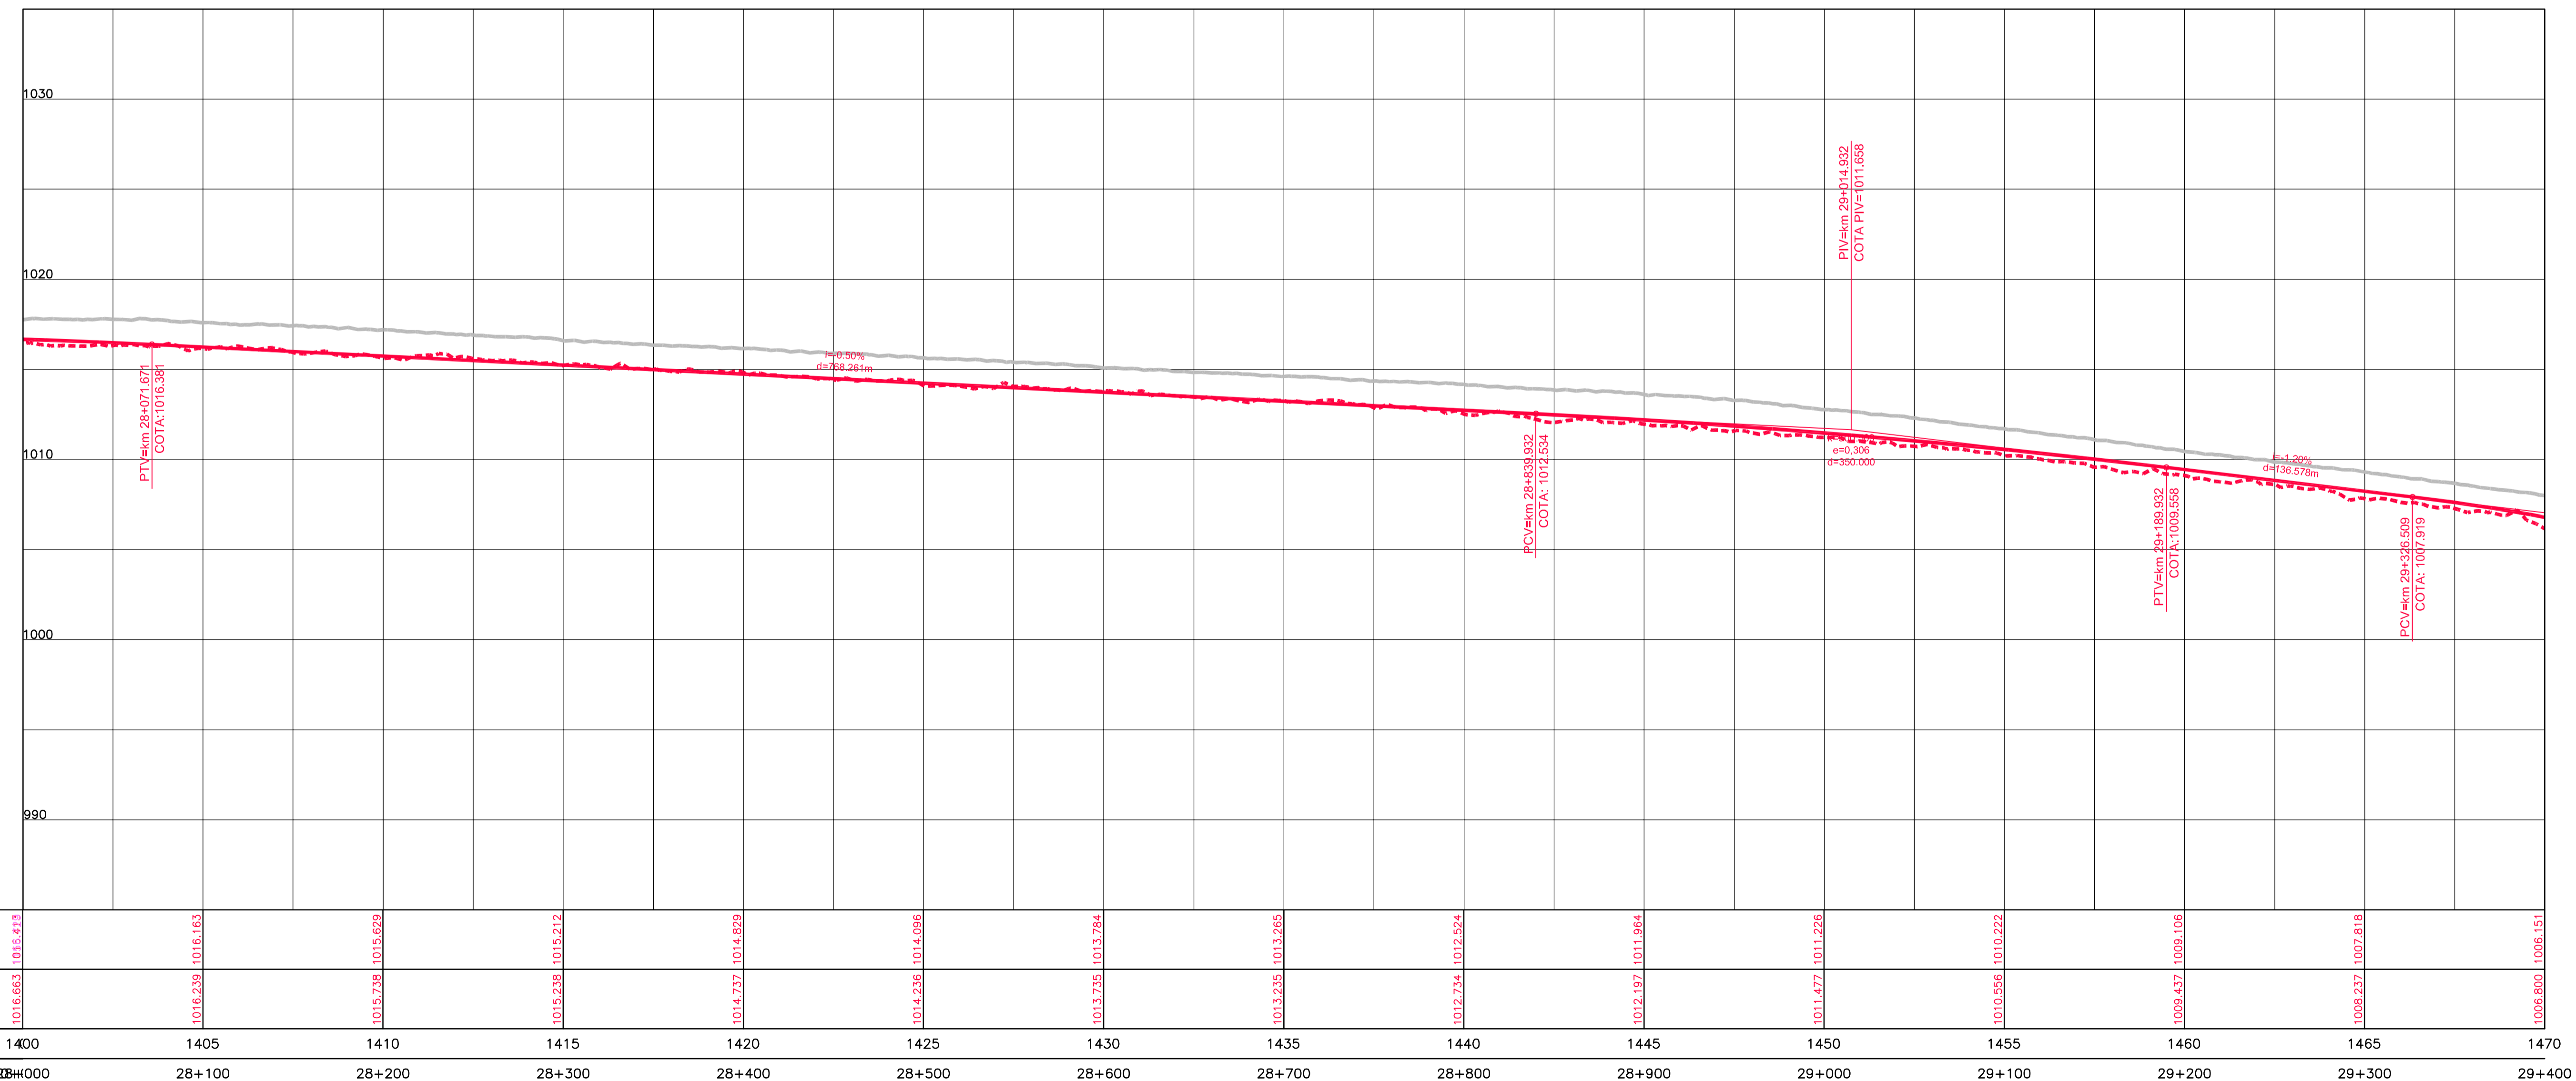

COTAS TERRENO PISTA NOVA ESQUERDA/DIREITA	1016.415	1016.163	1015.629	1015.212	1014.829	1014.096	1013.784	1013.265	1012.524	1011.964	1011.226	1010.222	1009.106	1007.818	1006.151
COTAS PROJETO PISTA NOVA ESQUERDA/DIREITA	1016.663	1016.239	1015.738	1015.238	1014.737	1014.236	1013.735	1013.235	1012.734	1012.197	1011.477	1010.556	1009.437	1008.237	1006.800
ESTAQUEAMENTO	1400	1405	1410	1415	1420	1425	1430	1435	1440	1445	1450	1455	1460	1465	1470
QUILOMETRAGEM	28+000	28+100	28+200	28+300	28+400	28+500	28+600	28+700	28+800	28+900	29+000	29+100	29+200	29+300	29+400

LEGENDA: 1.000 1.005 1.010 2.000

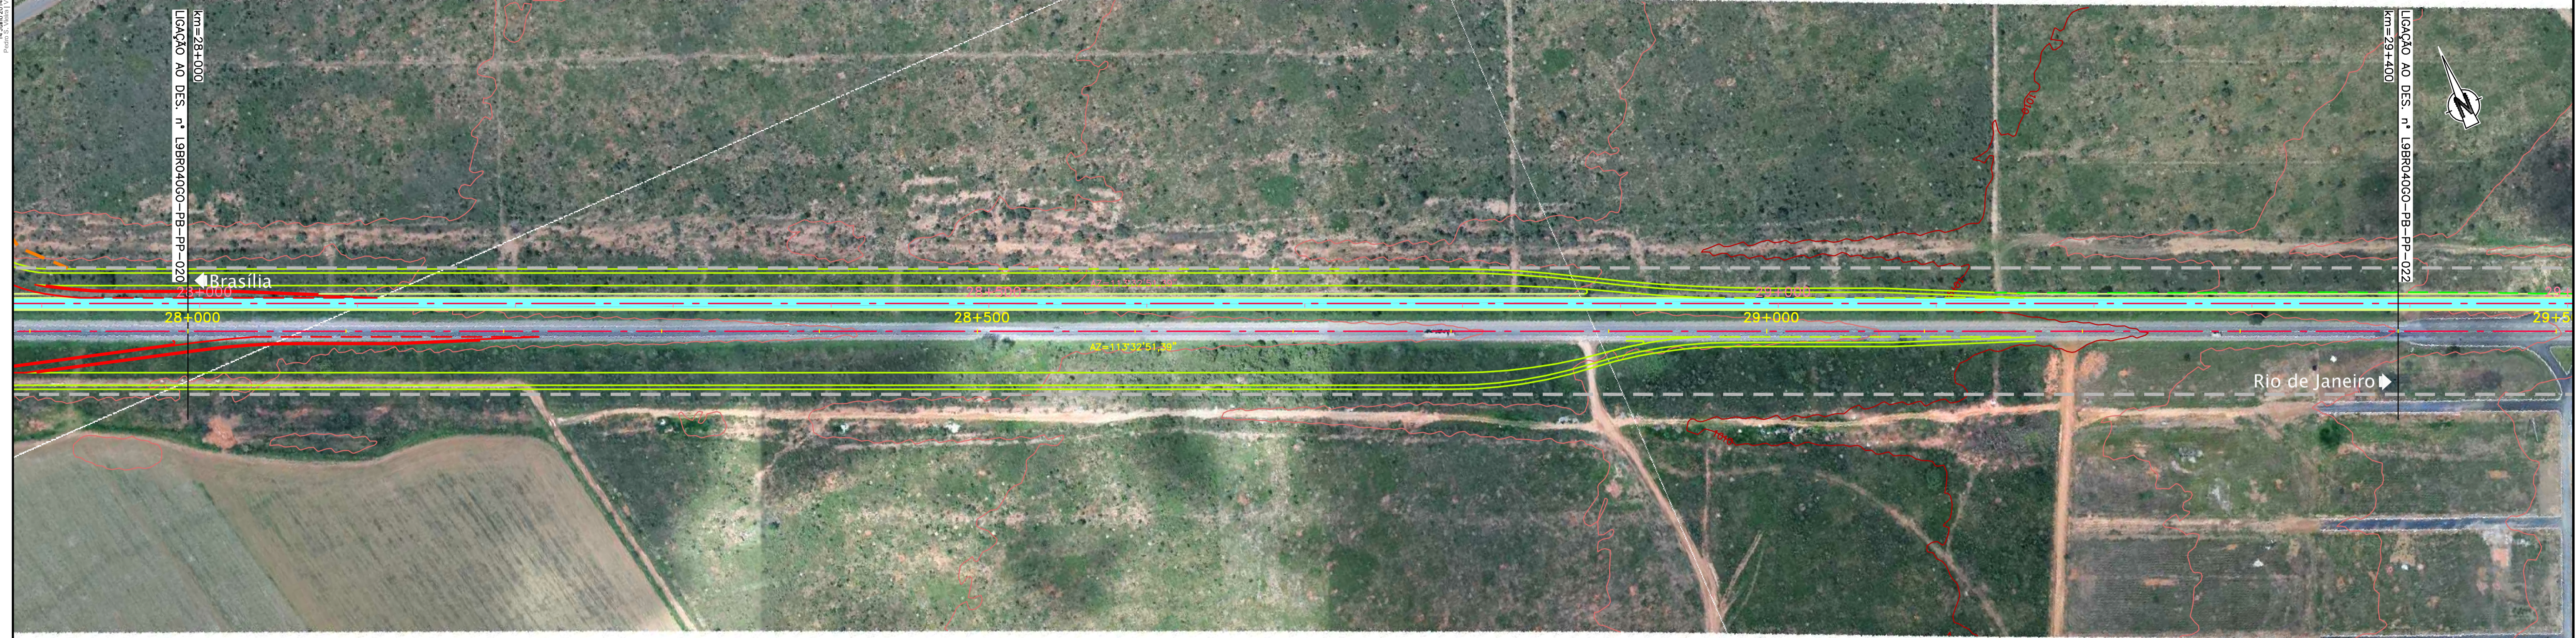

**CONCESSIONÁRIA
BR040**



Projeto: **BR-040 DF / GO / MG**
TRECHO BRÁSÍLIA / DF - JUIZ DE FORA / MG

Projeto: Paulo Gomes/João Campos
Colaborou: Luis Lima/Carlos Martins
Desenhos: Natacha Rodrigues
Resp. Têc: Luis Seraphim
CREA-50.0601479273

Escalas:
V/H=1:200/2000 (A1)
V/H=1:400/4000 (A3)

Designação: PROJETO - CONTRATO CLÁUSULA 6.10
TRAÇADO
PROJETO GEOMÉTRICO
km 28+000 ao km 29+400

Número: **L9BR040GO-PB-PP-021**
Rev. **0** N.ºm. Folha: **07** Data: **2014**