



Em cópias deste desenho com formato diferente do A1 atender a escala gráfica

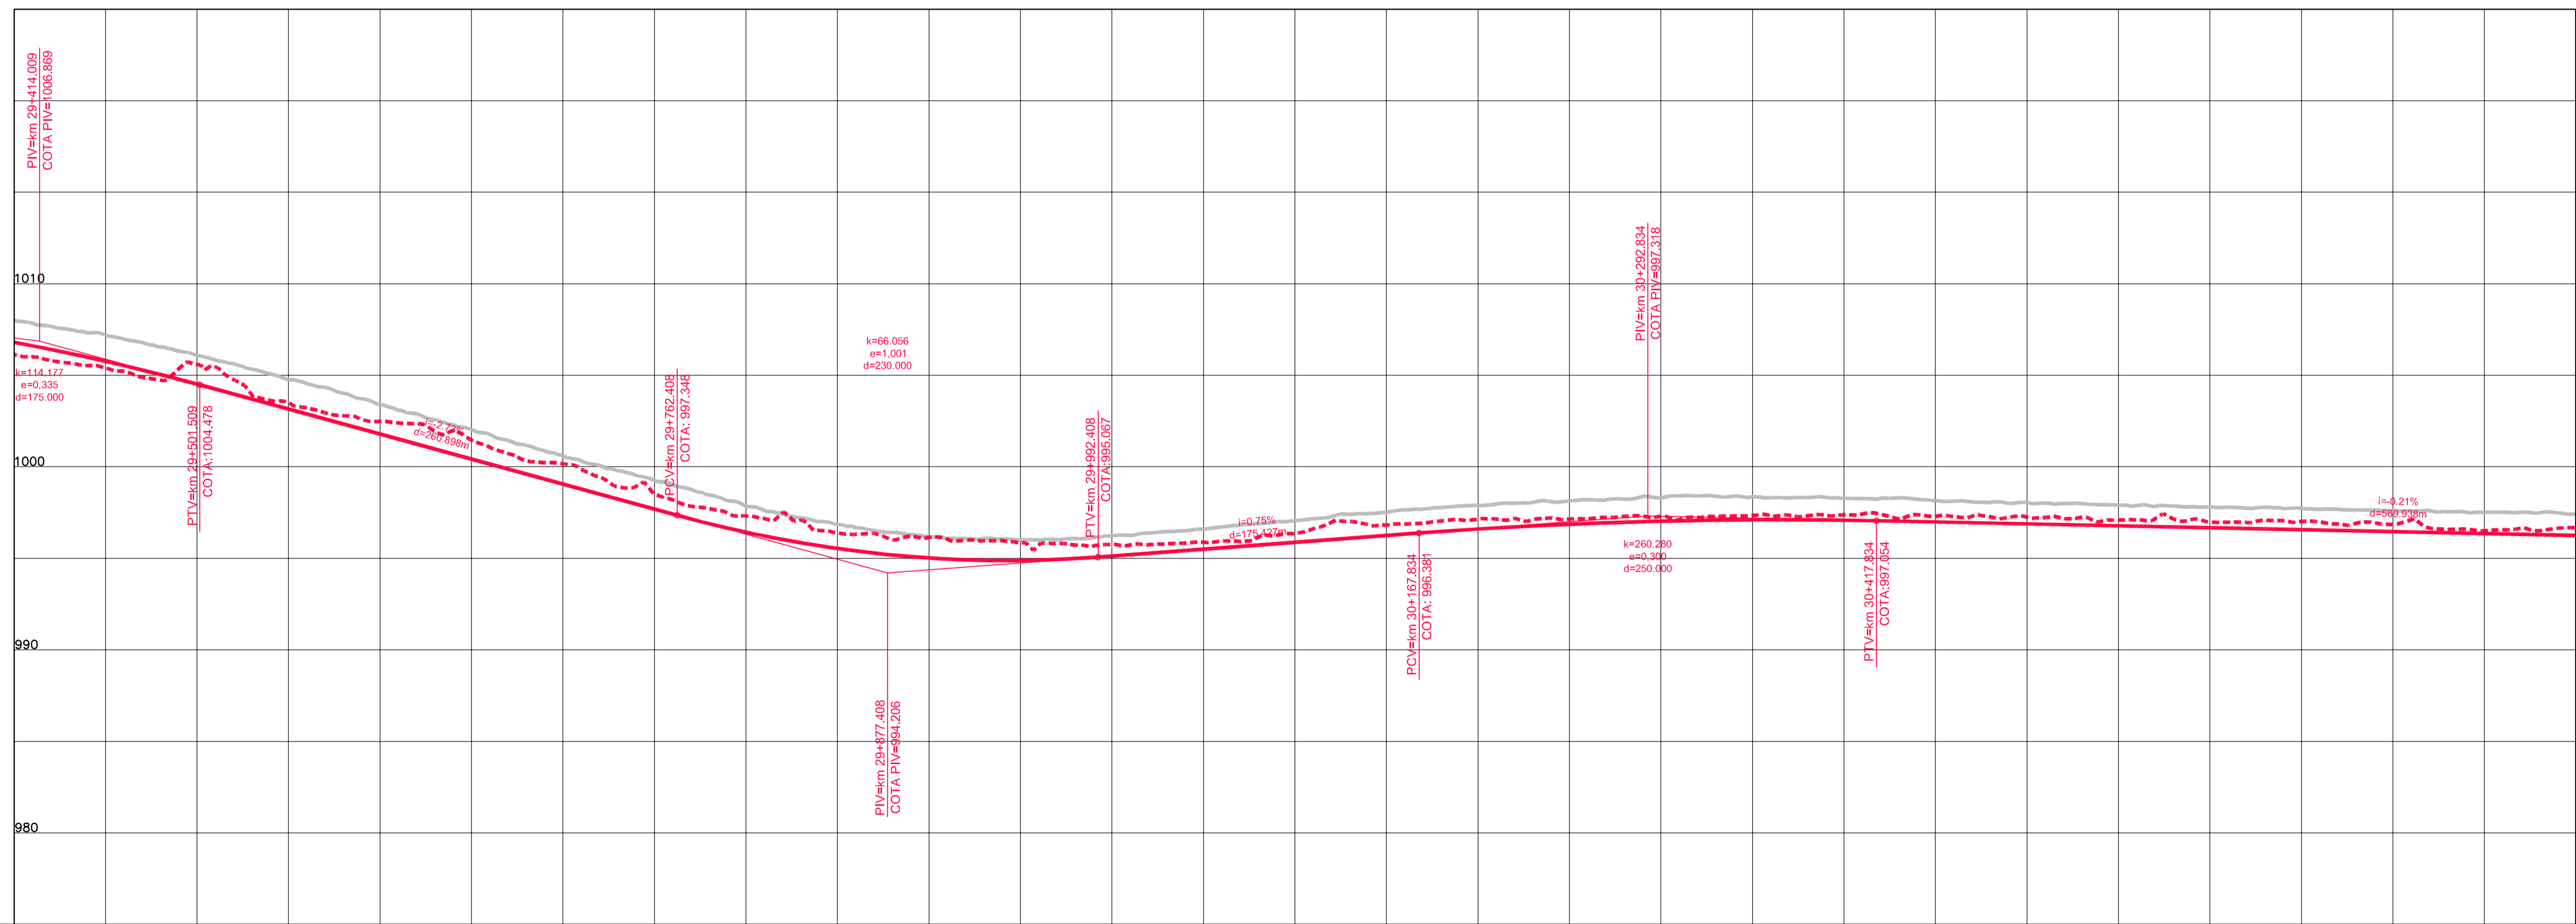

COTAS TERRENO PISTA NOVA ESQUERDA/DIREITA	1006.153	1005.583	1002.482	1000.16	997.314	996.142	995.759	995.359	995.137	997.292	997.379	997.255	996.89	996.851	996.677
COTAS PROJETO PISTA NOVA ESQUERDA/DIREITA	1006.800	1004.519	1002.482	999.054	996.428	995.021	995.124	995.873	996.602	997.036	997.085	996.860	996.669	996.457	996.246
ESTAQUEAMENTO	1470	1475	1480	1485	1490	1495	1500	1505	1510	1515	1520	1525	1530	1535	1540
QUILOMETRAGEM	29+400	29+500	29+600	29+700	29+800	29+900	30+000	30+100	30+200	30+300	30+400	30+500	30+600	30+700	30+800

Legend for the profile view graph showing various symbols and colors used for different elements like ground profile, proposed grade, and vertical curves.

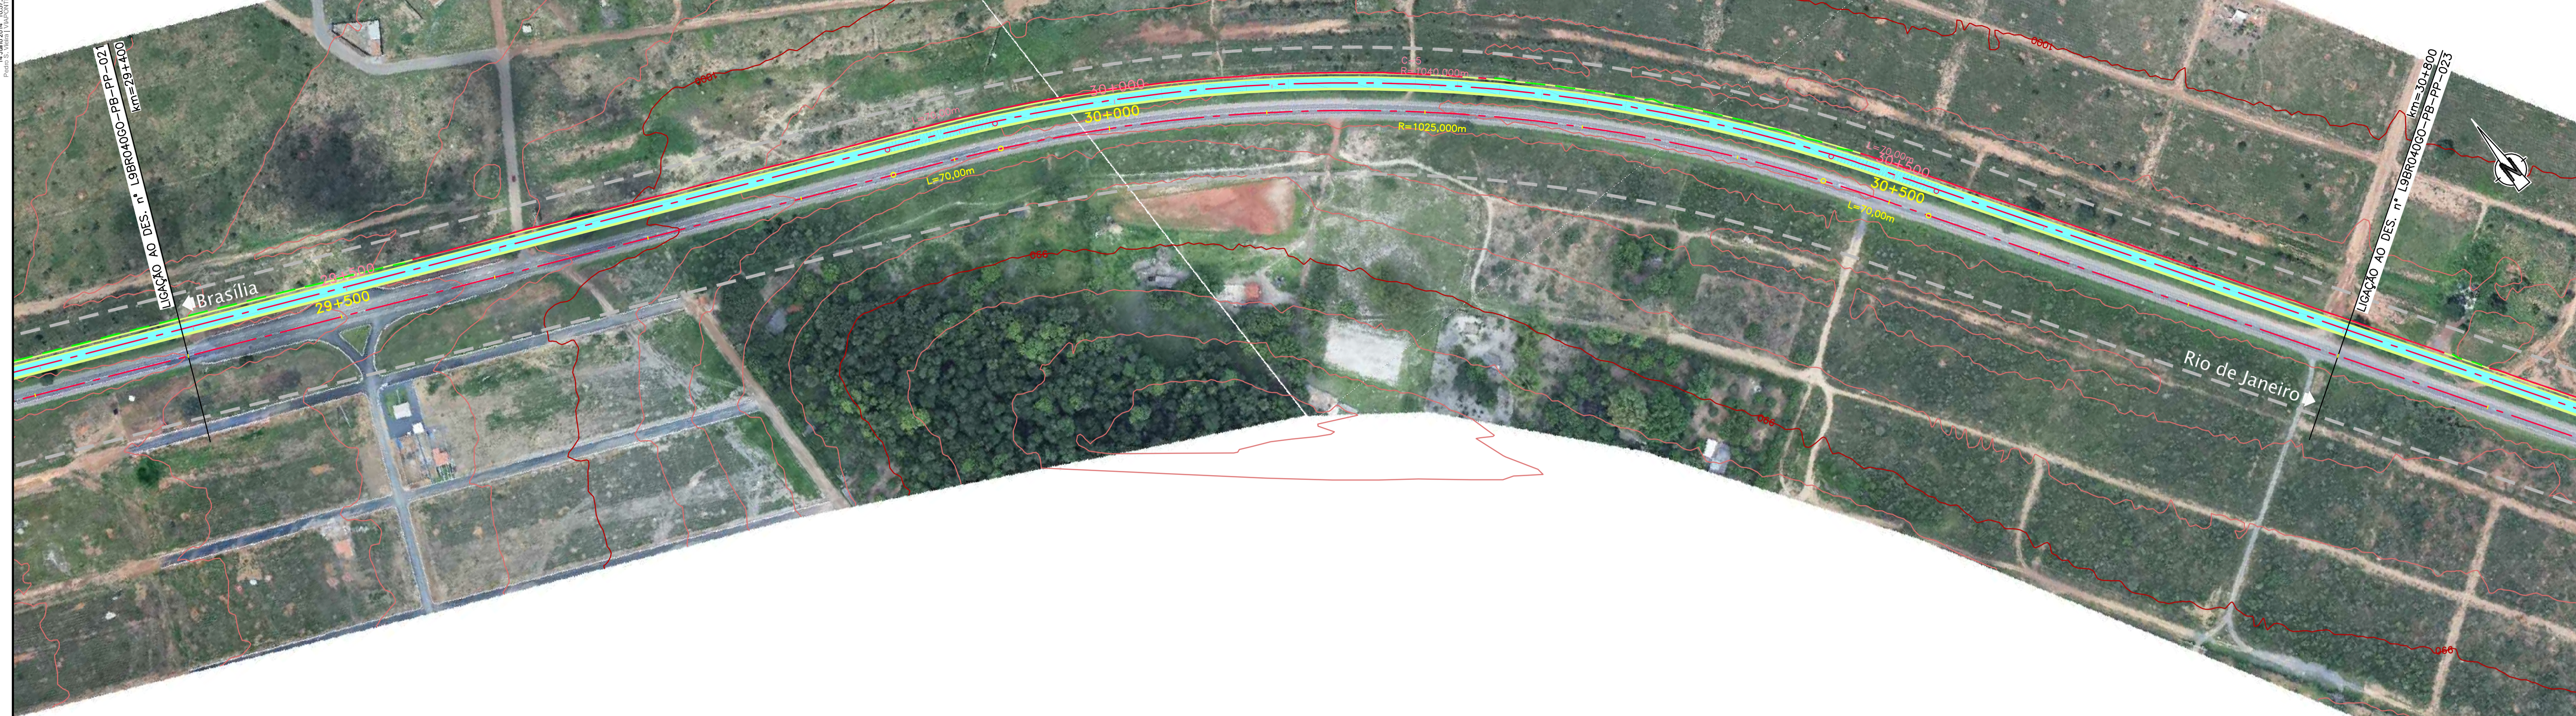

CONCESSIONÁRIA
BR040

VIAPONTE
Engenharia, Ltda.

Projeto: **BR-040 DF / GO / MG**
TRECHO BRÁSILIA / DF - JUIZ DE FORA / MG

Projeto: Paulo Gomes/João Campos
Colaborou: Luis Lima/Carlos Martins
Desenhou: Natácha Rodrigues
Resp. Técnico: Luis Seraphim
CREA-50.0601479273

At.	Descrição	Elaborou	Data

Escala:
V/H=1:200/2000 (A1)
V/H=1:400/4000 (A3)

Designação: PROJETO - CONTRATO CLÁUSULA 6.10
TRAÇADO
PROJETO GEOMÉTRICO
km 29+400 ao km 30+800

Número: **L9BR040GO-PB-PP-022**
Rev. **0** N.ºm. Folha: **07** Data: **2014**