



Em cópias deste desenho com formato diferente do A1 atender a escala gráfica  
 N:\dca\BR040\LOT\_01\_02\_03\_04\_05\_06\_07\_08\_09\_10\_11\_12\_13\_14\_15\_16\_17\_18\_19\_20\_21\_22\_23\_24\_25\_26\_27\_28\_29\_30\_31\_32\_33\_34\_35\_36\_37\_38\_39\_40\_41\_42\_43\_44\_45\_46\_47\_48\_49\_50\_51\_52\_53\_54\_55\_56\_57\_58\_59\_60\_61\_62\_63\_64\_65\_66\_67\_68\_69\_70\_71\_72\_73\_74\_75\_76\_77\_78\_79\_80\_81\_82\_83\_84\_85\_86\_87\_88\_89\_90\_91\_92\_93\_94\_95\_96\_97\_98\_99\_100

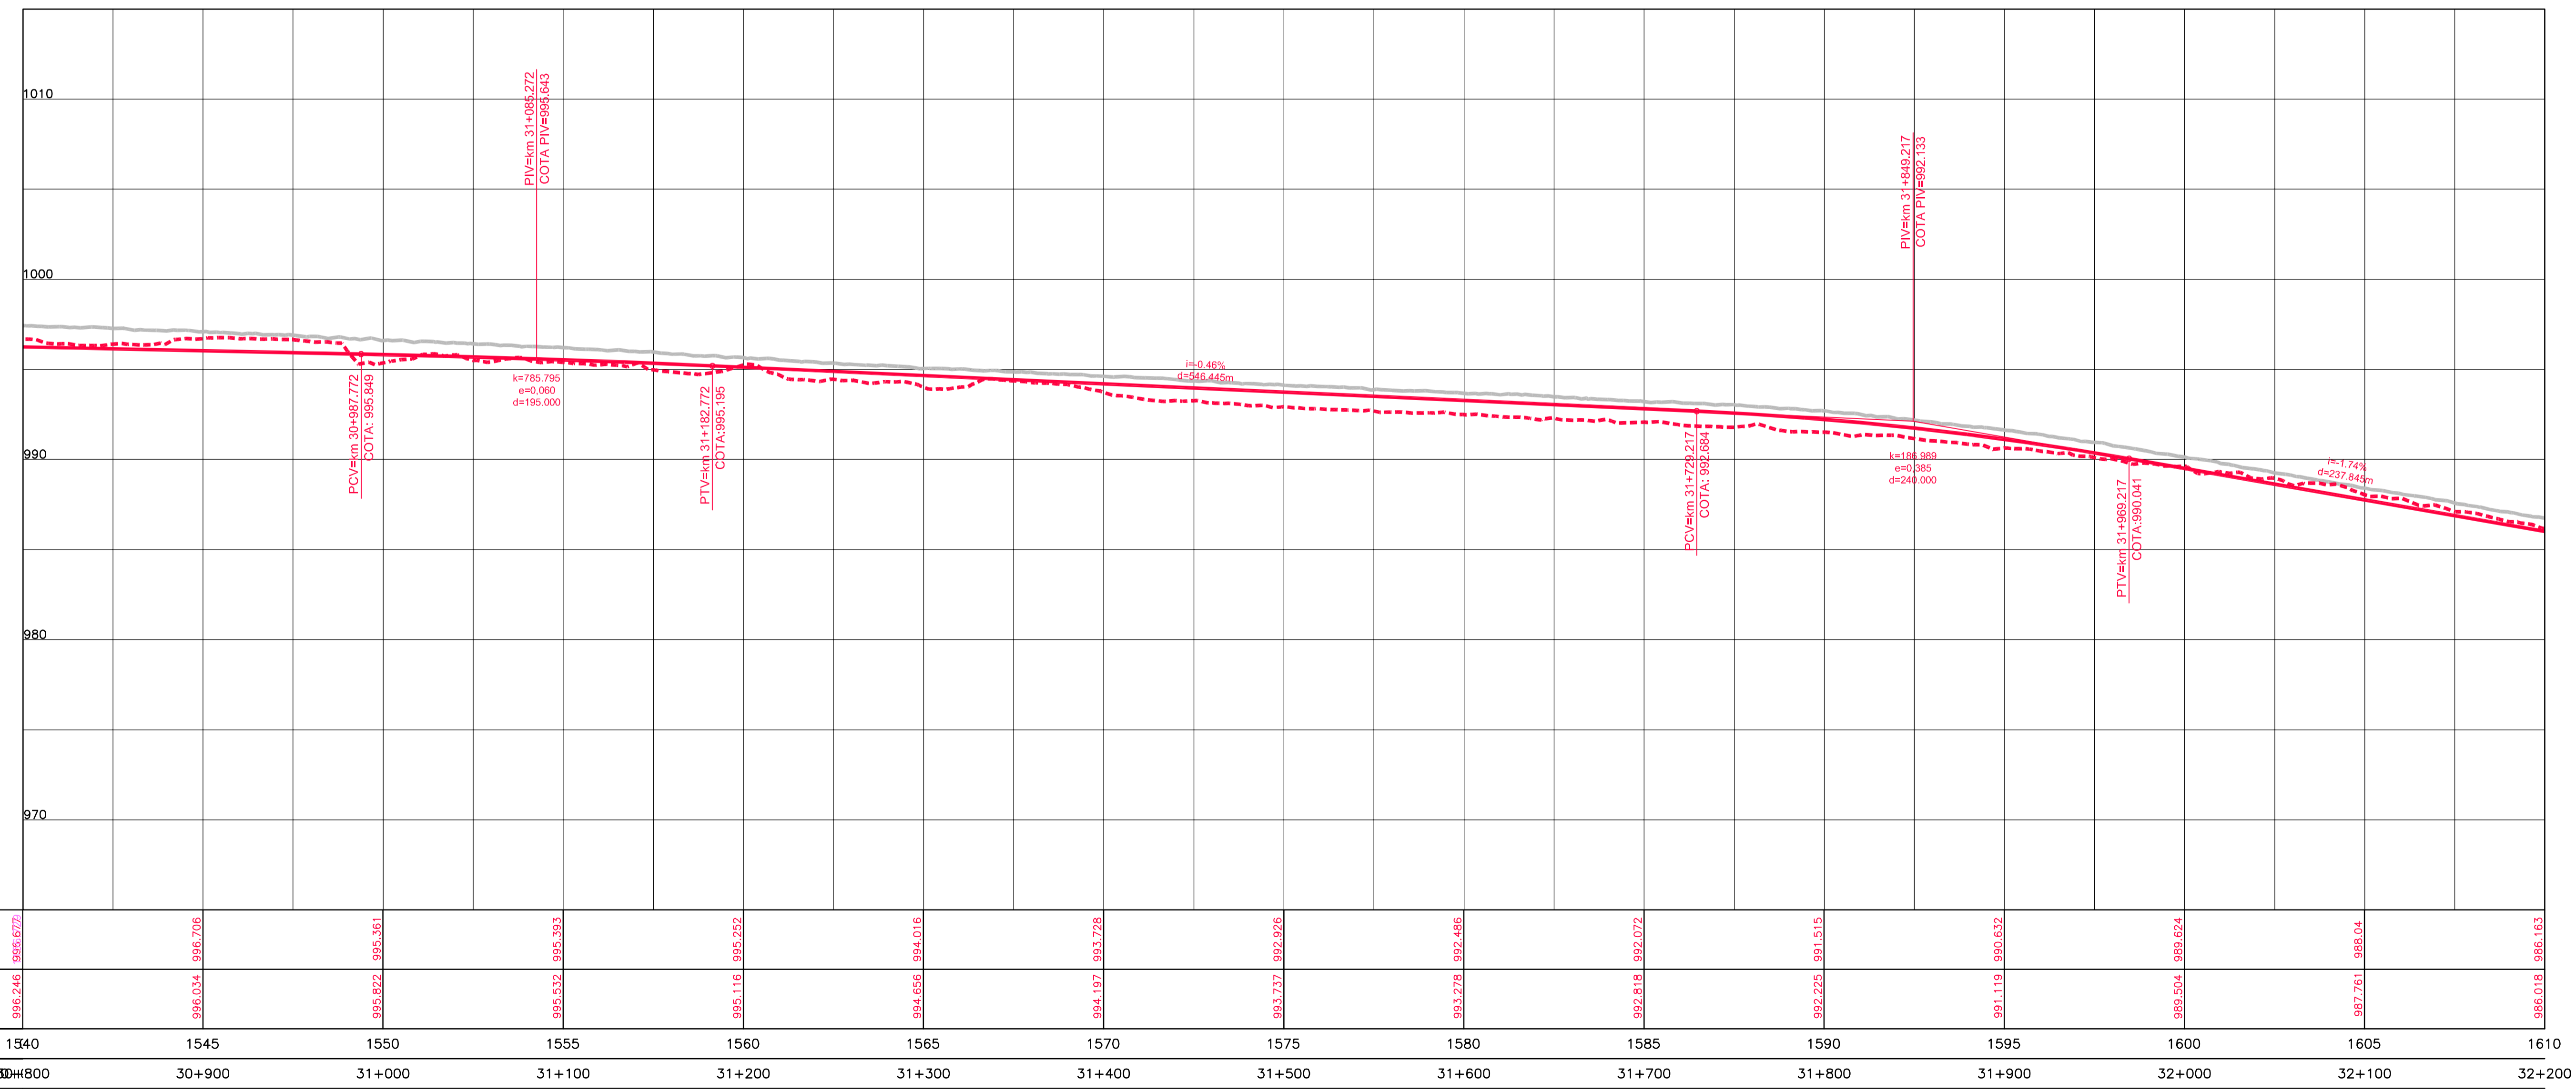

	1540	1545	1550	1555	1560	1565	1570	1575	1580	1585	1590	1595	1600	1605	1610
COTAS TERRENO PISTA NOVA ESQUERDA/DIREITA	995.672	996.706	995.351	995.393	995.252	994.016	993.728	992.926	992.486	992.072	991.515	990.632	989.624	988.04	986.163
COTAS PROJETO PISTA NOVA ESQUERDA/DIREITA	995.246	996.034	995.822	995.532	995.116	994.656	994.197	993.737	993.278	992.818	992.225	991.119	989.504	987.761	985.018
ESTAQUEAMENTO	1540	1545	1550	1555	1560	1565	1570	1575	1580	1585	1590	1595	1600	1605	1610
QUILOMETRAGEM	30+800	30+900	31+000	31+100	31+200	31+300	31+400	31+500	31+600	31+700	31+800	31+900	32+000	32+100	32+200

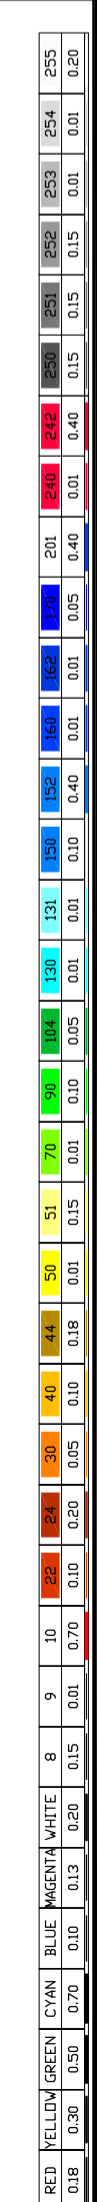

CONCESSIONÁRIA  
BR040



Projeto: **BR-040 DF / GO / MG**  
**TRECHO BRASÍLIA / DF - JUÍZ DE FORA / MG**

Projeto: Paulo Gomes/João Campos  
 Colaborou: Luis Lima/Carlos Martins  
 Desenhou: Natácha Rodrigues  
 Resp. Téc: Luis Seraphim  
 CREA-50.0601479273

At.	Descrição	Elaborou	Data

Escala:  
 V/H=1:200/2000 (A1)  
 V/H=1:400/4000 (A3)

Designação: PROJETO - CONTRATO CLÁUSULA 6.10  
**TRAÇADO**  
 PROJETO GEOMÉTRICO  
 km 30+800 ao km 32+200

Número: **L9BR040GO-PB-PP-023**  
 Rev. **0** Ním. Folha: **07** Data: **2014**