



Em cópias deste desenho com formato diferente do A1 atender a escala gráfica

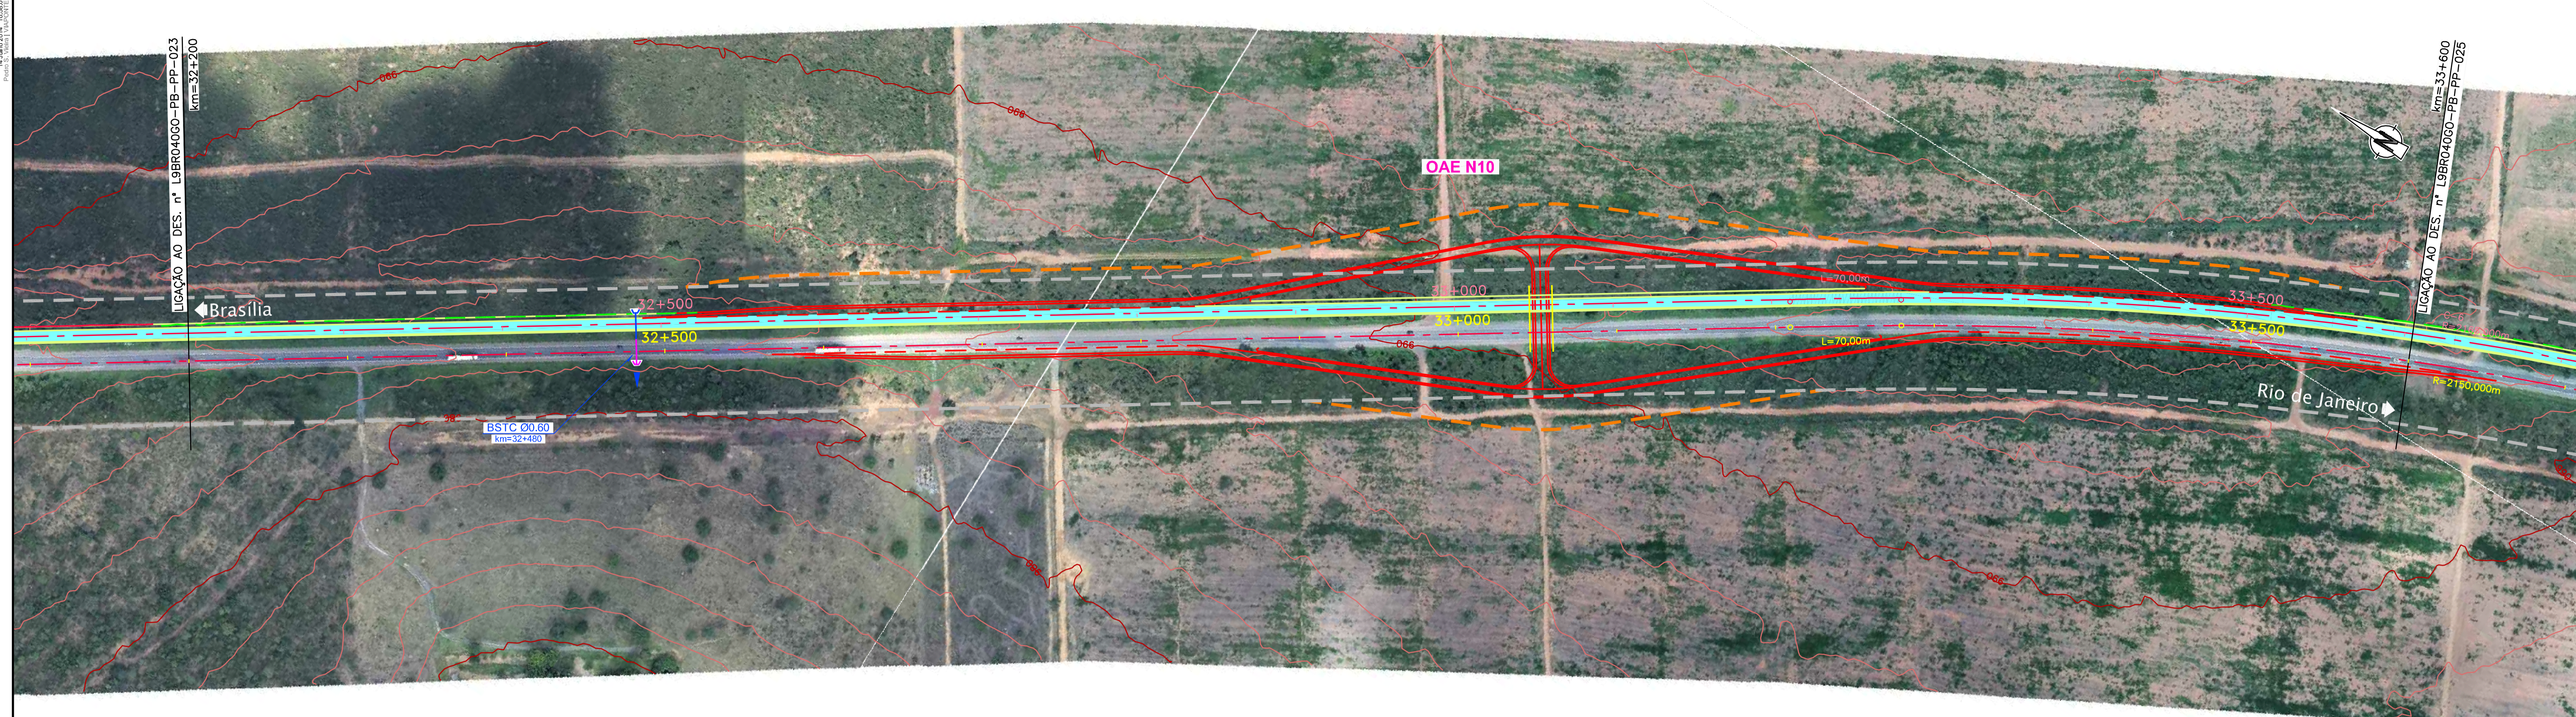

1	2	3	4	5	6	7	8	9	10	11	12	13	14	15	16	17	18	19	20	21	22	23	24	25	26	27	28	29	30	31	32	33	34	35	36	37	38	39	40	41	42	43	44	45	46	47	48	49	50
---	---	---	---	---	---	---	---	---	----	----	

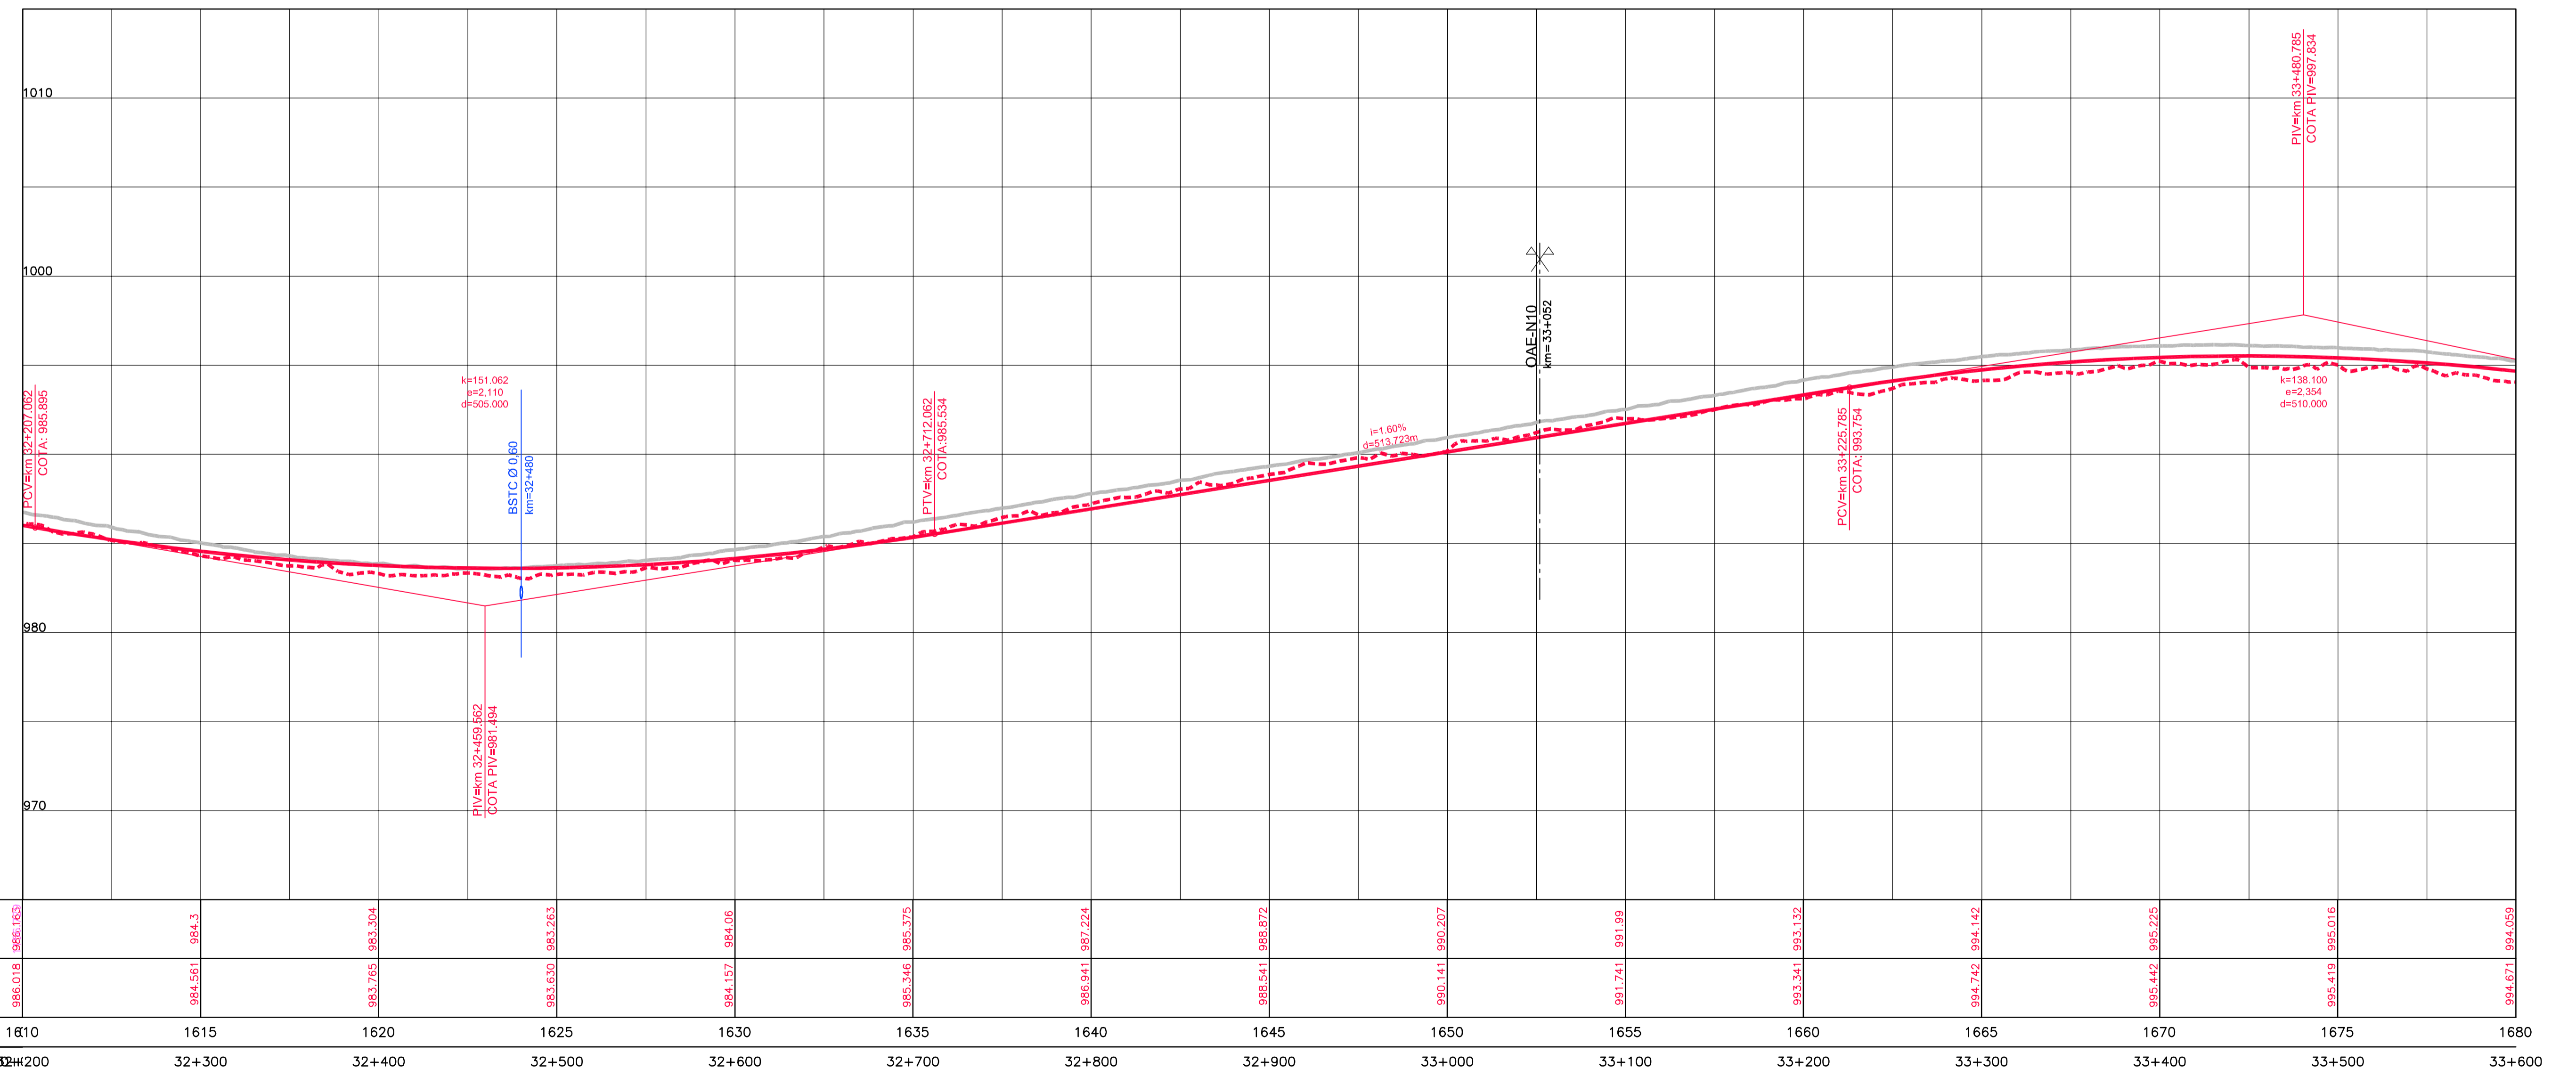

COTAS TERRENO PISTA NOVA ESQUERDA/DIREITA	986,163	984,3	983,304	983,263	984,06	985,375	987,224	988,872	990,207	991,99	993,132	994,142	995,225	995,016	994,059
COTAS PROJETO PISTA NOVA ESQUERDA/DIREITA	986,018	984,561	983,765	983,630	984,157	985,346	987,224	988,541	990,141	991,741	993,341	994,742	995,442	995,419	994,571
ESTAQUEAMENTO	1610	1615	1620	1625	1630	1635	1640	1645	1650	1655	1660	1665	1670	1675	1680
QUILOMETRAGEM	32+200	32+300	32+400	32+500	32+600	32+700	32+800	32+900	33+000	33+100	33+200	33+300	33+400	33+500	33+600



**CONCESSIONÁRIA BR040**



Projeto: **BR-040 DF / GO / MG**  
TRECHO BRÁSILIA / DF - JUIZ DE FORA / MG

Projeto: Paulo Gomes/João Campos  
Colaborou: Luis Lima/Carlos Martins  
Desenhou: Natacha Rodrigues  
Resp. Têc: Luis Serghini  
CREA-50.6801479273

Escalas: V/H=1:200/2000 (A1)  
V/H=1:400/4000 (A3)

Designação: PROJETO - CONTRATO CLÁUSULA 6.10  
**TRAÇADO**  
PROJETO GEOMÉTRICO  
km 32+200 ao km 33+600

Número: **L9BR040GO-PB-PP-024**  
Rev: 0  
Nim. Folha: 07  
Data: 2014