



Em cópias deste desenho com formato diferente do A1 atender a escala gráfica

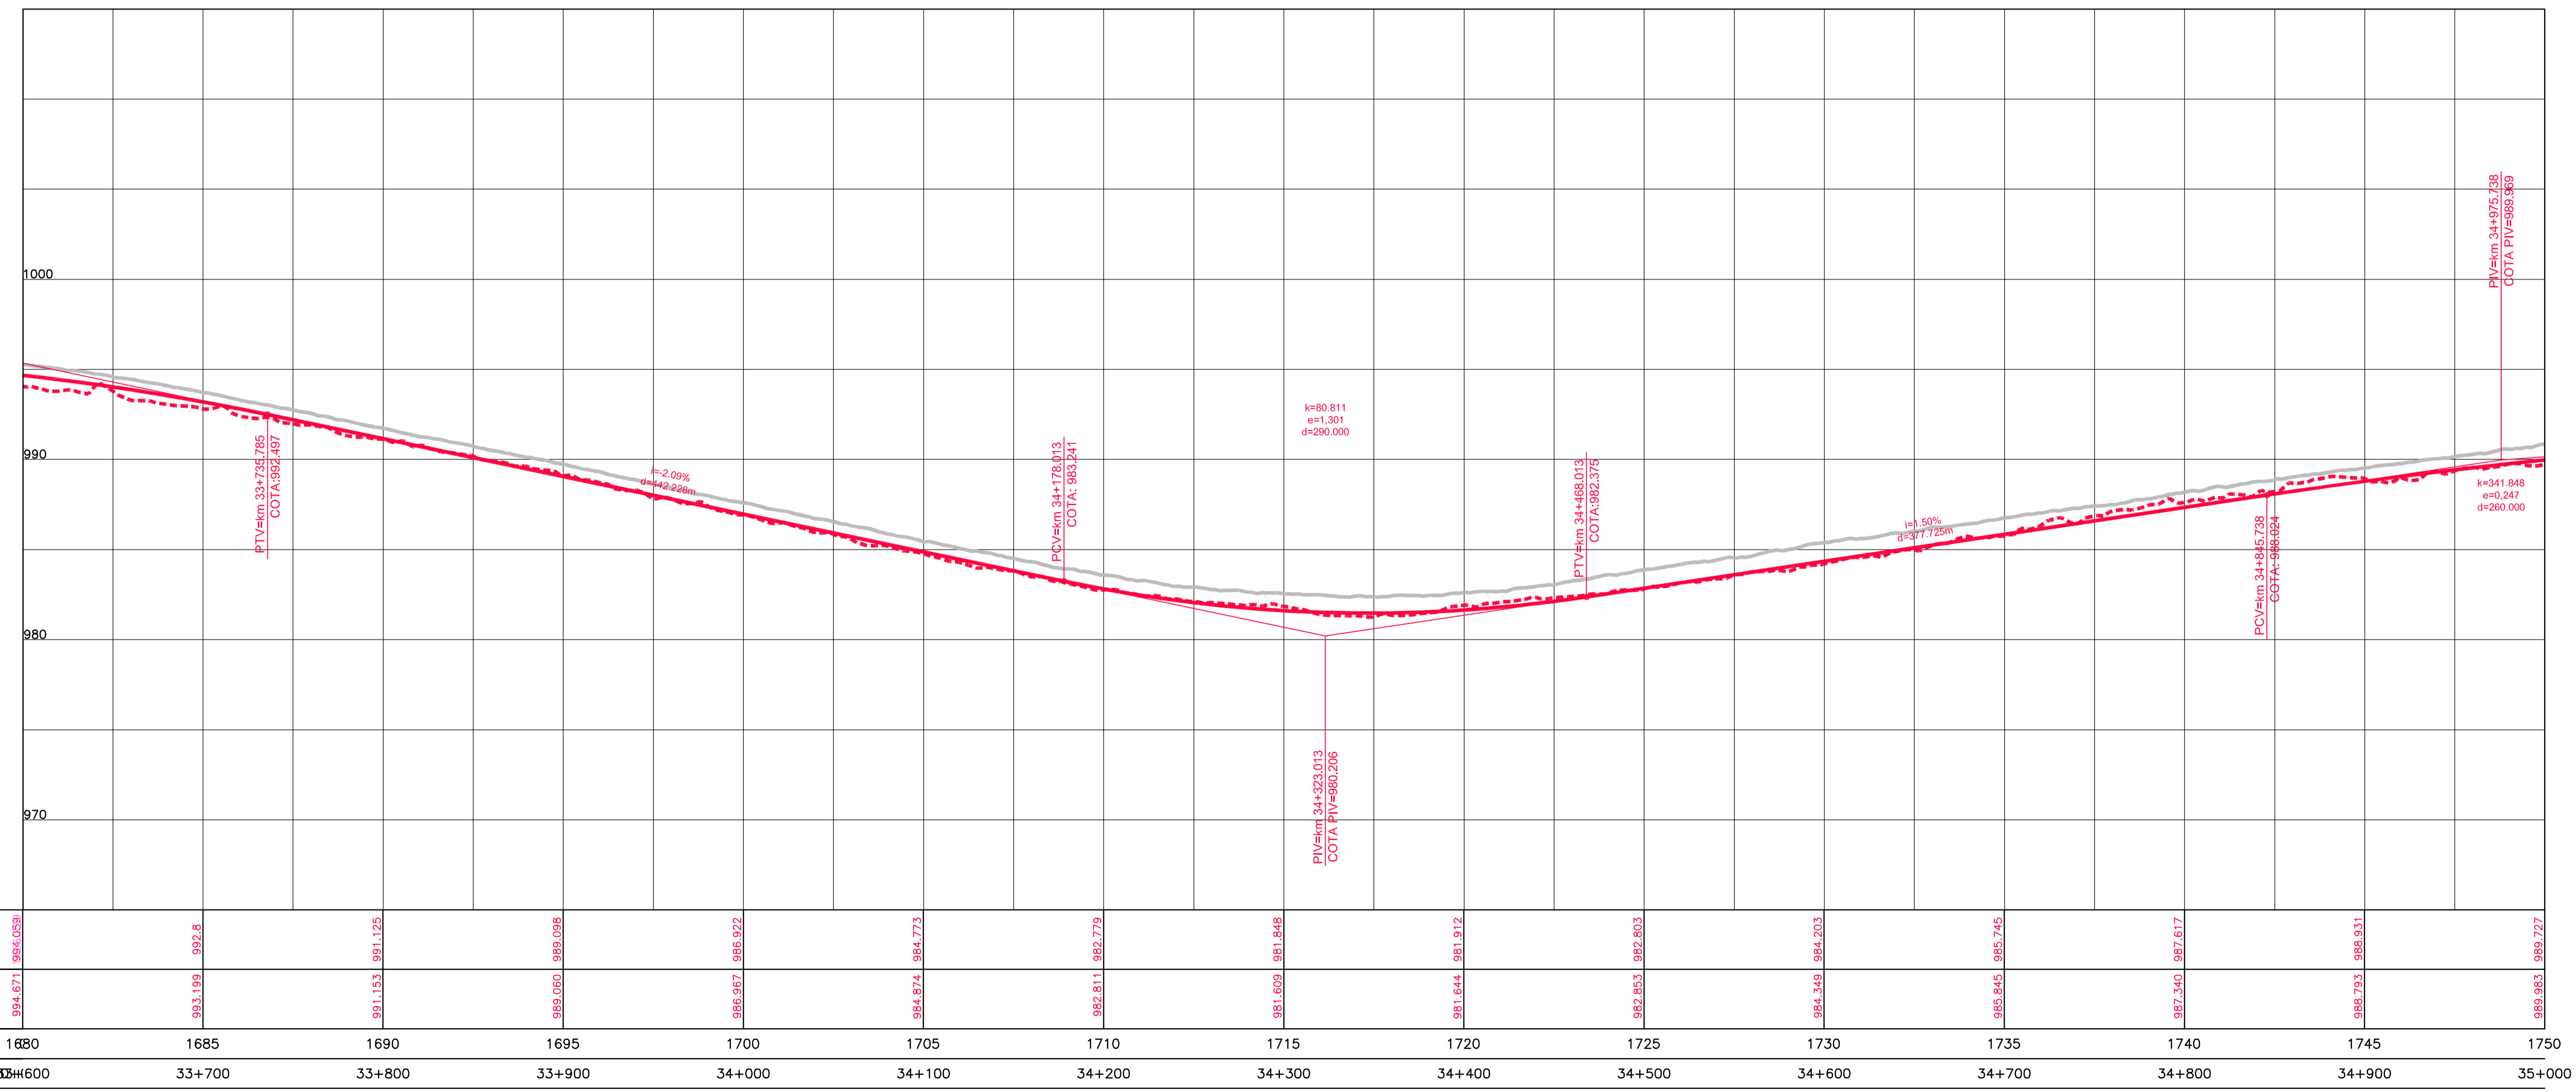

| | | | | | | | | | | | | | | | |
|-------------------------------------------------|---------|---------|---------|---------|---------|---------|---------|---------|---------|---------|---------|---------|---------|---------|---------|
| COTAS TERRENO PISTA NOVA ESQUERDA/DIREITA | 994,671 | 993,199 | 991,153 | 989,098 | 986,922 | 984,773 | 982,779 | 981,848 | 981,912 | 982,803 | 984,203 | 985,745 | 987,617 | 988,931 | 989,727 |
| COTAS PROJETO PISTA NOVA ESQUERDA/DIREITA | 994,671 | 993,199 | 991,153 | 989,098 | 986,922 | 984,773 | 982,779 | 981,848 | 981,912 | 982,803 | 984,203 | 985,745 | 987,617 | 988,931 | 989,727 |
| ESTAQUEAMENTO | 1680 | 1685 | 1690 | 1695 | 1700 | 1705 | 1710 | 1715 | 1720 | 1725 | 1730 | 1735 | 1740 | 1745 | 1750 |
| QUILOMETRAGEM | 33+600 | 33+700 | 33+800 | 33+900 | 34+000 | 34+100 | 34+200 | 34+300 | 34+400 | 34+500 | 34+600 | 34+700 | 34+800 | 34+900 | 35+000 |

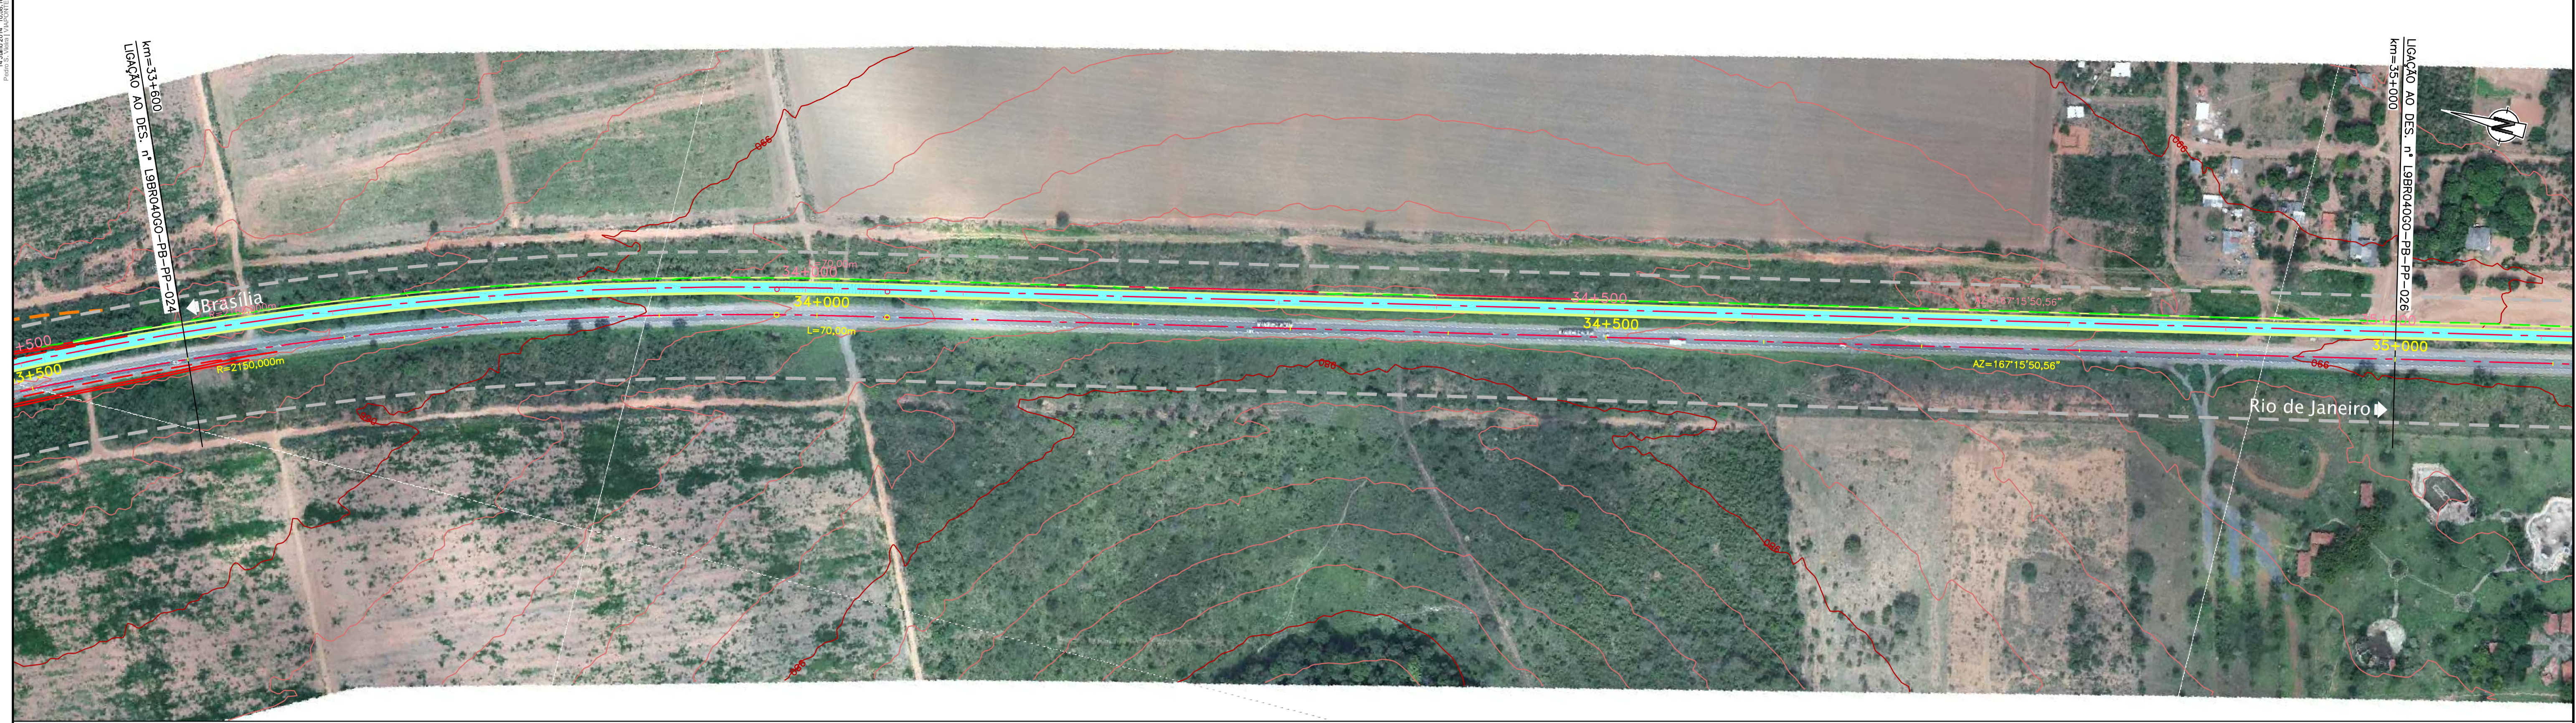

CONCESSIONÁRIA
BR040



Projeto: **BR-040 DF / GO / MG**
TRECHO BRASÍLIA / DF - JUIZ DE FORA / MG

Projeto: Paulo Gomes/João Campos
Colaborou: Luis Lima/Carlos Martins
Desenhou: Natácha Rodrigues
Resp. Técnico: Luis Serghini
CREA-50.0601479273

Escala: V/H=1:200/2000 (A1)
V/H=1:400/4000 (A3)

Designação: PROJETO - CONTRATO CLÁUSULA 6.10
TRAÇADO
PROJETO GEOMÉTRICO
km 33+600 ao km 35+000

Número: **L9BR040GO-PB-PP-025**
Rev. **0** Núm. Folha: **07** Data: **2014**