Em cópias deste desenho com formato diferente do A1 atender à escala gráfica

N:\1404-BR_BR-040_LOTE9_AP_PB\02_PB\01_TRABALHO\011_PDES\0_XREF_CXREF_VIAS\L9BR040GO_PB_PLAT_PP.dwg 14 Julho 2014 10:58:45 Pedro S. Vieira | VIAPONTE

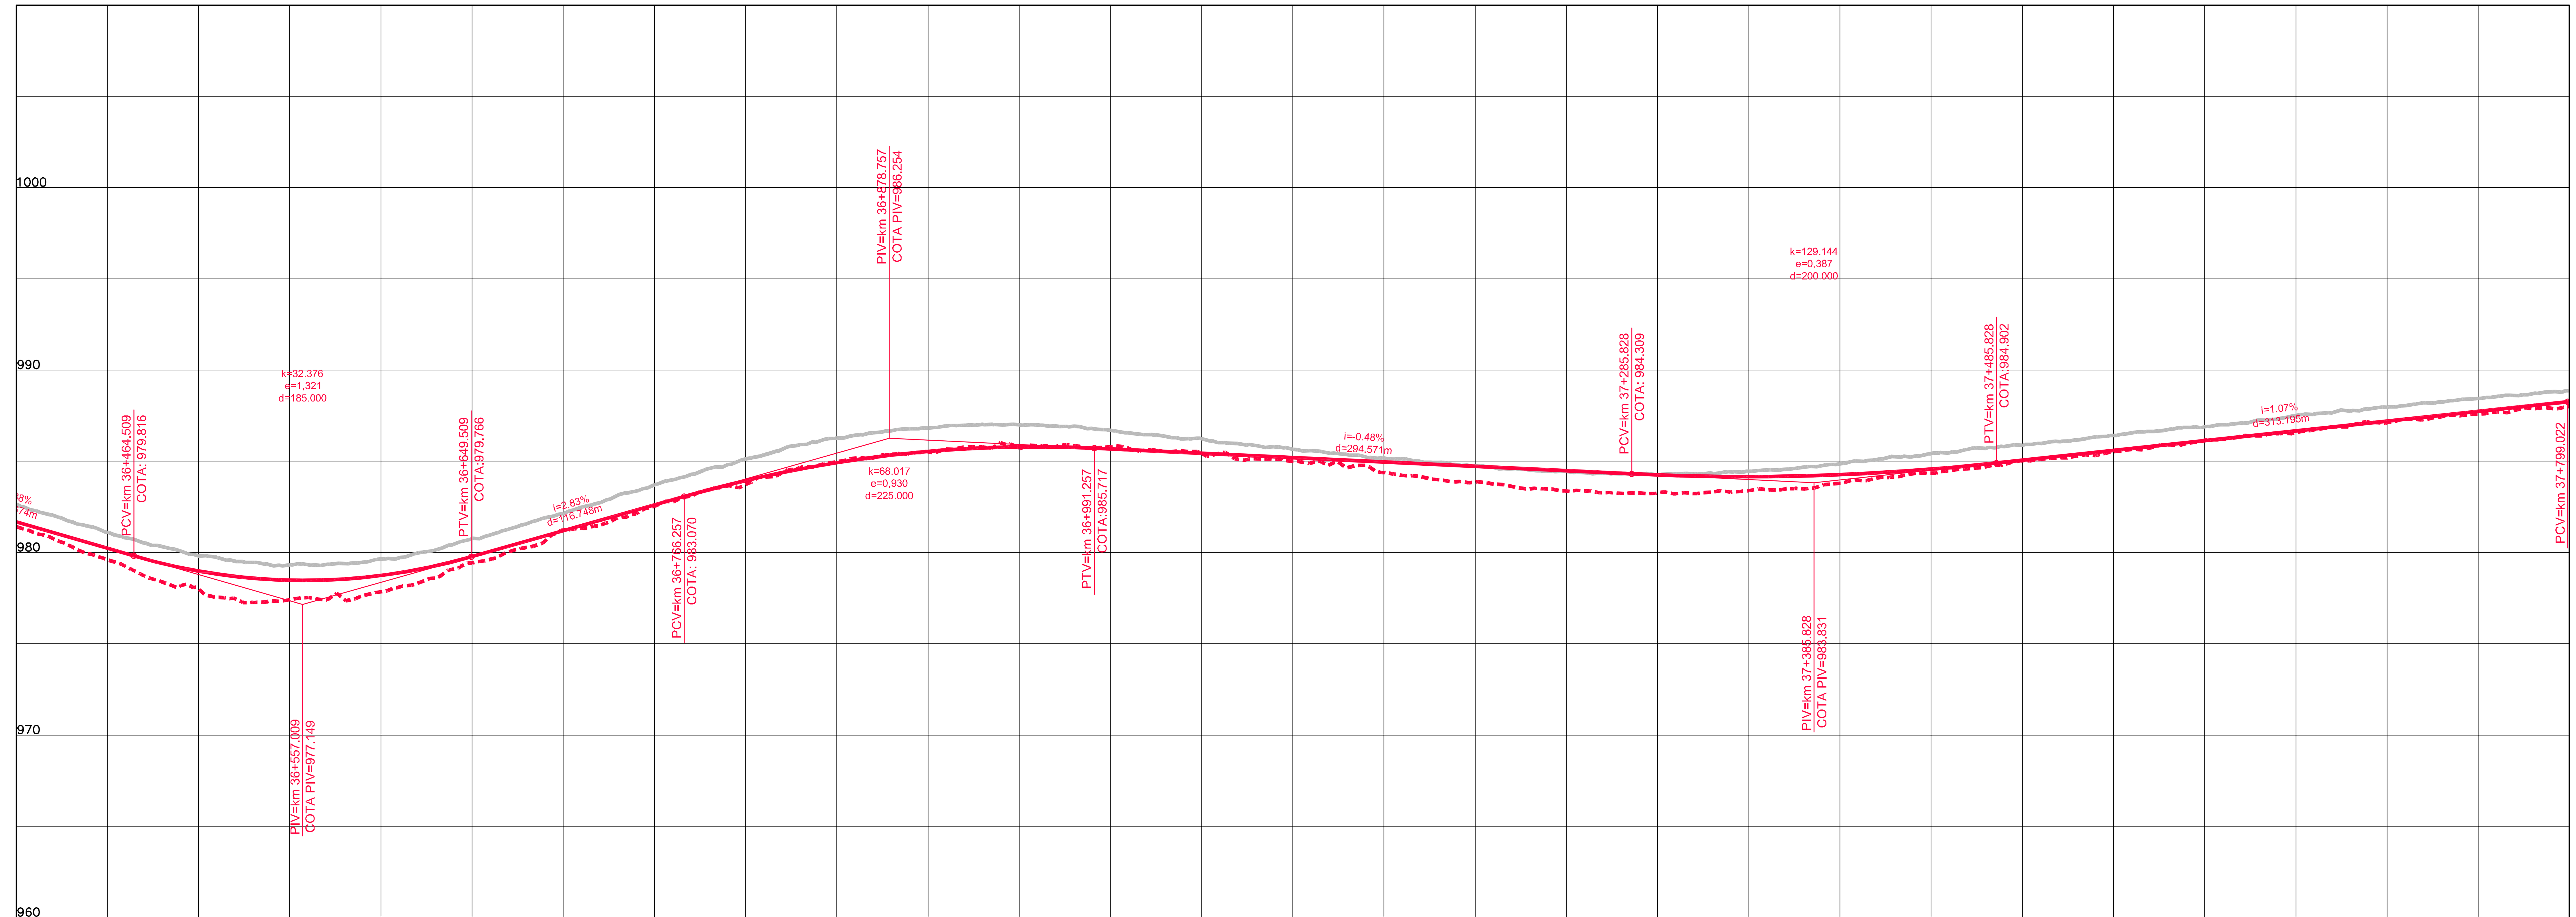

COTAS TERRENO PISTA NOVA ESQUERDA/DIREITA	981.429	978	977.847	981.229	983.727	985.522	985.798	985.009	983.863	983.263	983.793	985.037	986.151	987.109	988.001
COTAS PROJETO PISTA NOVA ESQUERDA/DIREITA	981.677	978.987	978.744	981.195	983.942	985.541	985.675	985.197	984.719	984.249	984.268	985.054	986.124	987.195	988.266
ESTAQUEAMENTO	1820	1825	1830	1835	1840	1845	1850	1855	1860	1865	1870	1875	1880	1885	1890
QUILOMETRAGEM	36+400	36+500	36+600	36+700	36+800	36+900	37+000	37+100	37+200	37+300	37+400	37+500	37+600	37+700	37+800

ANTT

CONCESSIONÁRIA BR040

VIAPONTE – Engenharia, Ltda.

Projecto:

BR-040 DF / GO / MG

TRECHO BRASÍLIA / DF - JUÍZ DE FORA / MG

Projetou: Paulo Gomes/João Campos
Colaborou: Luís Lima/Carlos Martins
Desenhou: Natacha Rodrigues
Resp. Téc: Luis Seraphim CREA-SO:0601479273

Alt.	Descrição	Elaborou	Data

Escalas: V/H=1:200/2000 (A1) V/H=1:400/4000 (A3)

Designação: PROJETO - CONTRATO CLÁUSULA 6.10

TRAÇADO

PROJETO GEOMÉTRICO

km 36+400 ao km 37+800

Número: L9BR040GO-PB-PP-027

Rev. 0 | Núm. Folha: | Data: 07 2014