
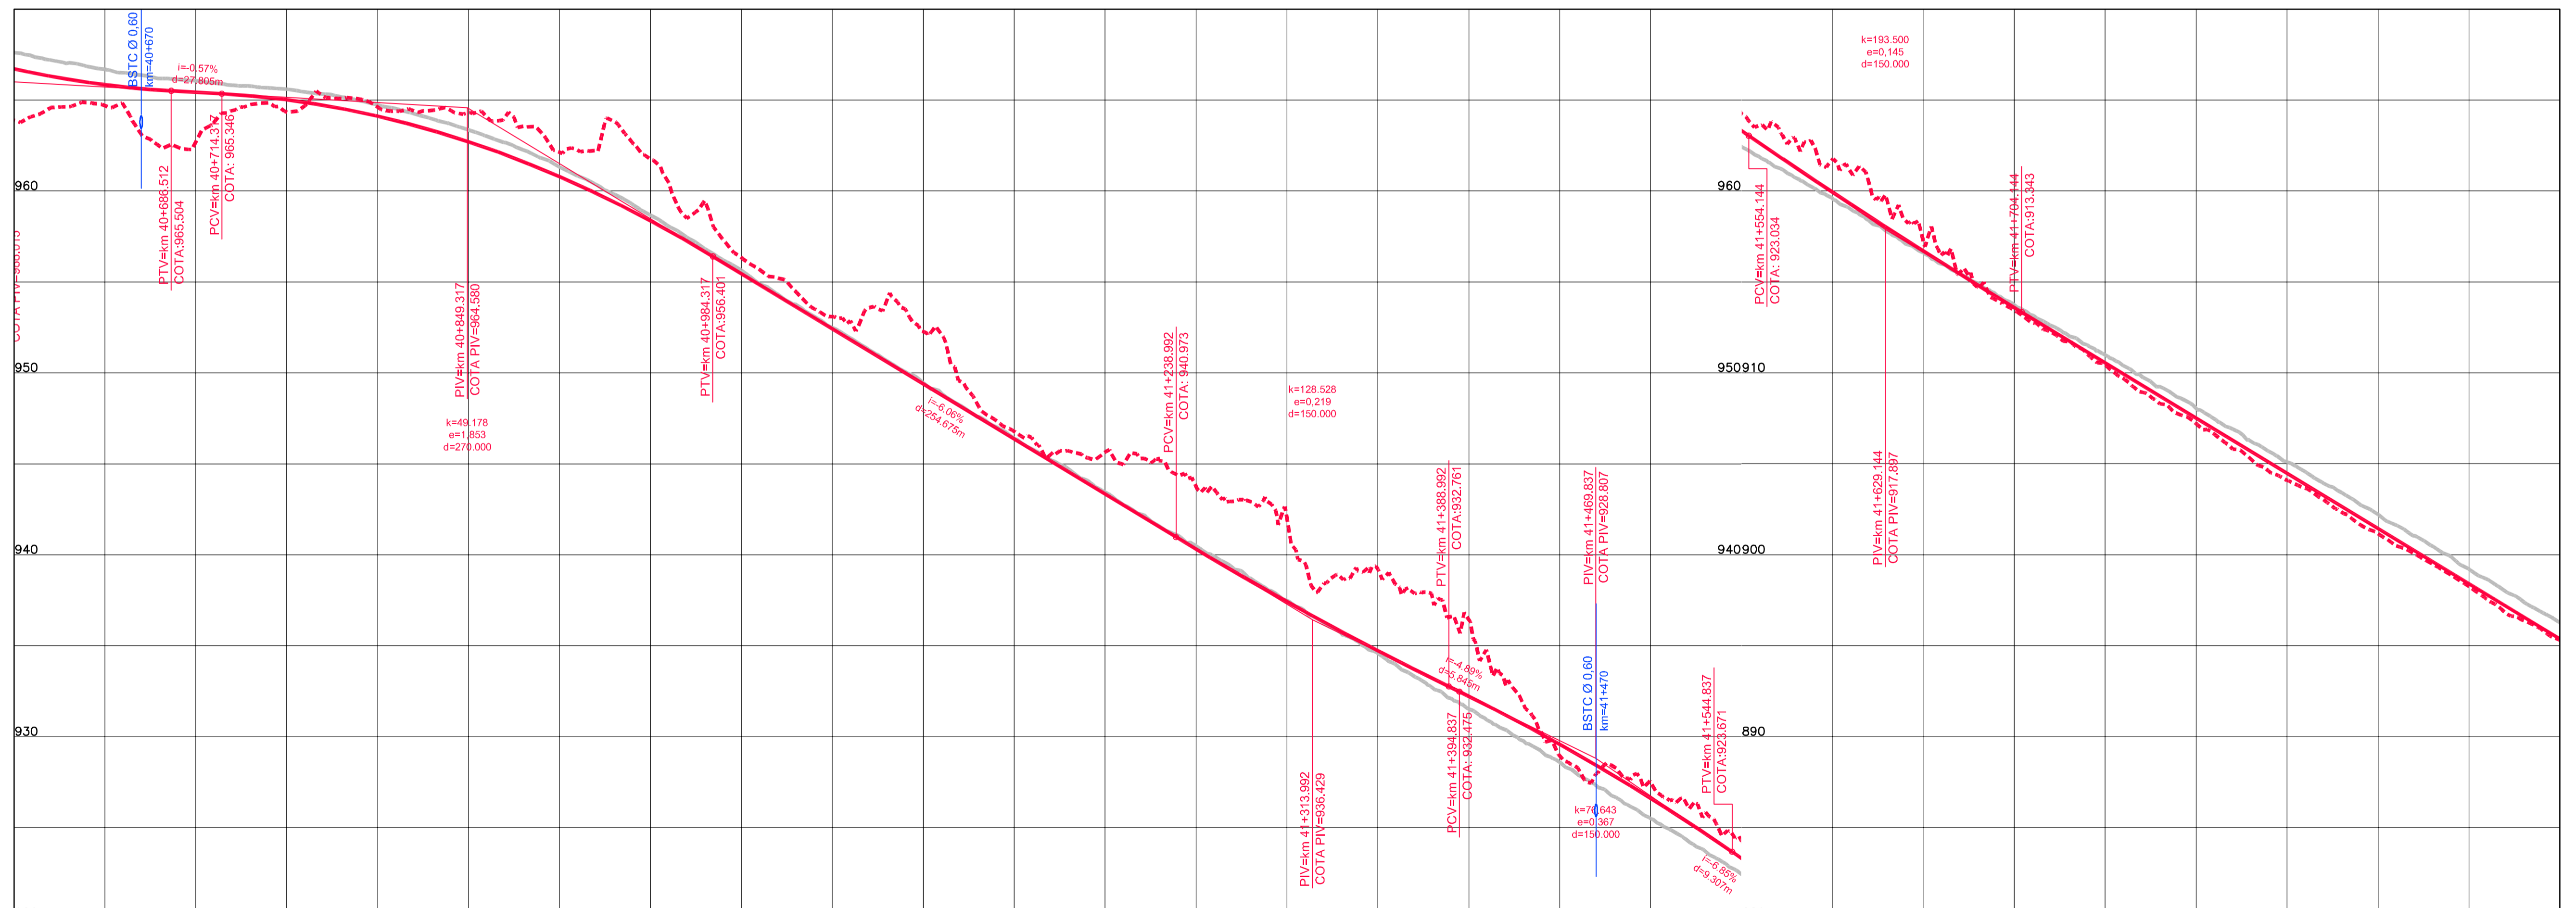


Em cópias deste desenho com formato diferente do A1 atender à escala gráfica

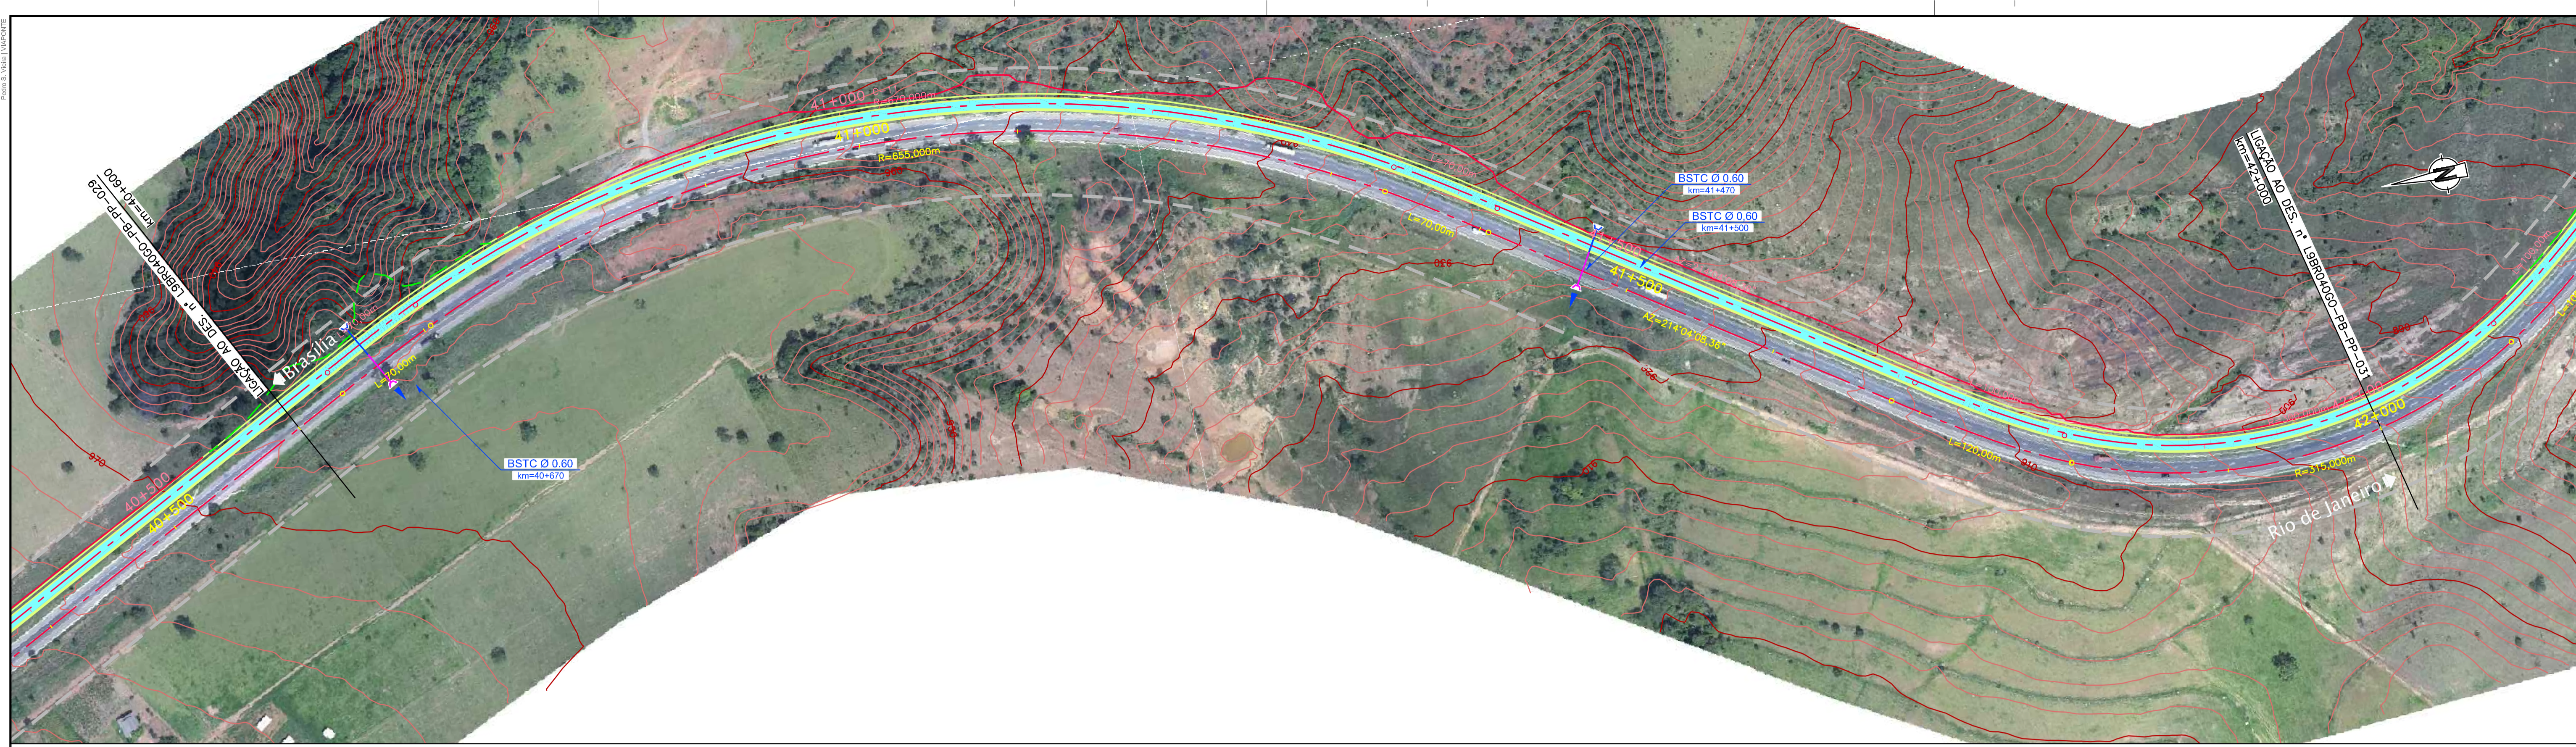

ESTAQUEAMENTO	2030	2035	2040	2045	2050	2055	2060	2065	2070	2075	2080	2085	2090	2095	2100
COTAS TERRENO	963.953														
PISTA NOVA		962.701													
ESQUERDA/DIREITA	965.713	965.428	964.114	962.134	956.339	949.271	945.644	937.422	936.434	926.610	921.713	913.443	907.213	901.163	895.305
COTAS PROJETO															
PISTA NOVA															
ESQUERDA/DIREITA	965.713	965.428	964.114	962.134	956.451	949.393	945.644	937.422	936.434	926.610	921.713	913.595	907.521	901.448	895.375
QUILOMETRAGEM	40+600	40+700	40+800	40+900	41+000	41+100	41+200	41+300	41+400	41+500	41+600	41+700	41+800	41+900	42+000

Legend and scale information:

- Scale: 1:2000 (A1), 1:4000 (A3)
- Color-coded legend for terrain and project elements.

	<b>CONCESSIONÁRIA</b> BR040		Projeto: <b>BR-040 DF / GO / MG</b> <b>TRECHO BRASÍLIA / DF - JUIZ DE FORA / MG</b>	Projeto: Paulo Gomes/João Campos Colaborou: Luis Lima/Carlos Martins Desenhou: Natassia Rodrigues Resp. Téc: Luis Seraphim CREA-50.0601479273	Escalas: V/H=1:200/2000 (A1) V/H=1:400/4000 (A3)	Designação: PROJETO - CONTRATO CLÁUSULA 6.10 <b>TRAÇADO</b> PROJETO GEOMÉTRICO km 40+600 ao km 42+000	Número: <b>L9BR040GO-PB-PP-030</b> Rev: 0 N.ºm. Folha: 07 Data: 2014
				Descrição:		Elaborou:	