
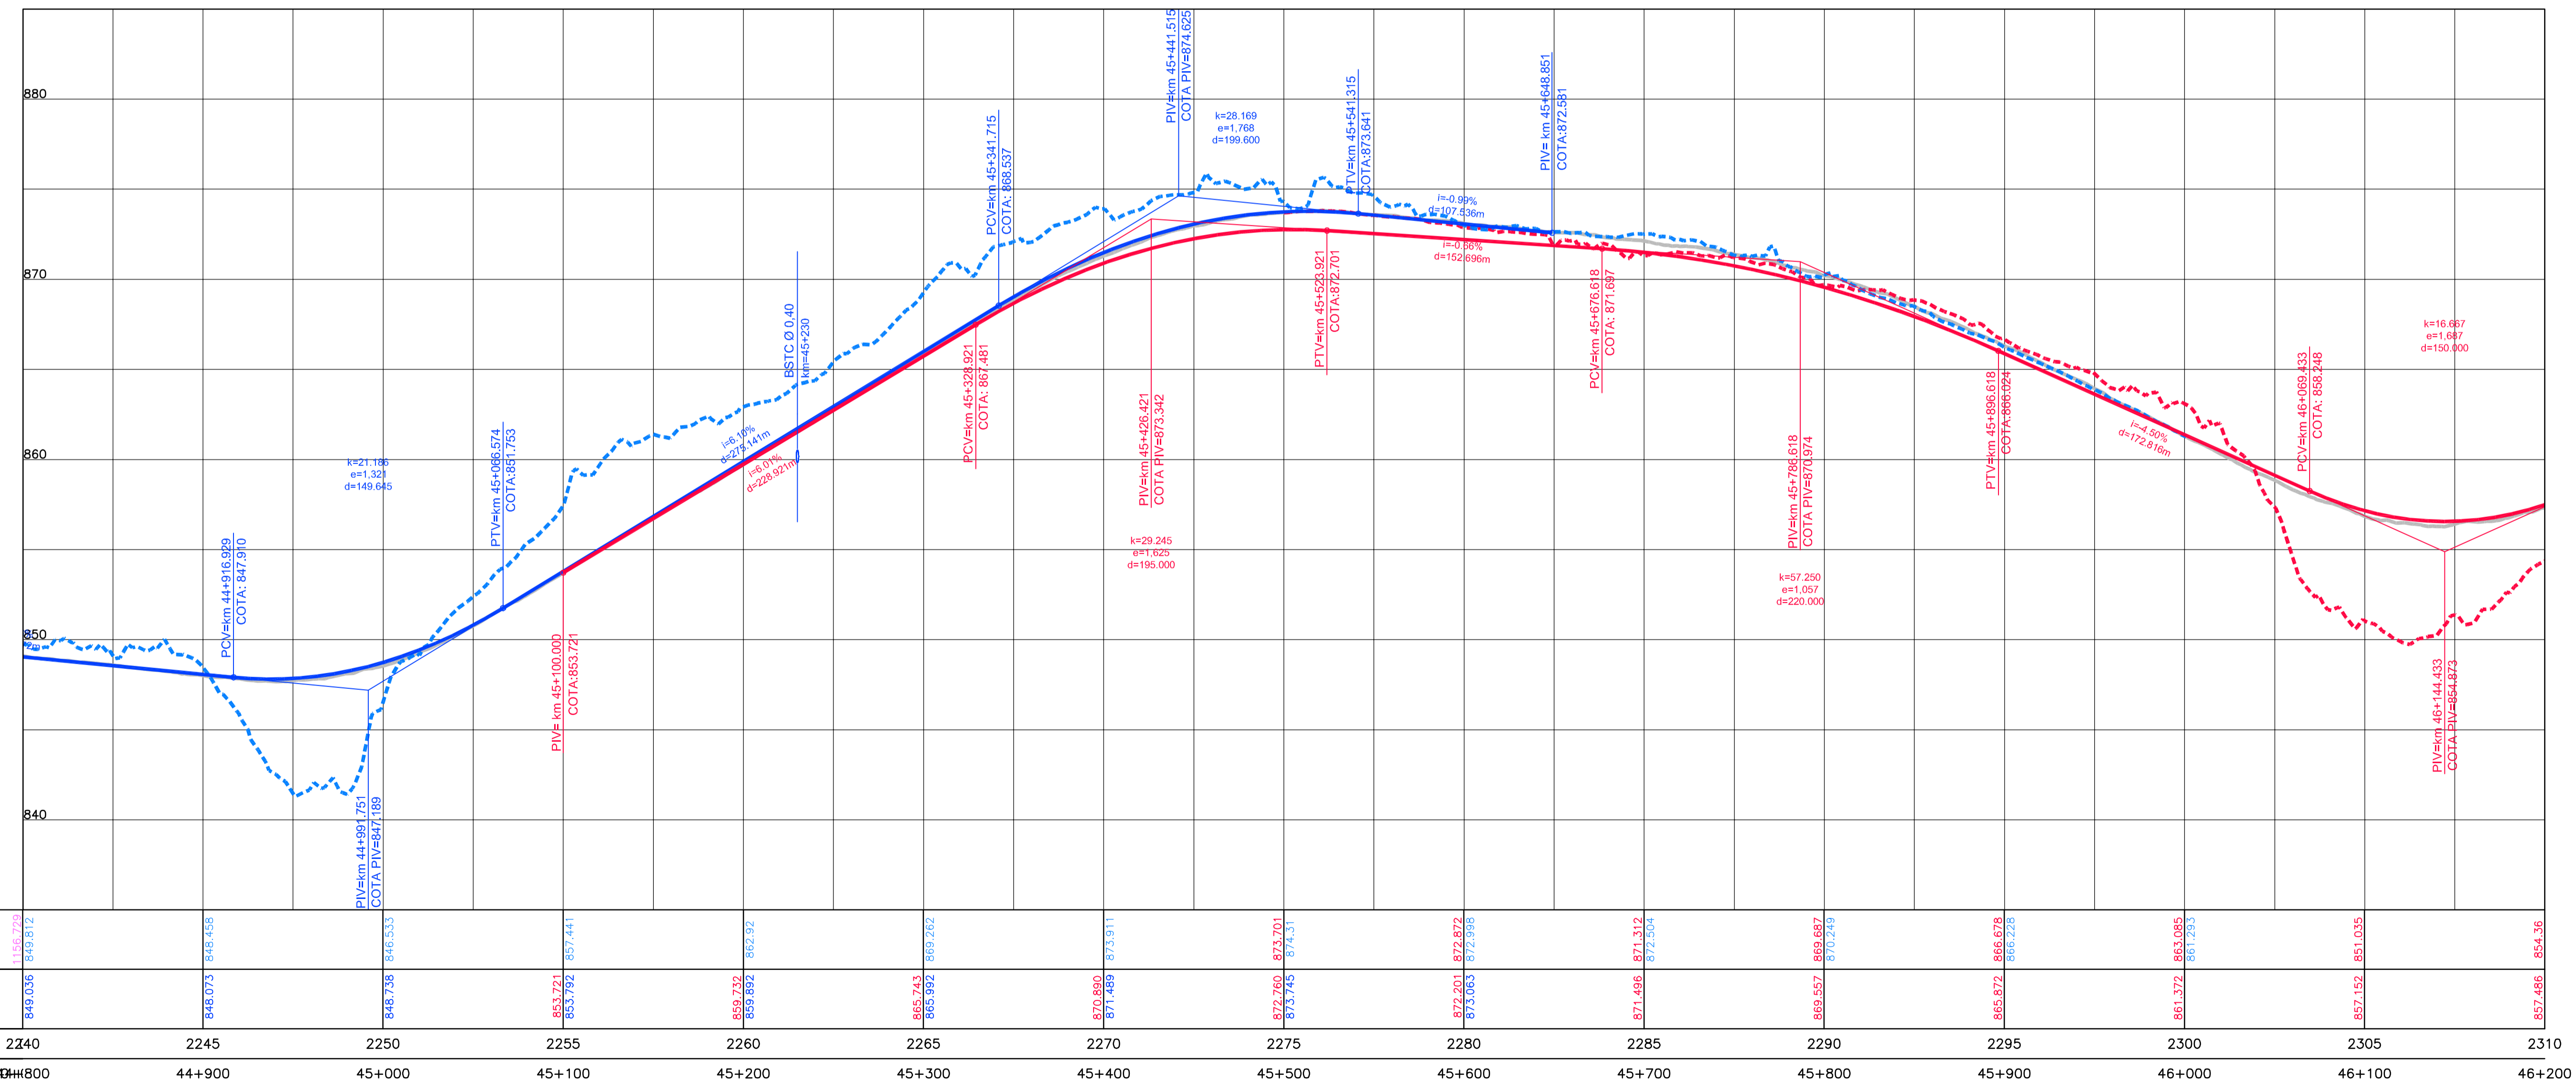


Em cópias deste desenho com formato diferente do A1 atender a escala gráfica

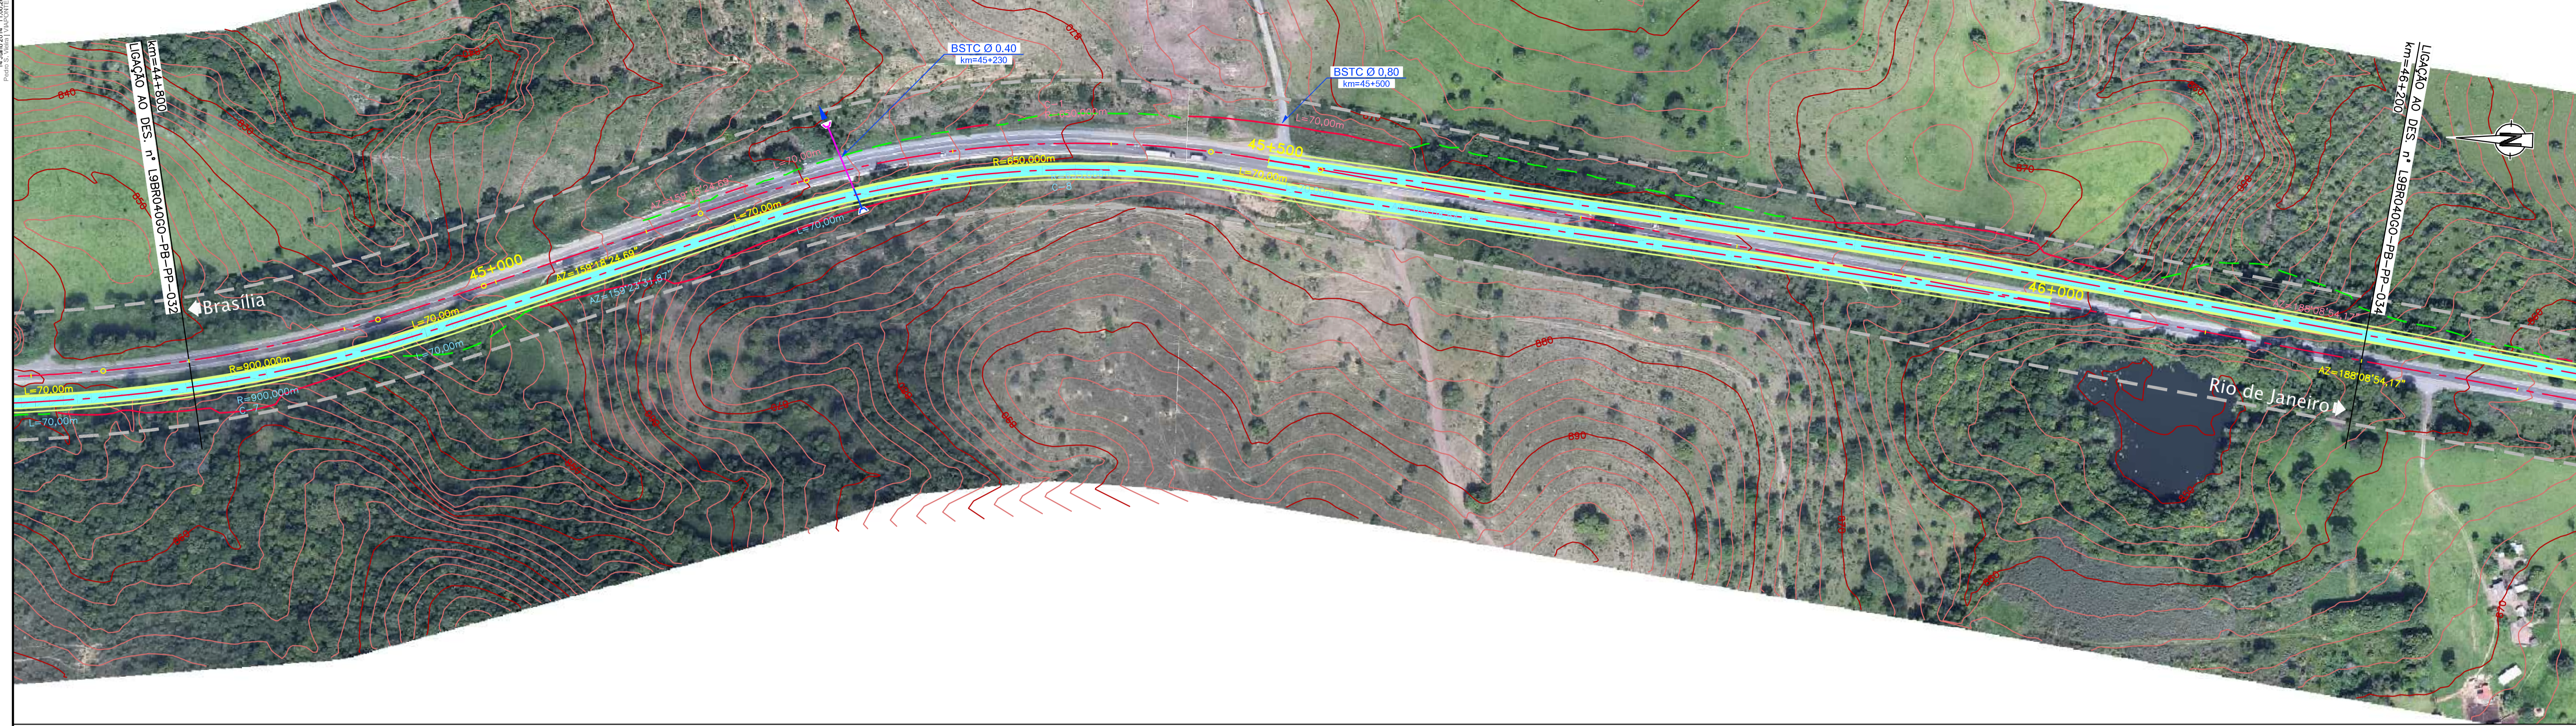

	44+800	44+900	45+000	45+100	45+200	45+300	45+400	45+500	45+600	45+700	45+800	45+900	46+000	46+100	46+200
COTAS TERRENO PISTA NOVA ESQUERDA/DIREITA	849,812 849,812	848,458 848,458	846,533 846,533	853,441 853,721	862,932 859,892	869,262 865,743	873,911 871,489	873,701 872,745	872,872 873,063	871,312 872,504	869,697 870,249	866,678 866,232	861,095 861,293	857,152 851,035	854,366 854,366
COTAS PROJETO PISTA NOVA ESQUERDA/DIREITA	849,036 849,036	846,073 846,073	846,738 846,738	853,721 853,721	859,892 859,892	865,992 865,992	871,489 871,489	872,745 872,745	872,872 872,872	871,496 871,496	869,557 869,557	866,678 866,678	861,372 861,372	857,152 857,152	854,486 854,486
ESTAQUEAMENTO	2240	2245	2250	2255	2260	2265	2270	2275	2280	2285	2290	2295	2300	2305	2310
QUILOMETRAGEM	44+800	44+900	45+000	45+100	45+200	45+300	45+400	45+500	45+600	45+700	45+800	45+900	46+000	46+100	46+200

LEGENDA

- 1:00
- 1:20
- 1:50
- 2:00
- 2:30
- 3:00
- 3:30
- 24:00



CONCESSIONÁRIA  
BR040



Projeto: **BR-040 DF / GO / MG**  
TRECHO BRASÍLIA / DF - JUIZ DE FORA / MG

Projeto: Paulo Gomes/João Campos  
Colaborou: Luis Lima/Carlos Martins  
Desenhou: Natácha Rodrigues  
Resp. Têc: Luis Seraphim  
CREA-50.0601479273

Escala: V/H=1:200/2000 (A1)  
V/H=1:400/4000 (A3)

Designação: PROJETO - CONTRATO CLÁUSULA 6.10  
**TRAÇADO**  
PROJETO GEOMÉTRICO  
km 44+800 ao km 46+200

Número: **L9BR040GO-PB-PP-033**  
Rev. **0** N.ºm. Folha: **07** Data: **2014**