


Em cópias deste desenho com formato diferente do A1 atender à escala gráfica

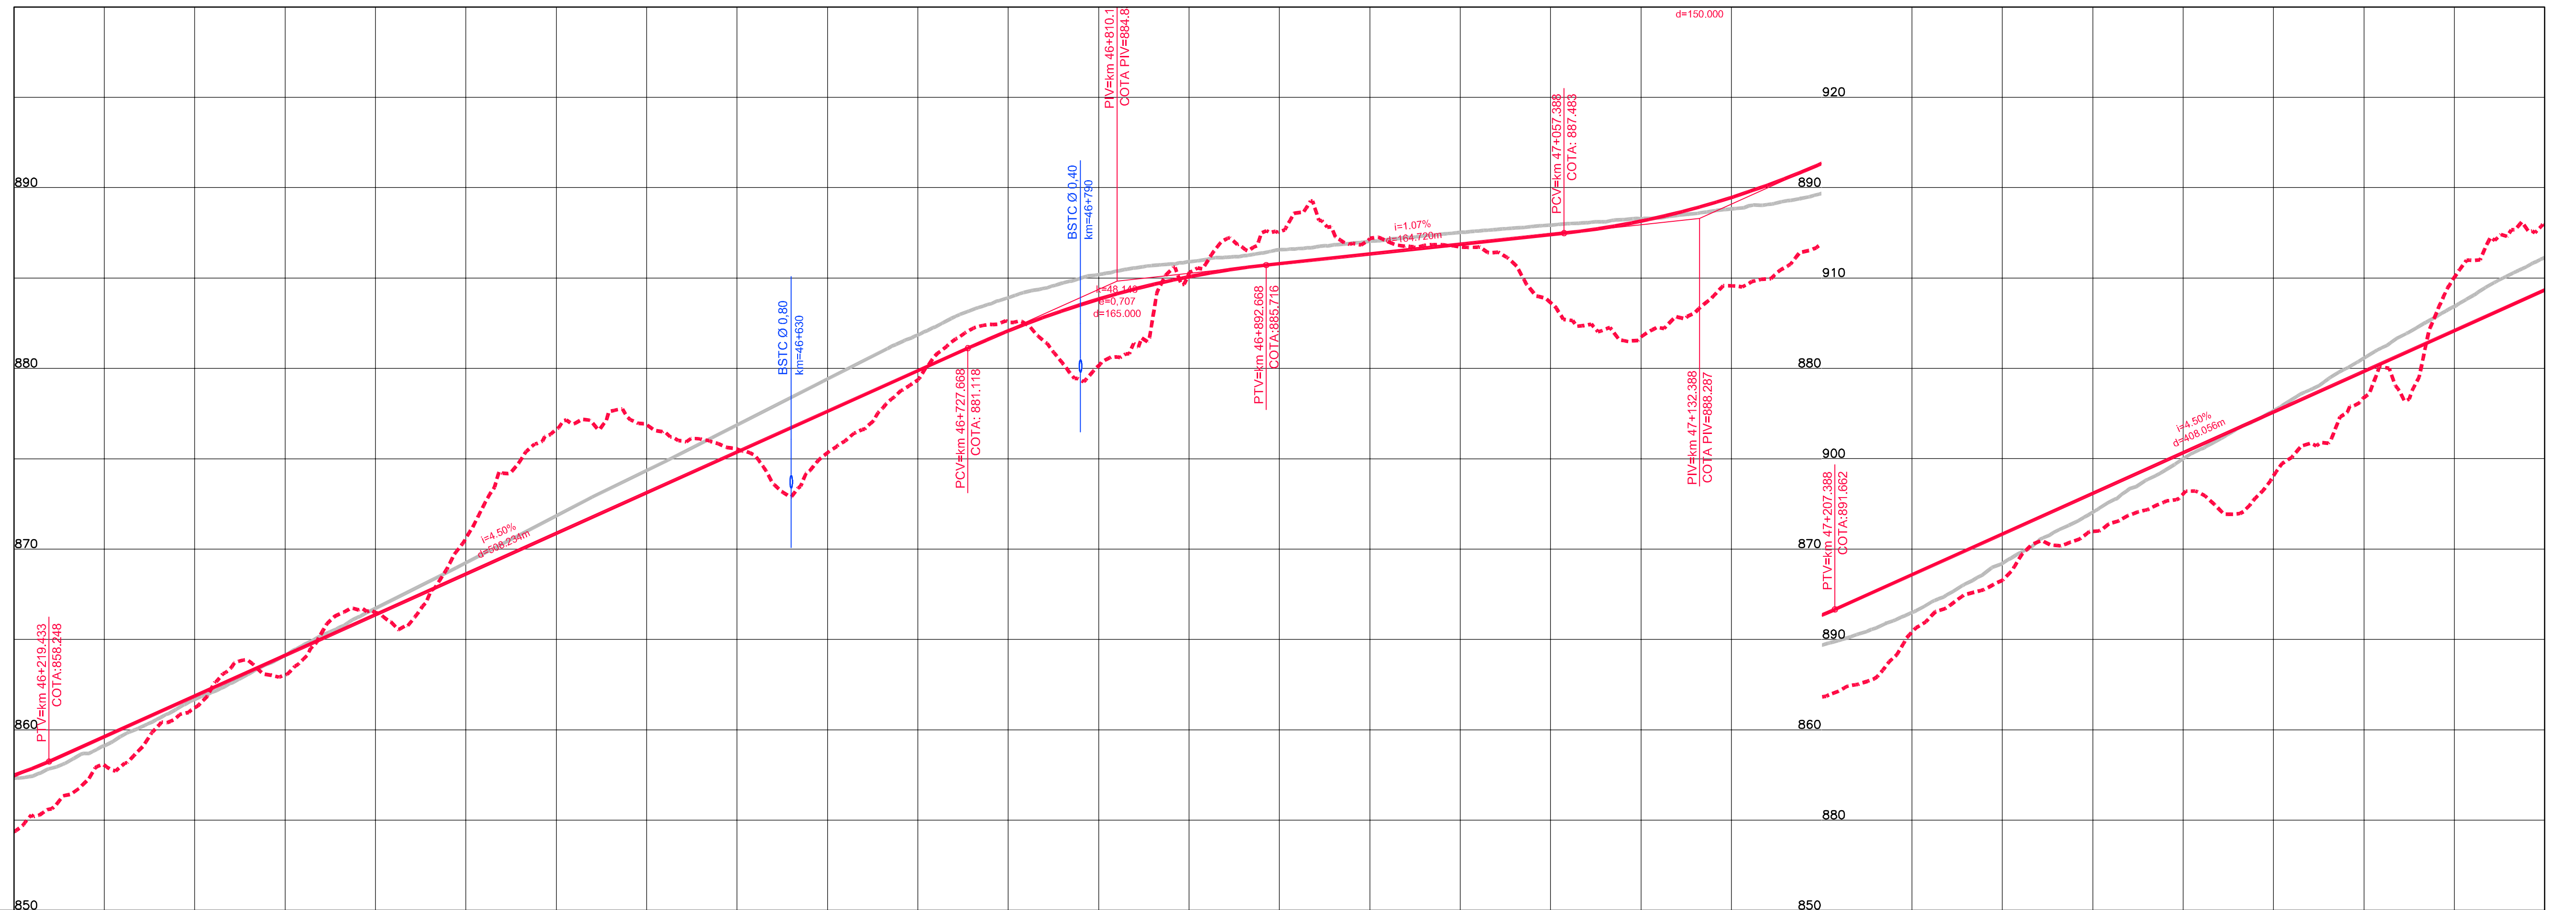

COTAS TERRENO PISTA NOVA ESQUERDA/DIREITA	854,363	861,222	866,49	876,612	875,539	879,359	880,143	885,557	886,723	881,73	886,825	898,044	903,383	912,865	
COTAS PROJETO PISTA NOVA ESQUERDA/DIREITA	857,486	861,873	866,373	870,873	875,373	879,873	883,830	885,794	886,867	888,147	891,336	895,830	900,330	904,830	
ESTAQUEAMENTO	2310	2315	2320	2325	2330	2335	2340	2345	2350	2355	2360	2365	2370	2375	2380
QUILOMETRAGEM	46+200	46+300	46+400	46+500	46+600	46+700	46+800	46+900	47+000	47+100	47+200	47+300	47+400	47+500	47+600

Scale bar and color-coded legend for the drawing.



CONCESSIONÁRIA
BR040



Projeto: **BR-040 DF / GO / MG**
TRECHO BRASÍLIA / DF - JUIZ DE FORA / MG

Projeto: Paulo Gomes/João Campos
Colaborou: Luis Lima/Carlos Martins
Desenhos: Natácha Rodrigues
Resp. Téc: Luis Seraphim
CREA-50.0601479273

Escala: V/H=1:200/2000 (A1)
V/H=1:400/4000 (A3)

Designação: PROJETO - CONTRATO CLÁUSULA 6.10
TRAÇADO
PROJETO GEOMÉTRICO
km 46+200 ao km 47+600

Número: **L9BR040GO-PB-PP-034**
Rev. **0** N.ºm. Folha: **07** Data: **2014**