


Em cópias deste desenho com formato diferente do A1 atender a escala gráfica

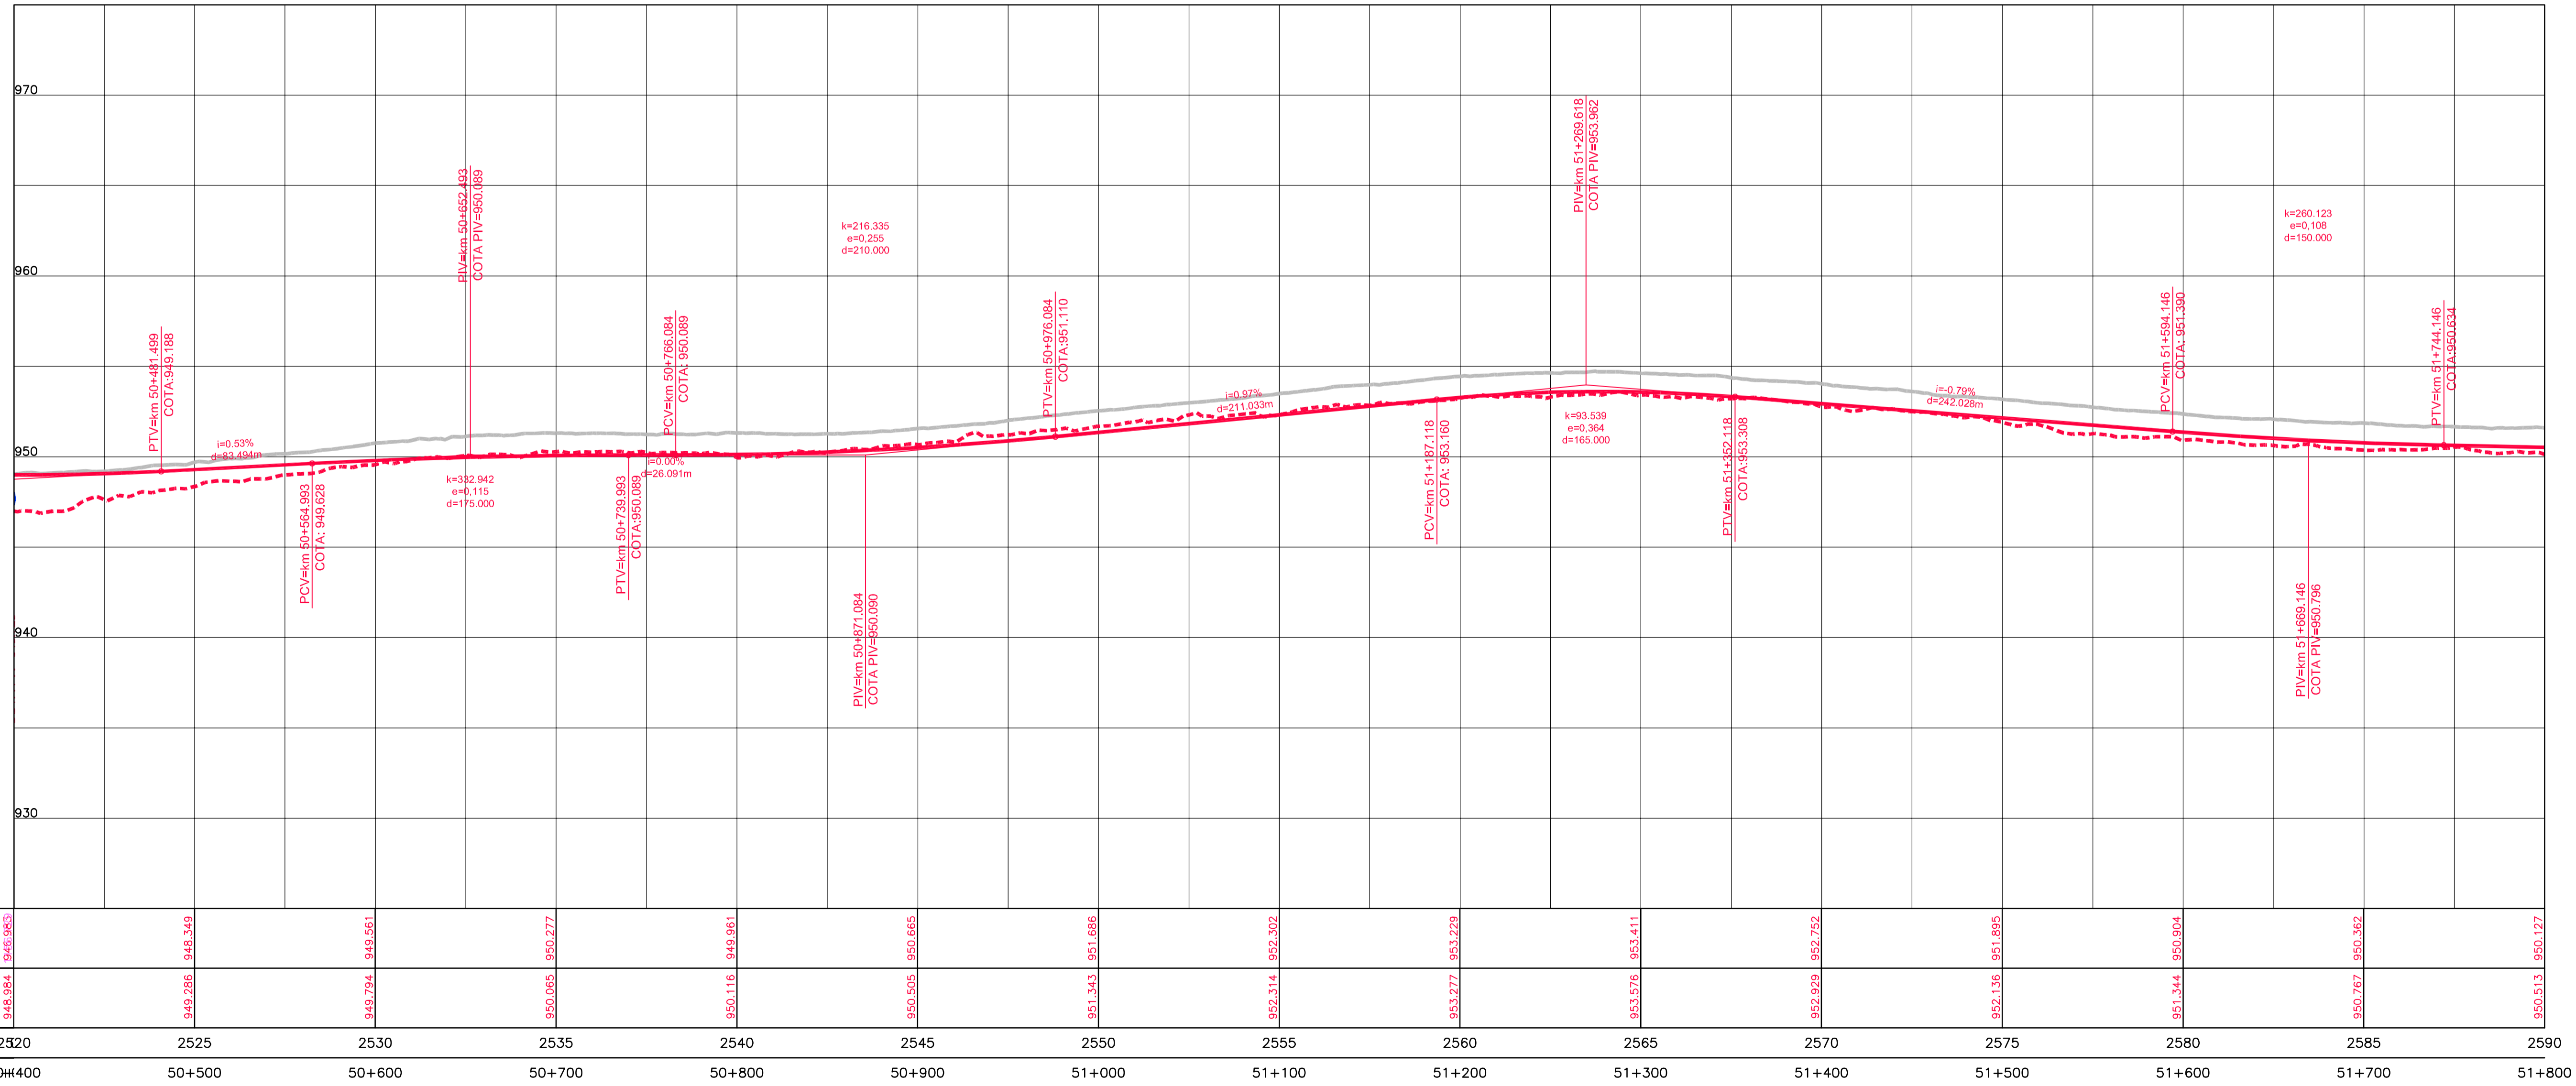

COTAS TERRENO PISTA NOVA ESQUERDA/DIREITA	946,983	948,349	949,551	950,277	949,961	950,665	951,686	952,302	953,229	953,411	952,752	951,895	950,904	950,362	950,127
COTAS PROJETO PISTA NOVA ESQUERDA/DIREITA	946,984	949,286	949,794	950,065	950,116	950,505	951,343	952,314	953,277	953,576	952,929	952,136	951,344	950,767	950,513
ESTAQUEAMENTO	2520	2525	2530	2535	2540	2545	2550	2555	2560	2565	2570	2575	2580	2585	2590
QUILOMETRAGEM	50+400	50+500	50+600	50+700	50+800	50+900	51+000	51+100	51+200	51+300	51+400	51+500	51+600	51+700	51+800

Legend for the profile view graph showing various symbols and colors used for different types of data points and curves.



CONCESSIONÁRIA
BR040



Projeto: **BR-040 DF / GO / MG**
TRECHO BRASÍLIA / DF - JUIZ DE FORA / MG

Projeto: Paulo Gomes/João Campos
Colaborou: Luis Lima/Carlos Martins
Desenhos: Natacha Rodrigues
Resp. Téc: Luis Seraphim
CREA-50.0601479273

At.	Descrição	Elaborou	Data

Escala:
V/H=1:200/2000 (A1)
V/H=1:400/4000 (A3)

Designação: PROJETO - CONTRATO CLÁUSULA 6.10
TRAÇADO
PROJETO GEOMÉTRICO
km 50+400 ao km 51+800

Número: **L9BR040GO-PB-PP-037**
Rev. **0** N.ºm. Folha: **07** Data: **2014**