



Em cópias deste desenho com formato diferente do A1 atender a escala gráfica

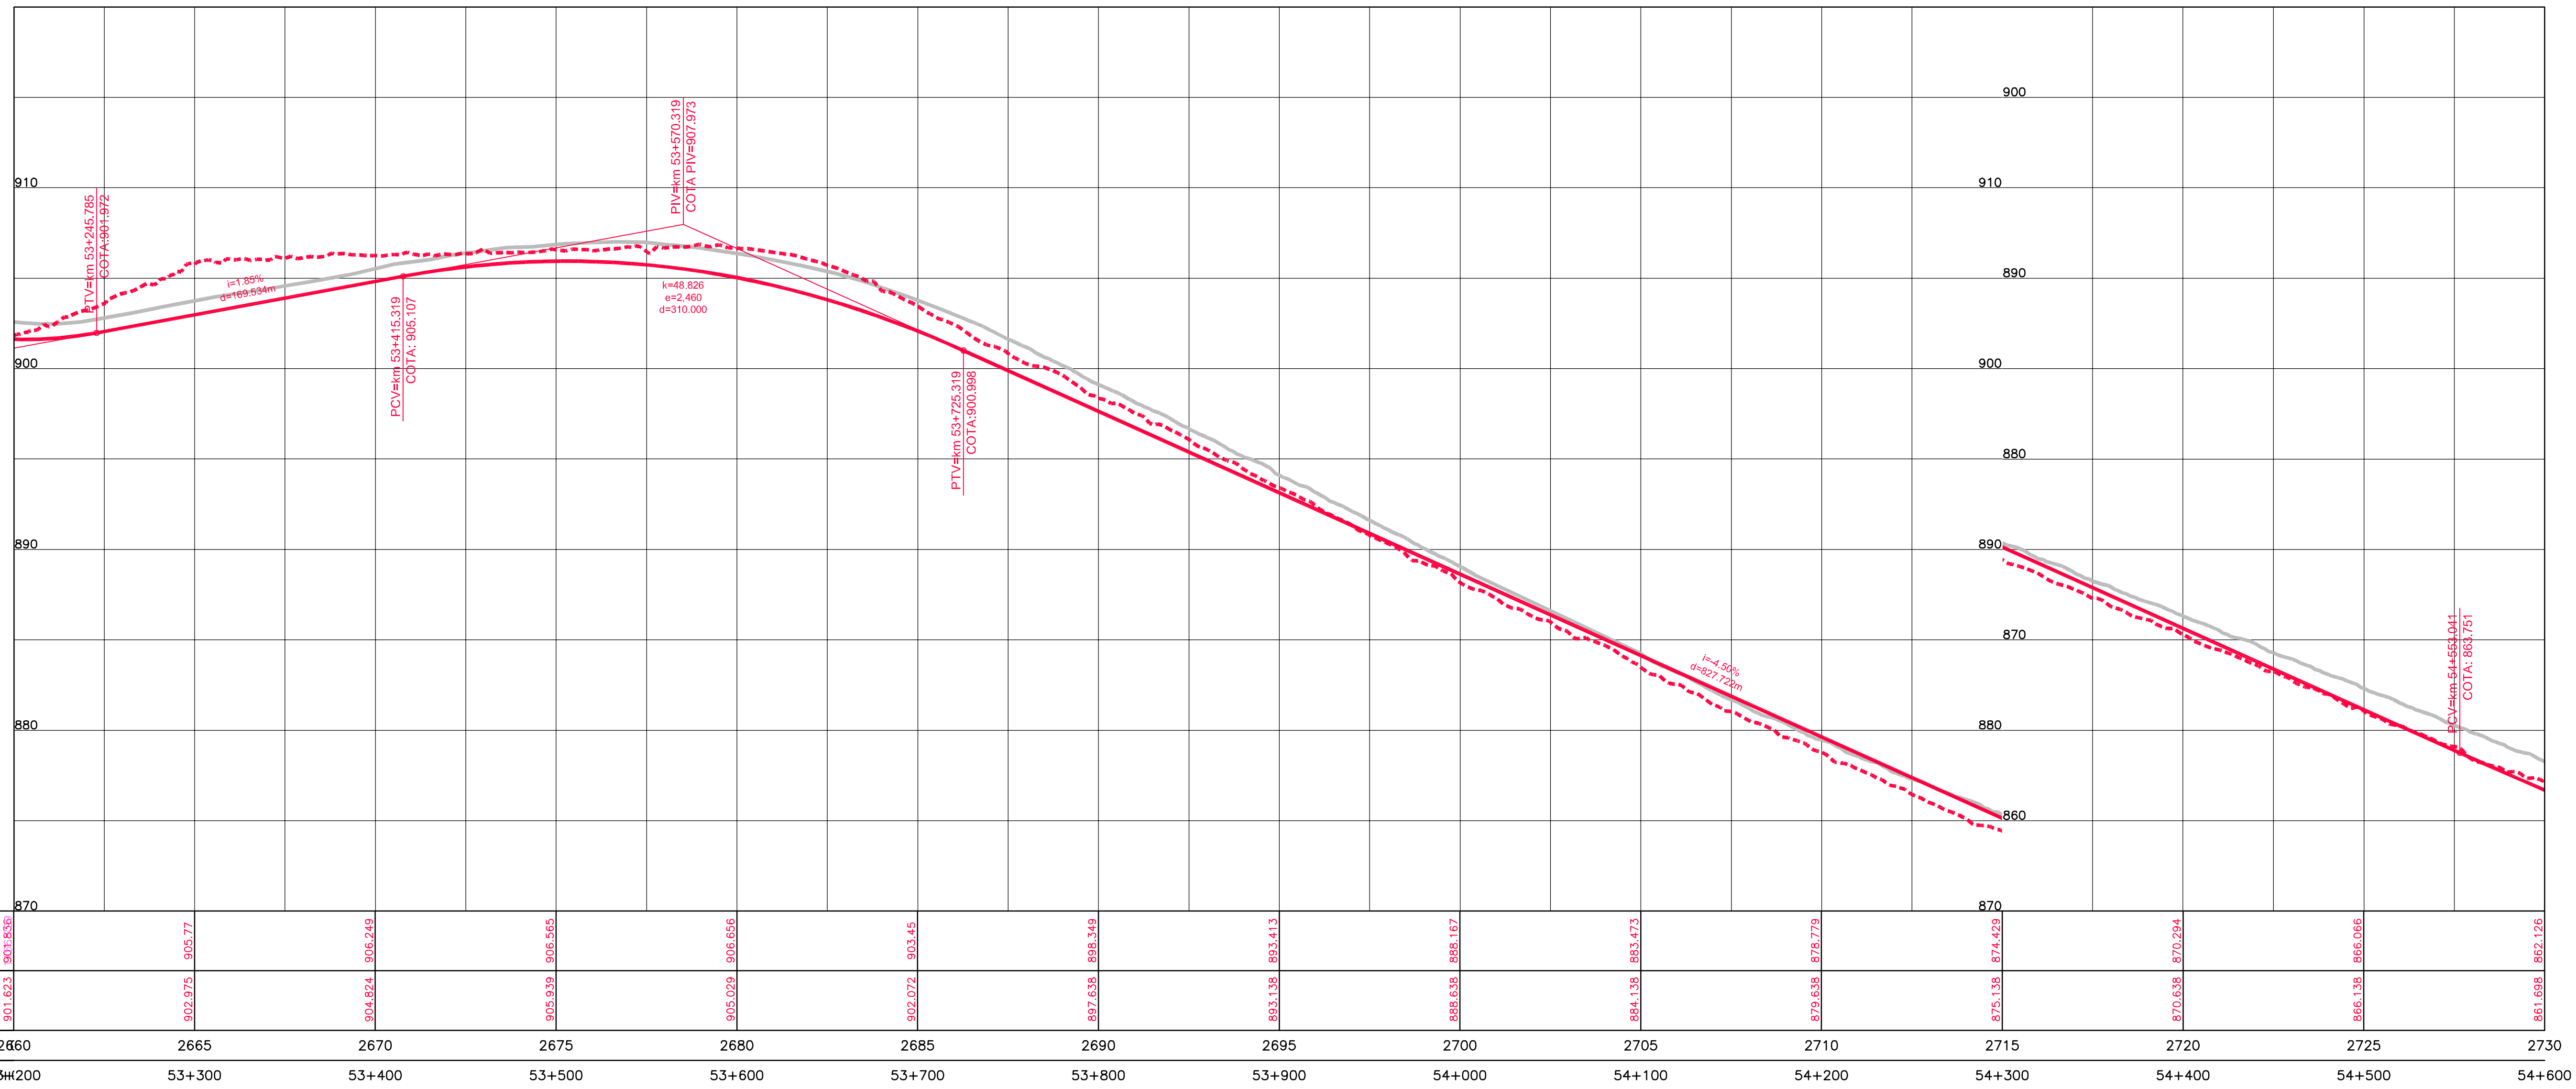

Legend for soil types and other technical details:

- 100: 100%
- 90: 90%
- 80: 80%
- 70: 70%
- 60: 60%
- 50: 50%
- 40: 40%
- 30: 30%
- 20: 20%
- 10: 10%
- 0: 0%

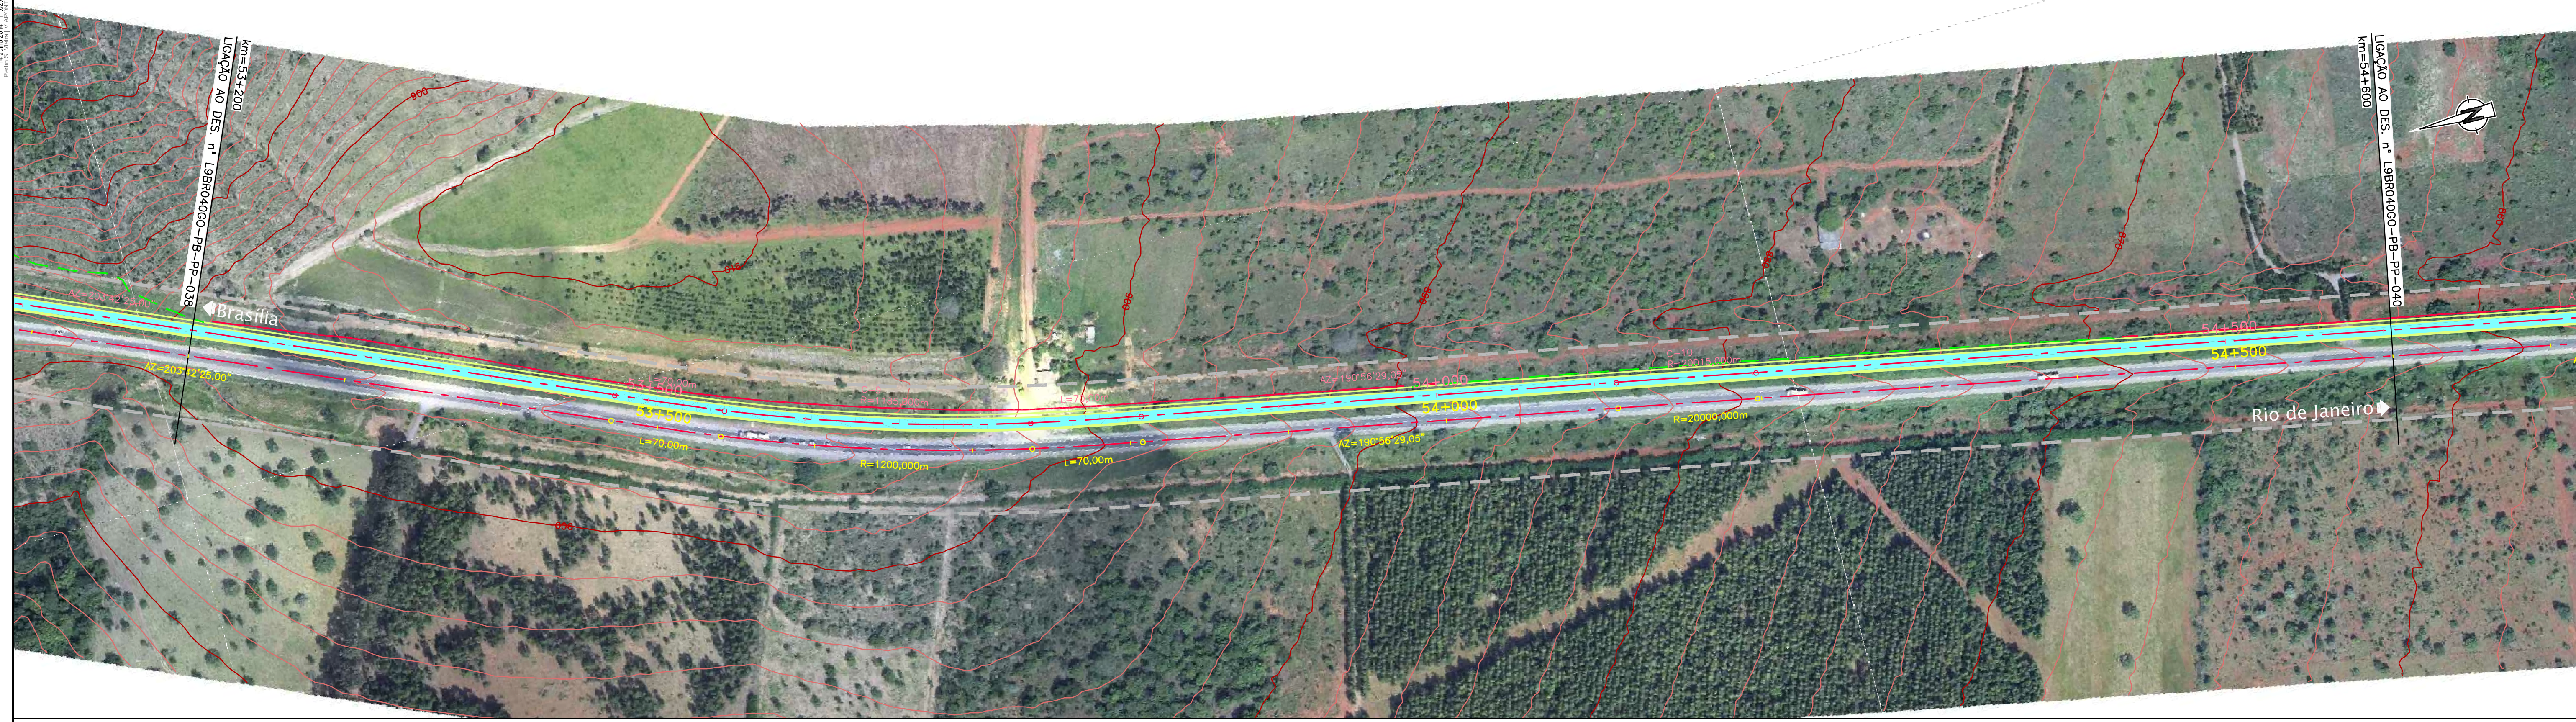

CONCESSIONÁRIA
BR040



Projeto: **BR-040 DF / GO / MG**
TRECHO BRASÍLIA / DF - JUIZ DE FORA / MG

Projeto: Paulo Gomes/João Campos
Colaborou: Luis Lima/Carlos Martins
Desenhou: Natácha Rodrigues
Resp. Téc: Luis Seraphim
CREA-50.0601479273

Escala: V/H=1:200/2000 (A1)
V/H=1:400/4000 (A3)

Designação: PROJETO - CONTRATO CLÁUSULA 6.10
TRAÇADO
PROJETO GEOMÉTRICO
km 53+200 ao km 54+600

Número: **L9BR040GO-PB-PP-039**
Rev. **0** N.ºm. Folha: **07** Data: **2014**