


Em cópias deste desenho com formato diferente do A1 atender a escala gráfica

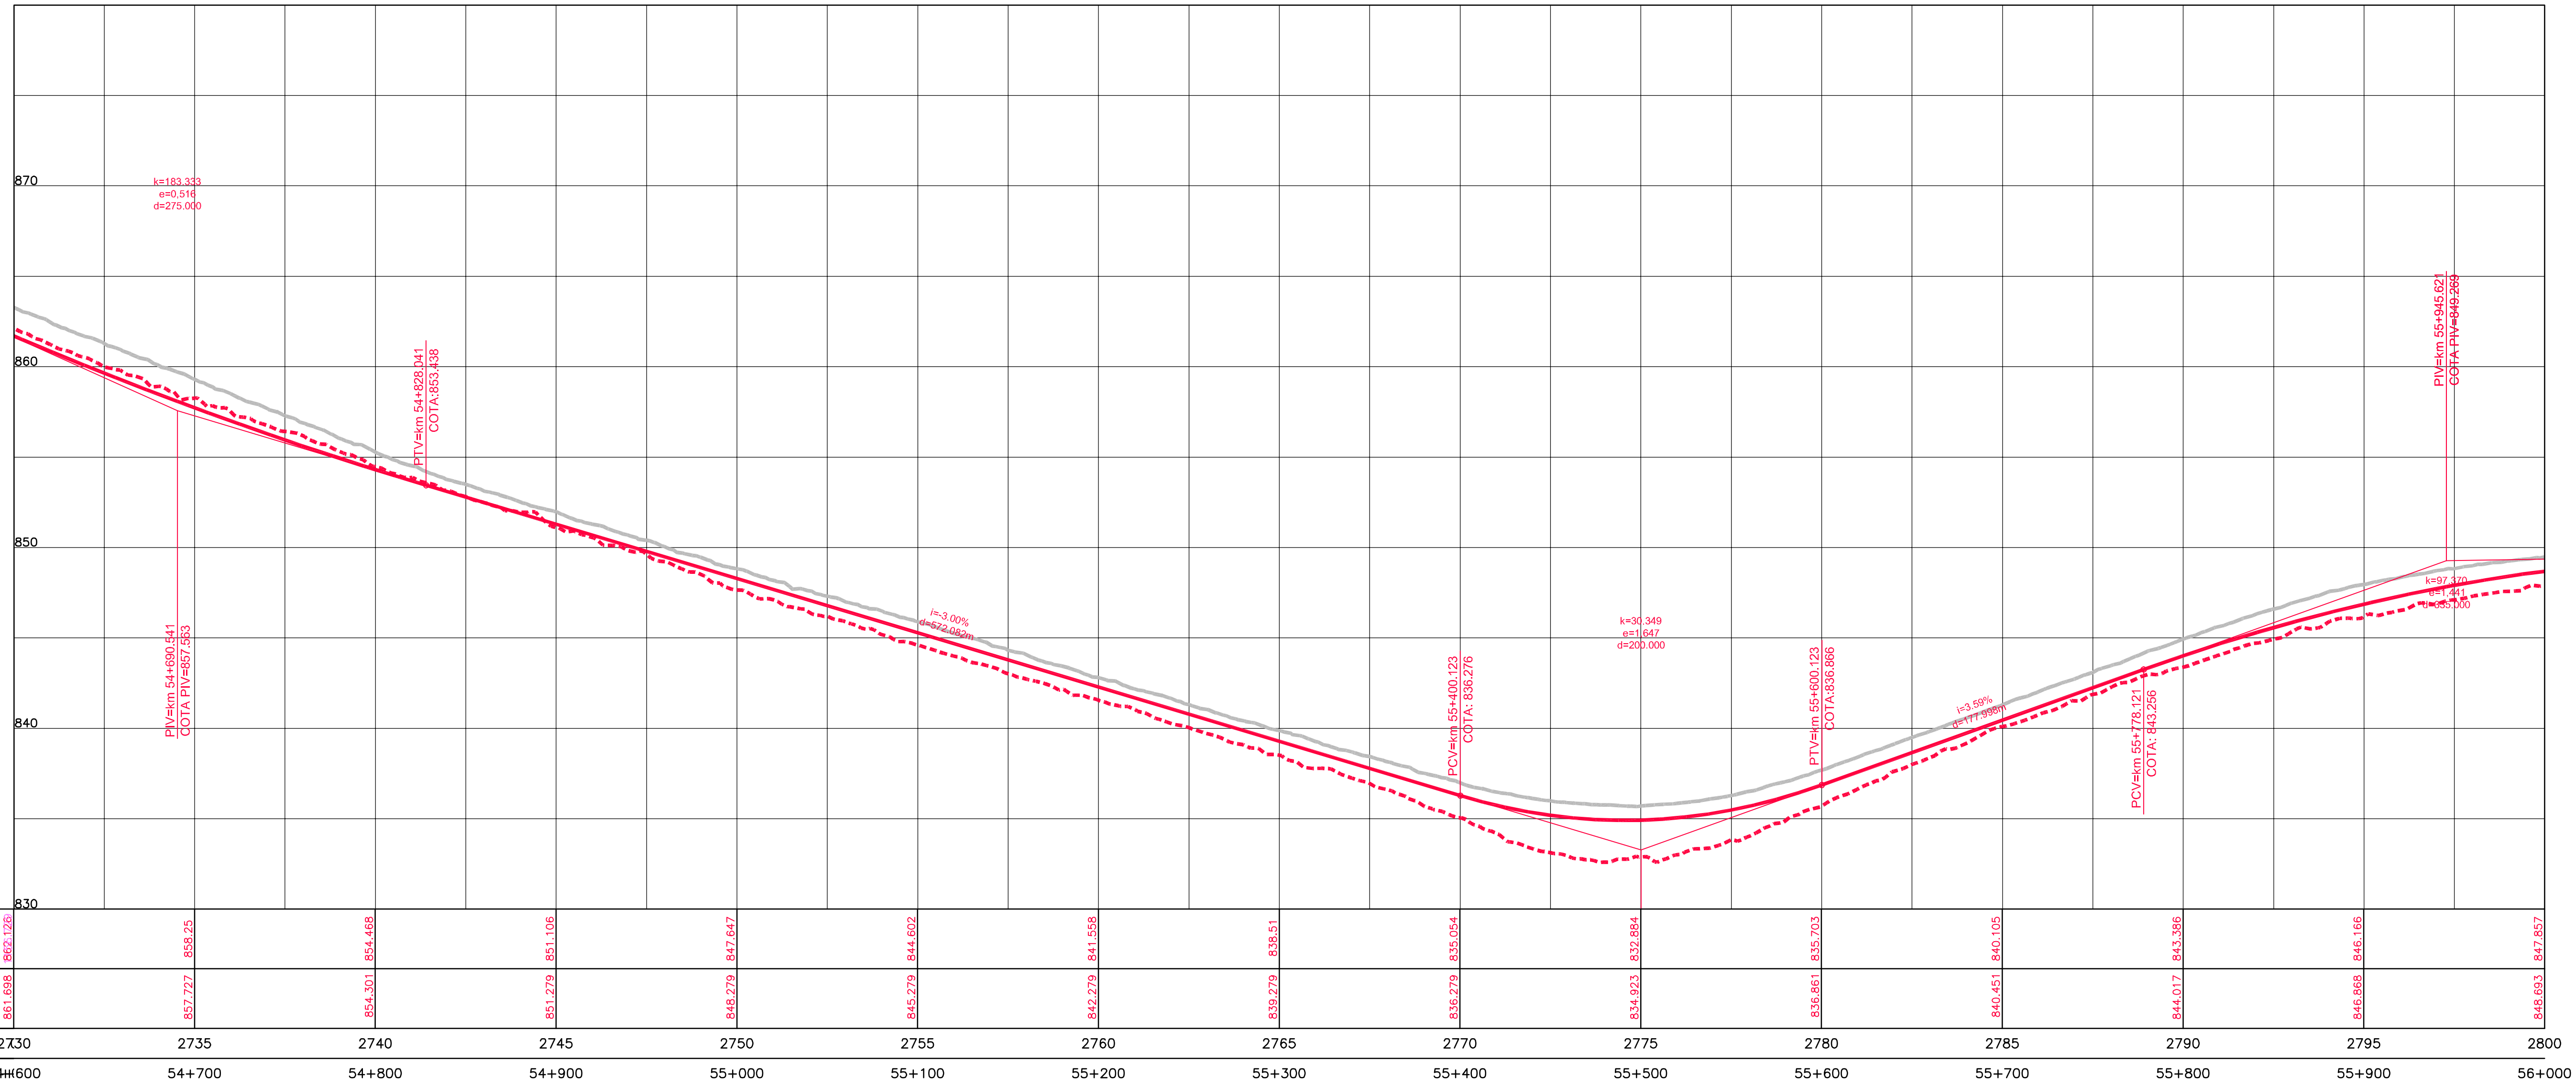

	2730	2735	2740	2745	2750	2755	2760	2765	2770	2775	2780	2785	2790	2795	2800
COTAS TERRENO PISTA NOVA ESQUERDA/DIREITA	867.126	858.25	854.468	851.106	847.647	844.602	841.558	838.51	835.054	832.884	835.703	840.105	843.386	846.166	847.857
COTAS PROJETO PISTA NOVA ESQUERDA/DIREITA	851.689	857.727	854.301	851.279	848.279	845.279	842.279	839.279	836.279	834.923	836.861	840.451	844.017	846.868	846.693
ESTAQUEAMENTO	2730	2735	2740	2745	2750	2755	2760	2765	2770	2775	2780	2785	2790	2795	2800
QUILOMETRAGEM	54+600	54+700	54+800	54+900	55+000	55+100	55+200	55+300	55+400	55+500	55+600	55+700	55+800	55+900	56+000

Scale bar and legend for the drawing, showing various symbols and their corresponding values.



CONCESSIONÁRIA
BR040



Projeto: **BR-040 DF / GO / MG**
TRECHO BRASÍLIA / DF - JUIZ DE FORA / MG

Projeto: Paulo Gomes/João Campos
Colaborou: Luis Lima/Carlos Martins
Desenhou: Natácha Rodrigues
Resp. Têc: Luis Serghini
CREA-50.0601479273

At.	Descrição	Elaborou	Data

Escala:
V/H=1:200/2000 (A1)
V/H=1:400/4000 (A3)

Designação: PROJETO - CONTRATO CLÁUSULA 6.10
TRAÇADO
PROJETO GEOMÉTRICO
km 54+600 ao km 56+000

Número: **L9BR040GO-PB-PP-040**
Rev. **0** N.ºm. Folha: **07** Data: **2014**