



Em cópias deste desenho com formato diferente do A1 atender a escala gráfica

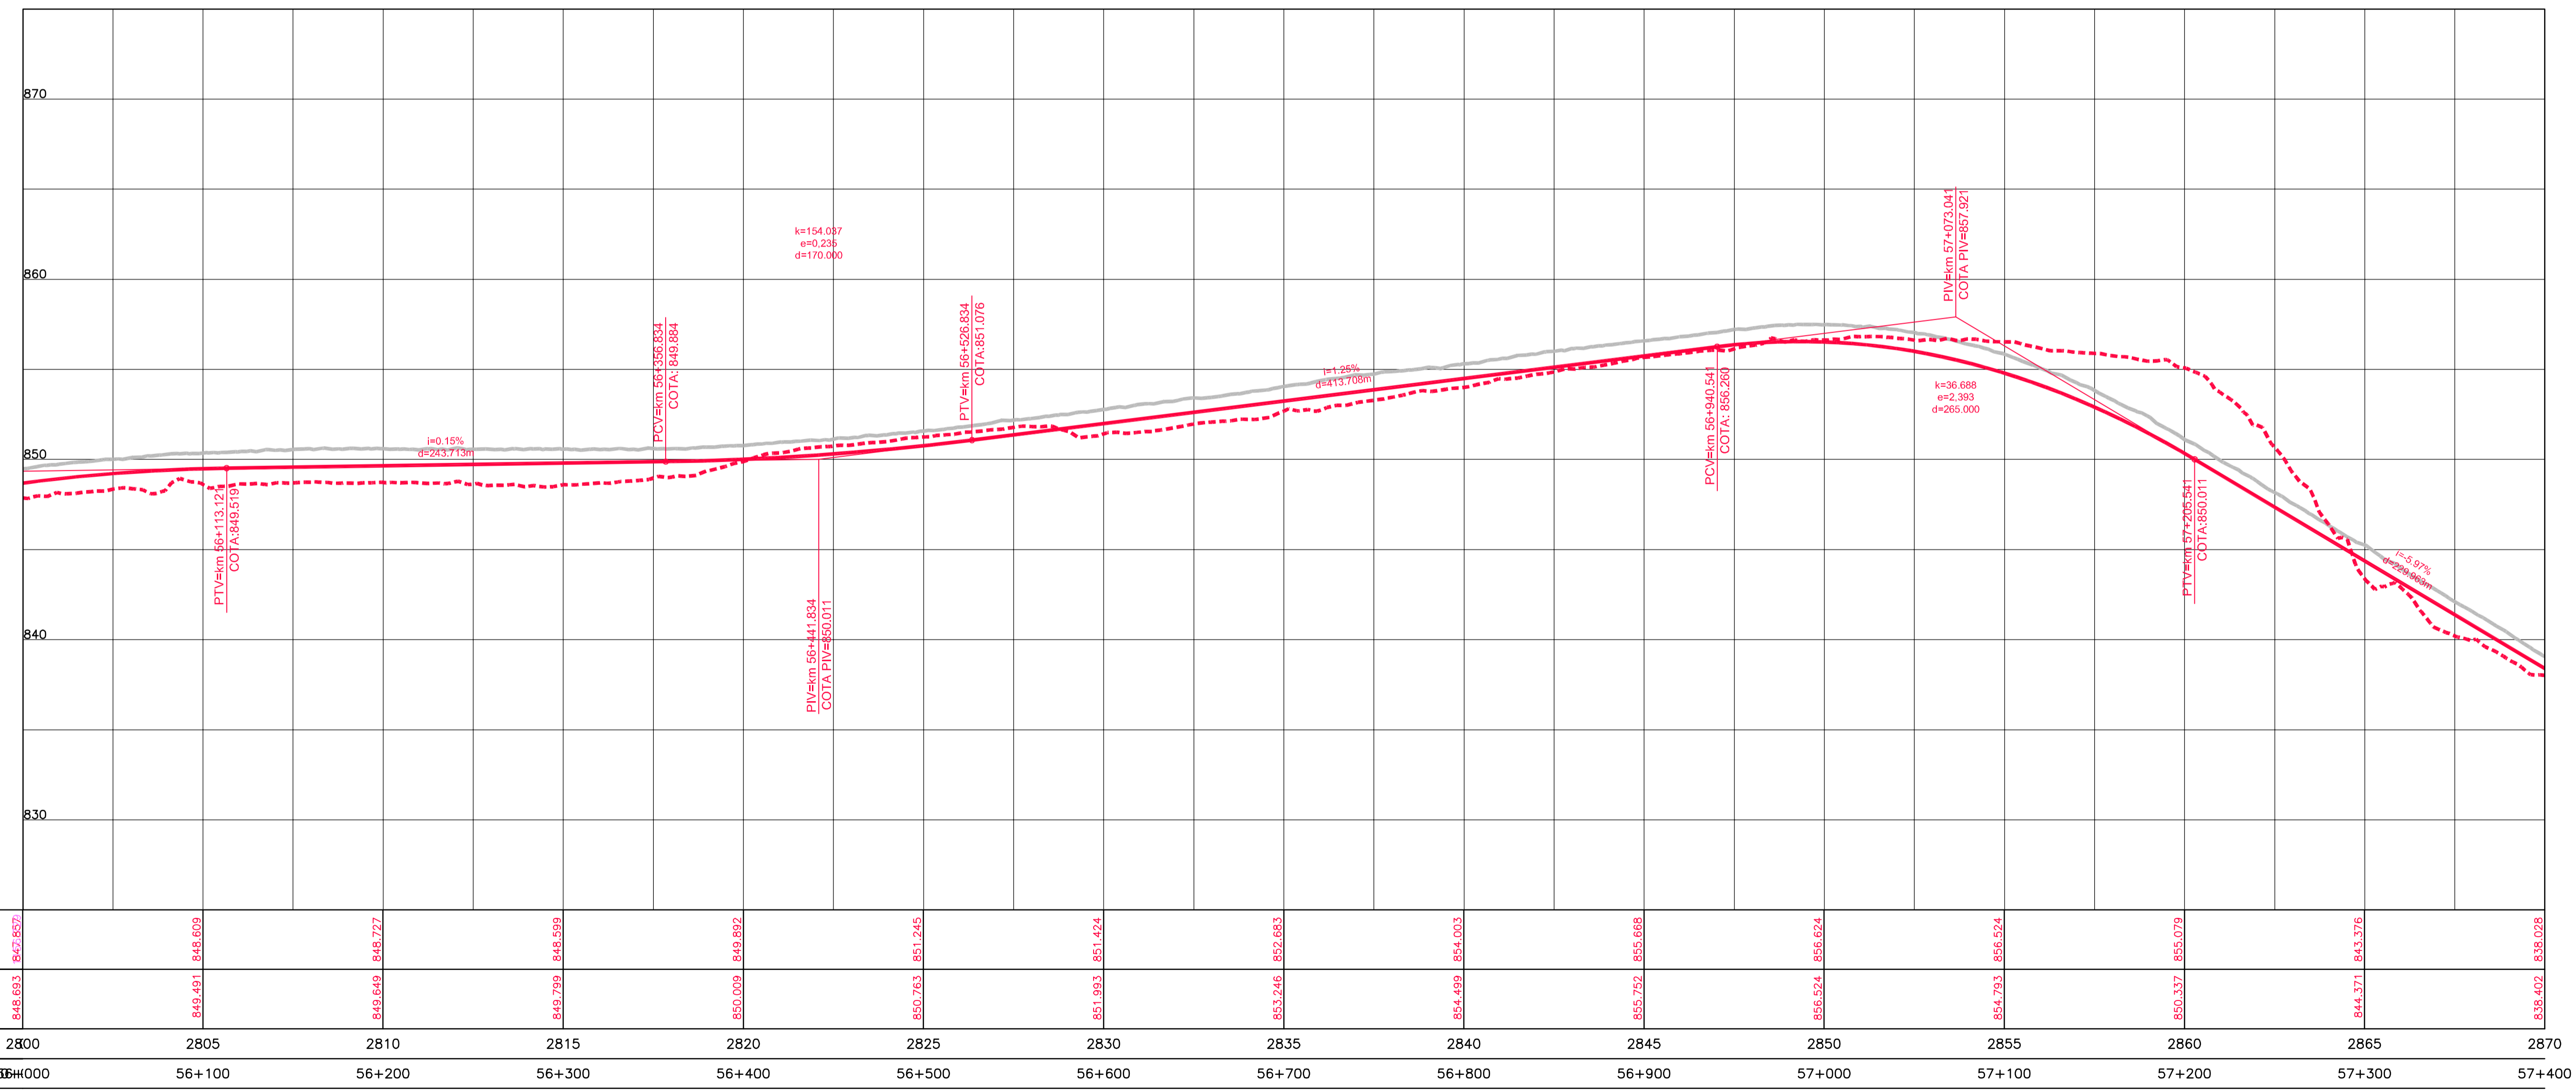

COTAS TERRENO PISTA NOVA ESQUERDA/DIREITA	847.857	848.609	848.727	848.999	849.892	851.245	851.424	852.683	854.003	855.668	856.624	856.524	855.079	843.376	838.028
COTAS PROJETO PISTA NOVA ESQUERDA/DIREITA	846.693	849.491	849.649	849.799	850.009	850.763	851.953	853.246	854.499	855.752	856.524	854.793	850.337	844.371	836.402
ESTAQUEAMENTO	2800	2805	2810	2815	2820	2825	2830	2835	2840	2845	2850	2855	2860	2865	2870
QUILOMETRAGEM	56+000	56+100	56+200	56+300	56+400	56+500	56+600	56+700	56+800	56+900	57+000	57+100	57+200	57+300	57+400

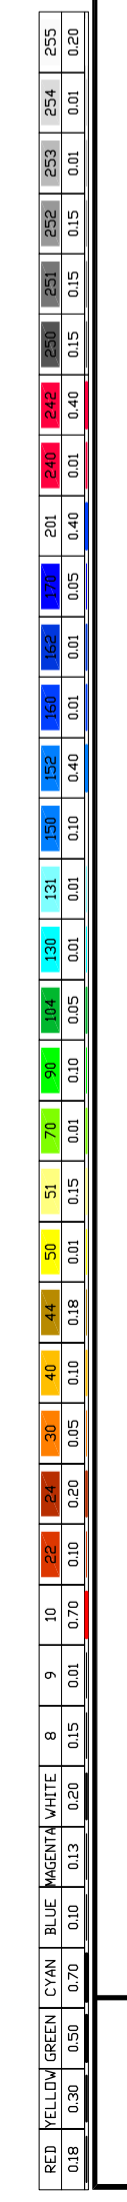

CONCESSIONÁRIA
BR040



Projeto: **BR-040 DF / GO / MG**
TRECHO BRASÍLIA / DF - JUIZ DE FORA / MG

Projeto: Paulo Gomes/João Campos
Colaborou: Luis Lima/Carlos Martins
Desenhos: Natácha Rodrigues
Resp. Téc: Luis Seraphim
CREA-50.0601479273

Escala:
V/H=1:200/2000 (A1)
V/H=1:400/4000 (A3)

Designação: PROJETO - CONTRATO CLÁUSULA 6.10
TRAÇADO
PROJETO GEOMÉTRICO
km 56+000 ao km 57+400

Número: **L9BR040GO-PB-PP-041**
Rev. **0** Núm. Folha: **07** Data: **2014**