

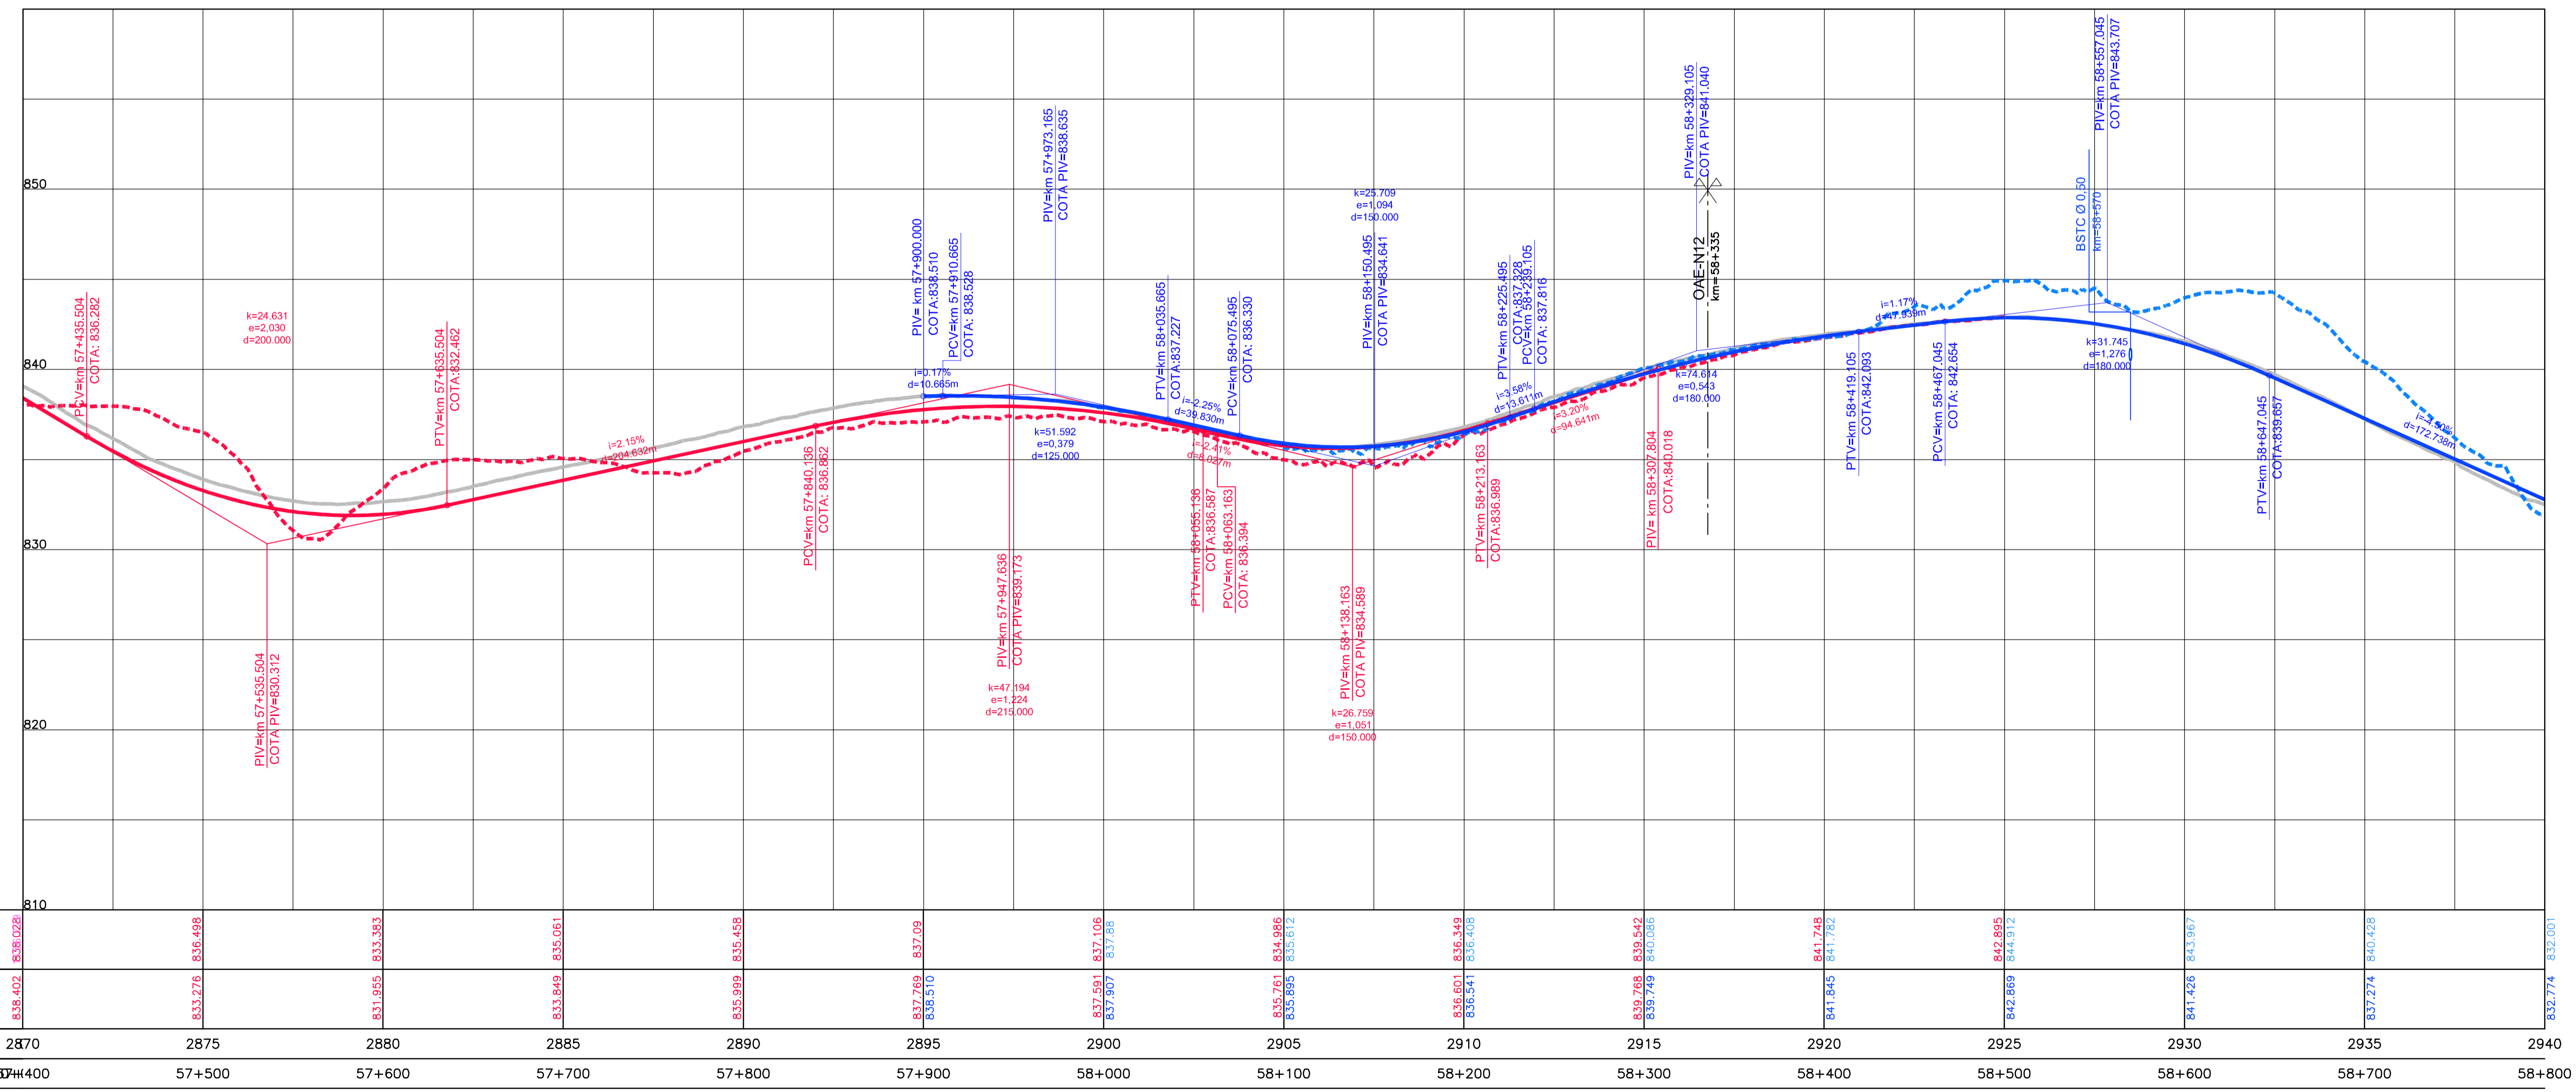


Em cópias deste desenho com formato diferente do A1 atender a escala gráfica

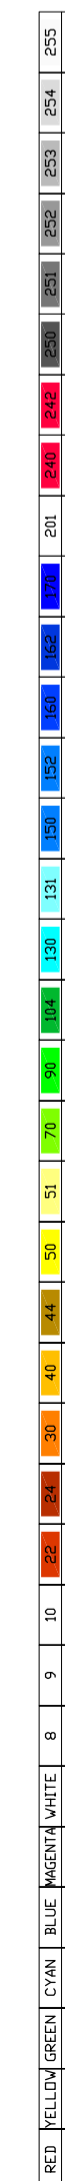

ESTAQUEAMENTO	2870	2875	2880	2885	2890	2895	2900	2905	2910	2915	2920	2925	2930	2935	2940
COTAS TERRENO PISTA NOVA ESQUERDA/DIREITA	836.028	836.498	833.383	835.061	835.458	837.09	837.106	837.88	836.349	839.542	841.748	842.805	843.967	840.438	832.774
COTAS PROJETO PISTA NOVA ESQUERDA/DIREITA	836.402	835.276	831.955	833.849	835.999	837.769	837.907	835.541	836.541	839.768	841.845	842.869	844.912	840.438	832.774
ESTAQUEAMENTO	2870	2875	2880	2885	2890	2895	2900	2905	2910	2915	2920	2925	2930	2935	2940
QUILOMETRAGEM	57+400	57+500	57+600	57+700	57+800	57+900	58+000	58+100	58+200	58+300	58+400	58+500	58+600	58+700	58+800

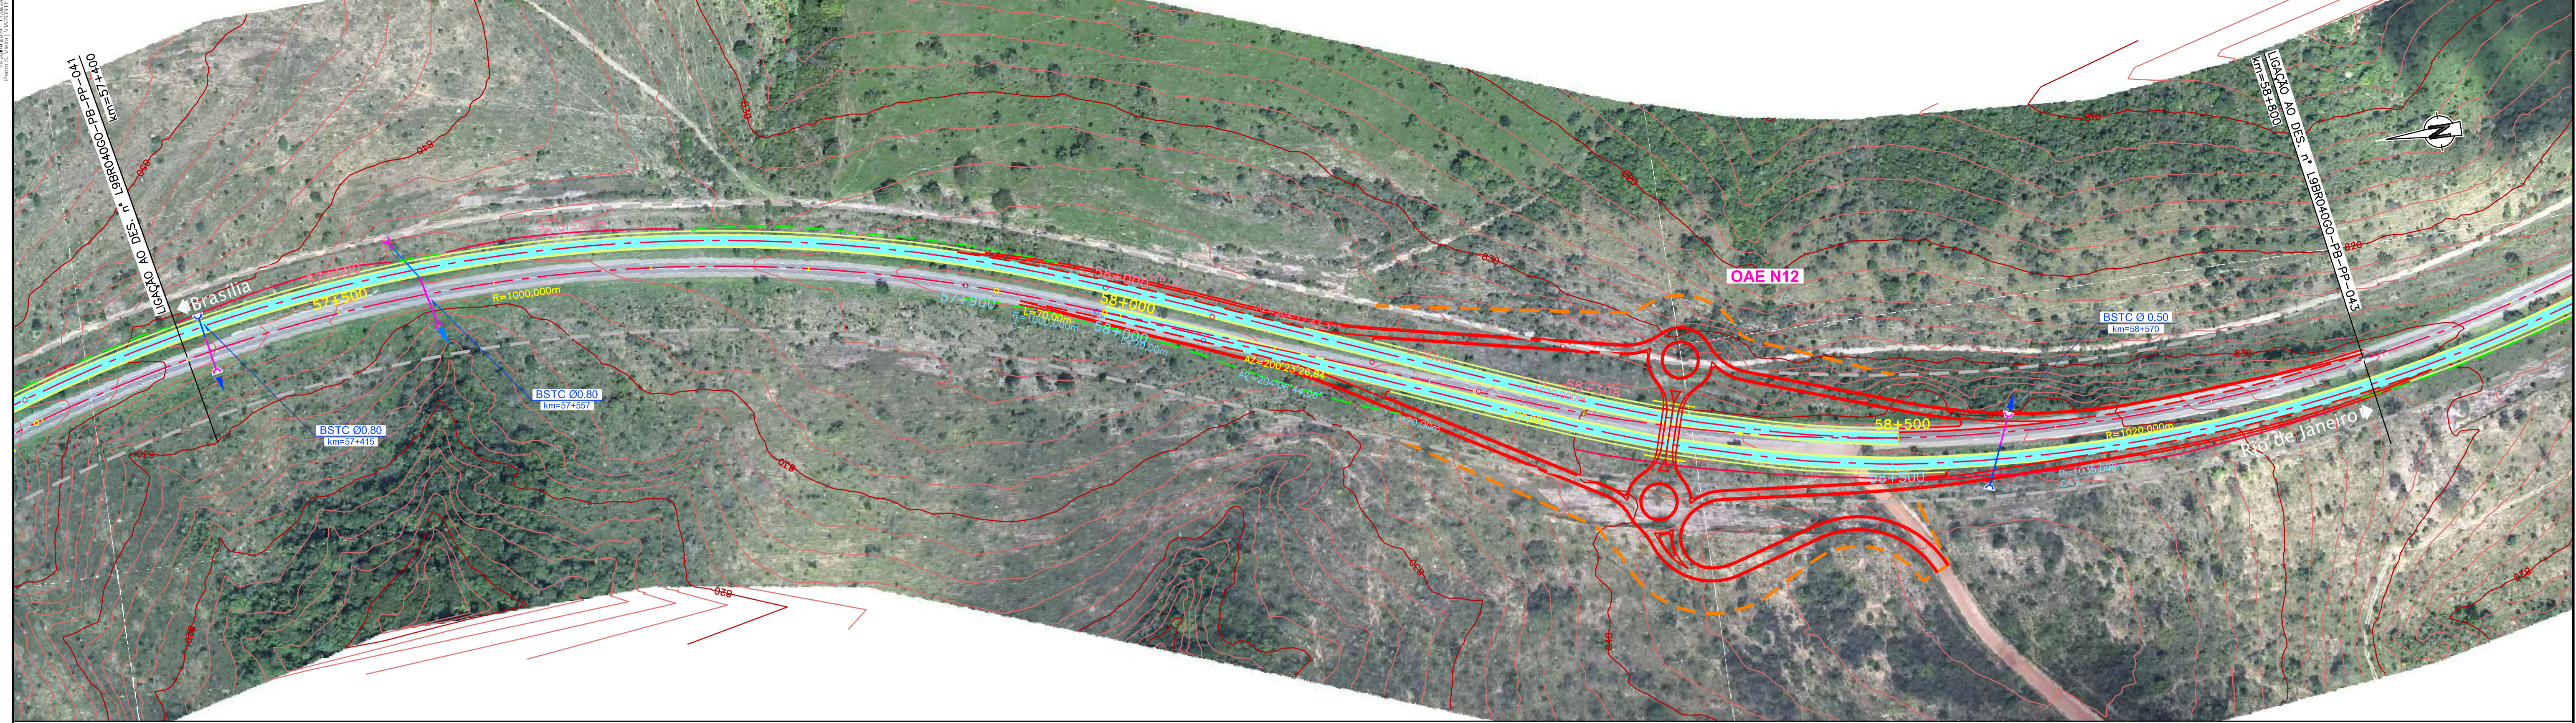

CONCESSIONÁRIA
BR040



Projeto:

BR-040 DF / GO / MG
TRECHO BRASÍLIA / DF - JUIZ DE FORA / MG

Projeto: Paulo Gomes/João Campos
Colaborou: Luis Lima/Carlos Martins
Desenho: Natácha Rodrigues
Resp. Téc: Luis Serghim
CREA-50.0601479273

Alt.

Descrição

Elaborou

Data

Escalas:
V/H=1:200/2000 (A1)
V/H=1:400/4000 (A3)

Designação: PROJETO - CONTRATO CLÁUSULA 6.10
TRAÇADO
PROJETO GEOMÉTRICO
km 57+400 ao km 58+800

Número: **L9BR040GO-PB-PP-042**
Rev. **0** Núm. Folha: **07** Data: **2014**