



Em cópias disto desenho com formato diferente do A1 atender à escala gráfica

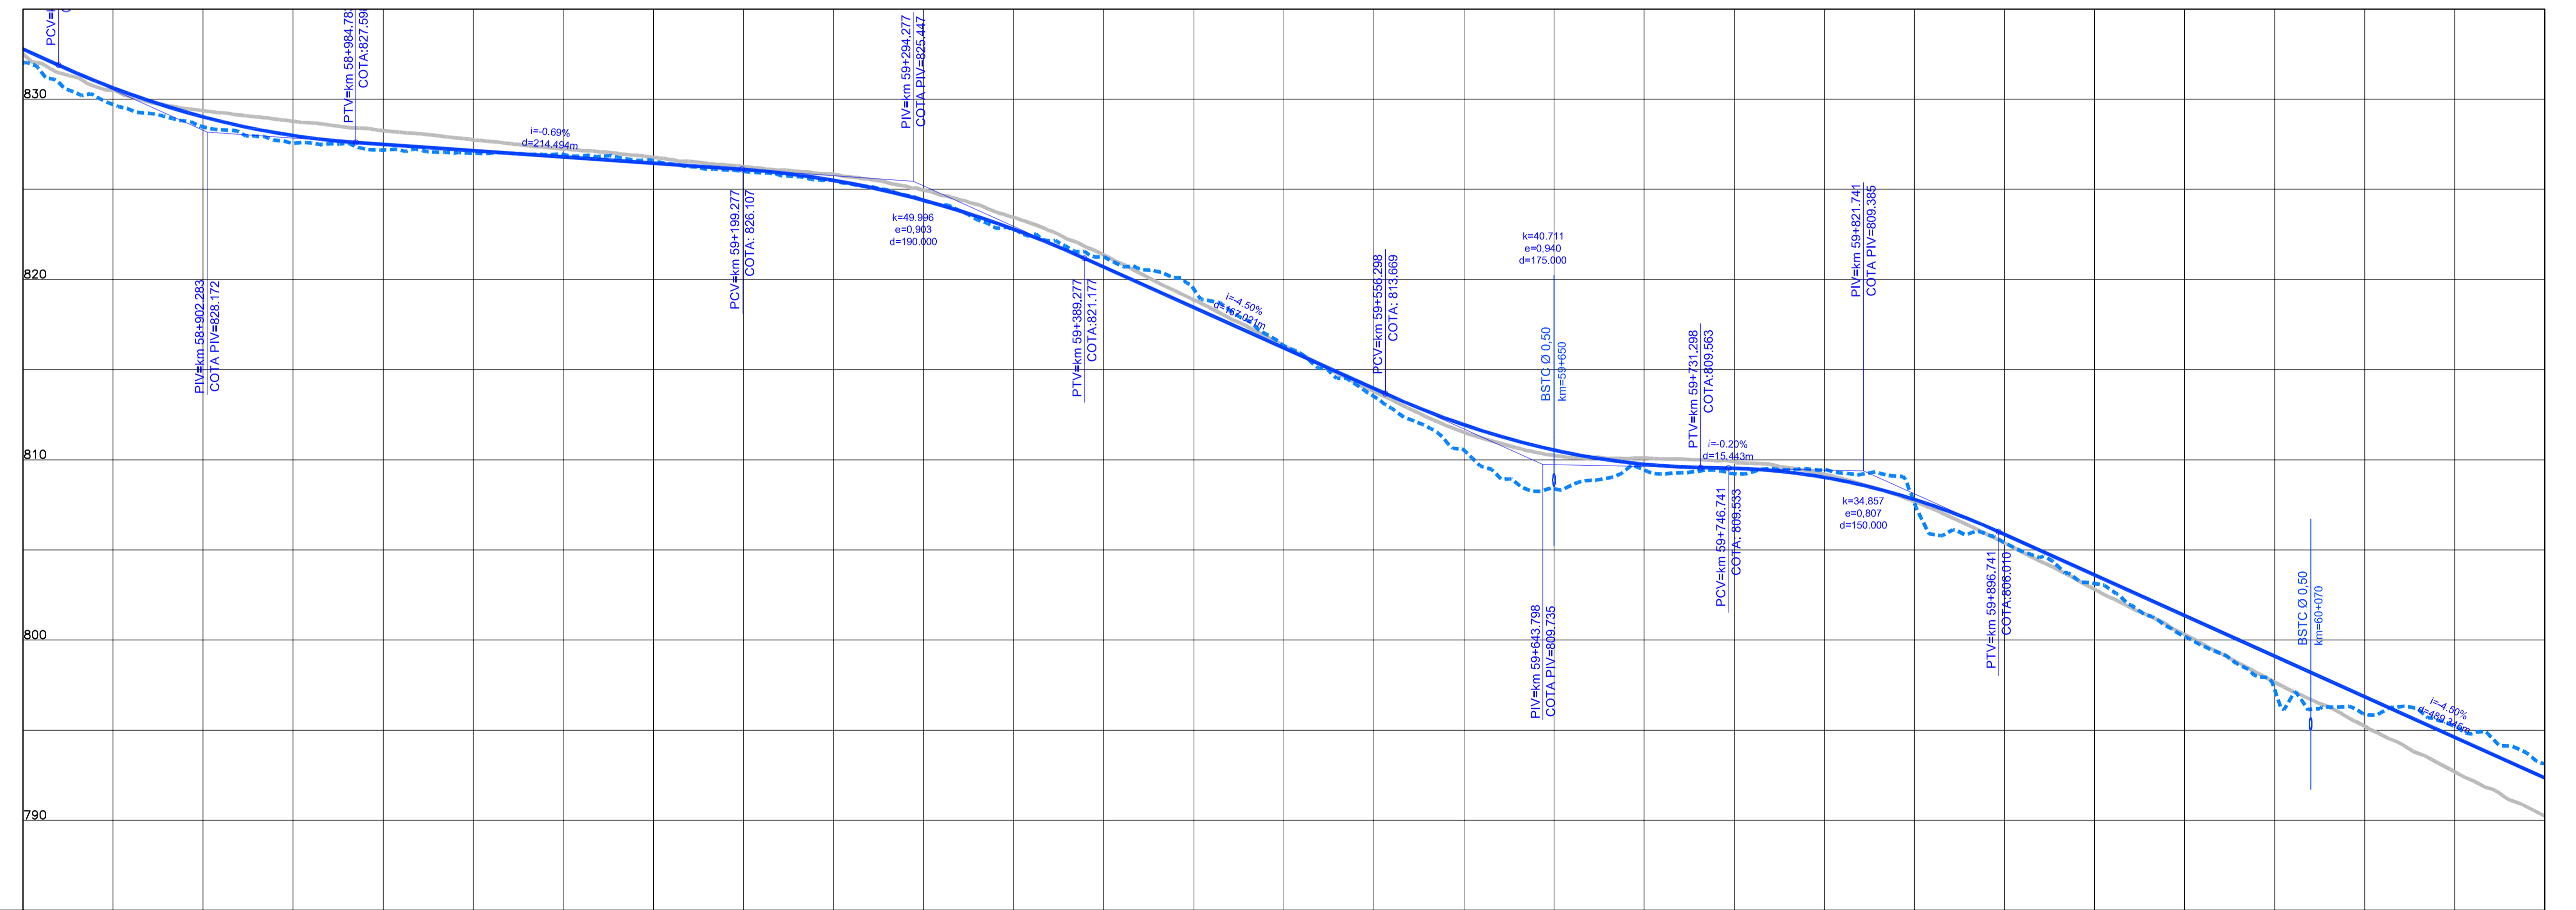

COTAS TERRENO PISTA NOVA ESQUERDA/DIREITA	832.001	828.459	827.179	826.929	826.102	824.378	821.255	816.311	810.528	809.437	809.021	805.402	801.191	795.992	792.363
COTAS PROJETO PISTA NOVA ESQUERDA/DIREITA	832.774	829.016	827.492	826.797	826.102	824.383	820.695	816.189	811.939	809.745	809.021	805.863	801.363	795.863	792.363
ESTAQUEAMENTO	2940	2945	2950	2955	2960	2965	2970	2975	2980	2985	2990	2995	3000	3005	3010
QUILOMETRAGEM	58+800	58+900	59+000	59+100	59+200	59+300	59+400	59+500	59+600	59+700	59+800	59+900	60+000	60+100	60+200

Scale bar and color-coded legend for the drawing.

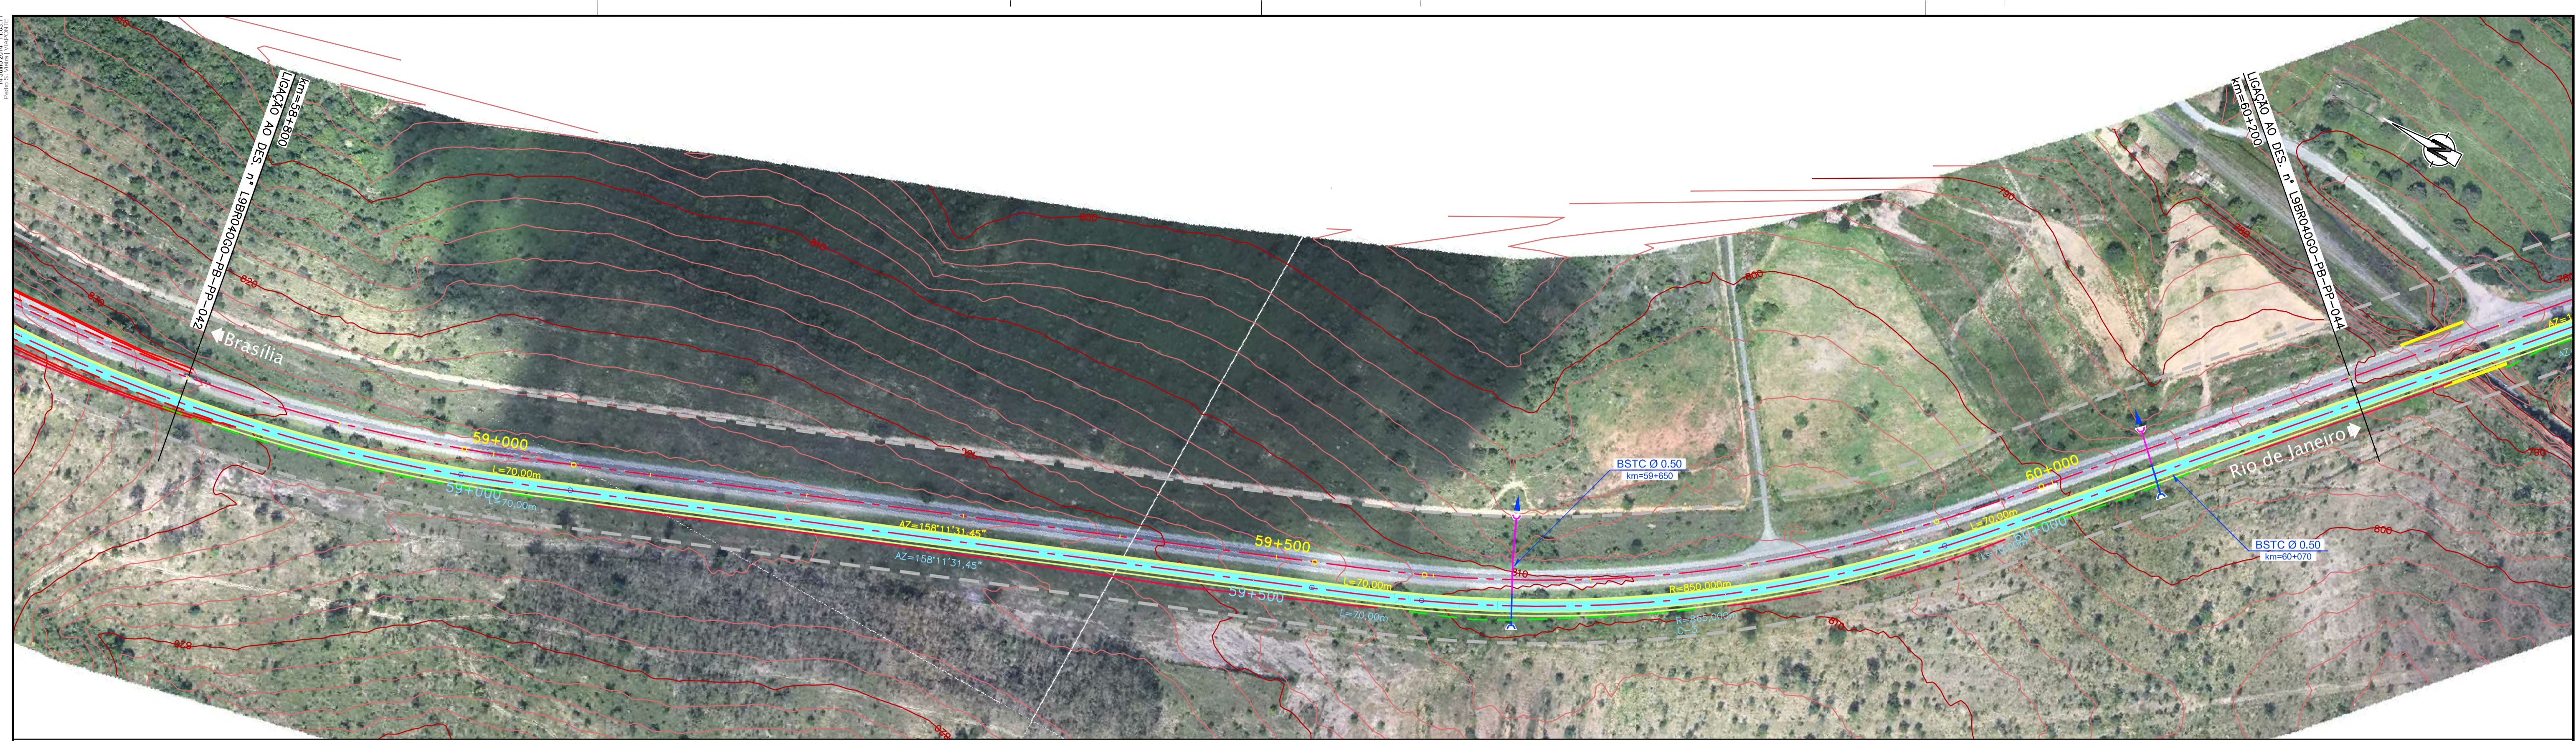

CONCESSIONÁRIA
BR040



Projeto: **BR-040 DF / GO / MG**
TRECHO BRASÍLIA / DF - JUIZ DE FORA / MG

Projeto: Paulo Gomes/João Campos
Colaborou: Luis Lima/Carlos Martins
Desenhou: Natácha Rodrigues
Resp. Téc: Luis Seraphim
CREA-50.0601479273

At.	Descrição	Elaborou	Data

Escala:
V/H=1:200/2000 (A1)
V/H=1:400/4000 (A3)

Designação: PROJETO - CONTRATO CLÁUSULA 6.10
TRAÇADO
PROJETO GEOMÉTRICO
km 58+800 ao km 60+200

Número: **L9BR040GO-PB-PP-043**
Rev. **0** N.ºm. Folha: **07** Data: **2014**