



Em cópias deste desenho com formato diferente do A1 atender a escala gráfica

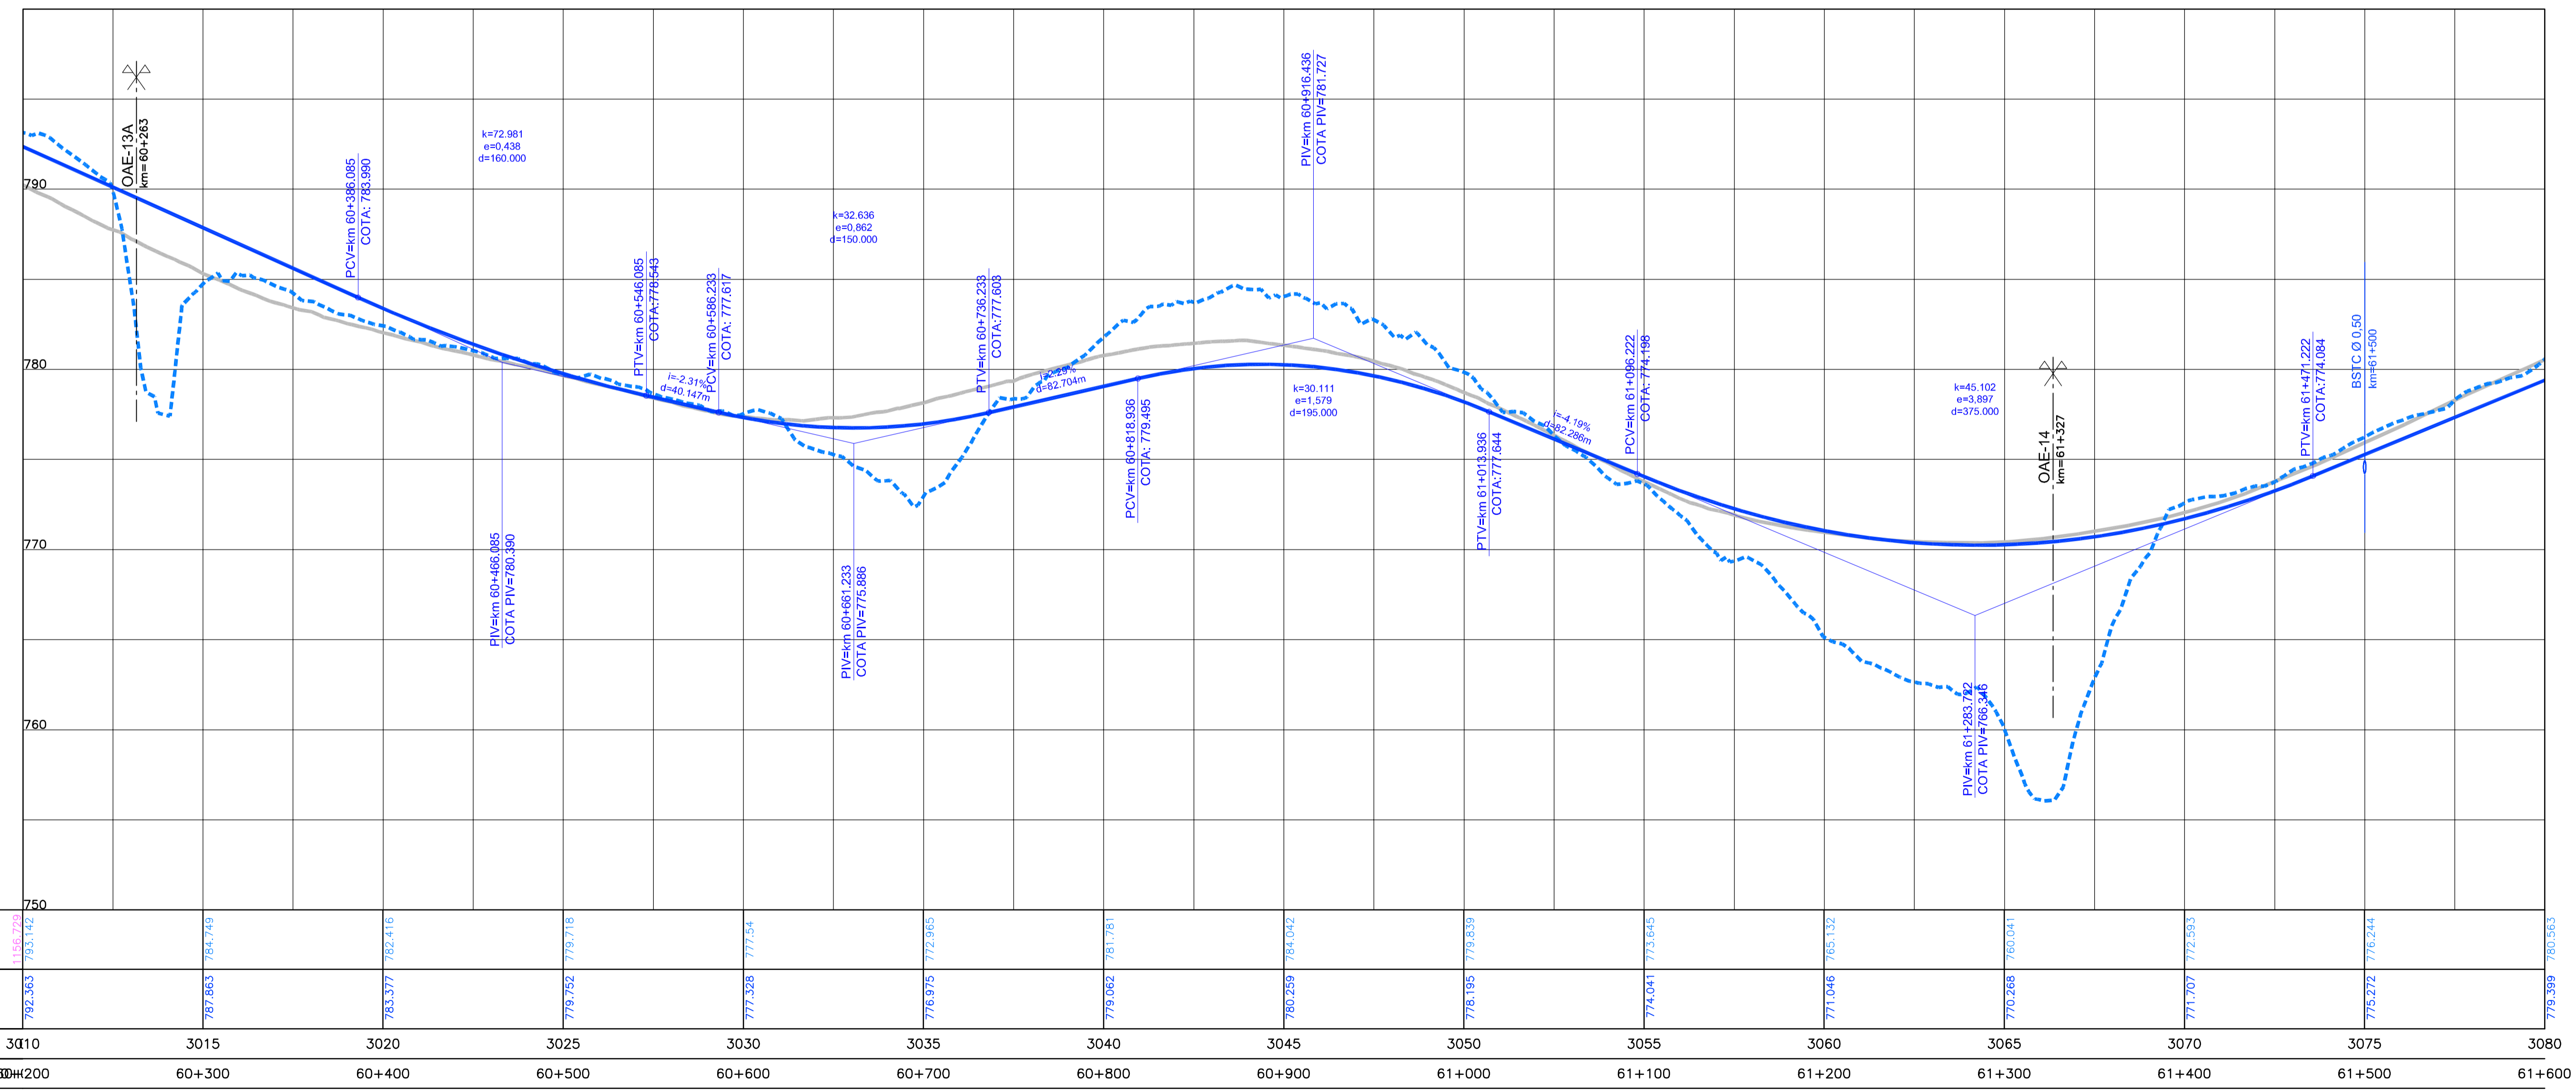

ESTAQUEAMENTO	3010	3015	3020	3025	3030	3035	3040	3045	3050	3055	3060	3065	3070	3075	3080												
QUILOMETRAGEM	60+200	60+300	60+400	60+500	60+600	60+700	60+800	60+900	61+000	61+100	61+200	61+300	61+400	61+500	61+600												


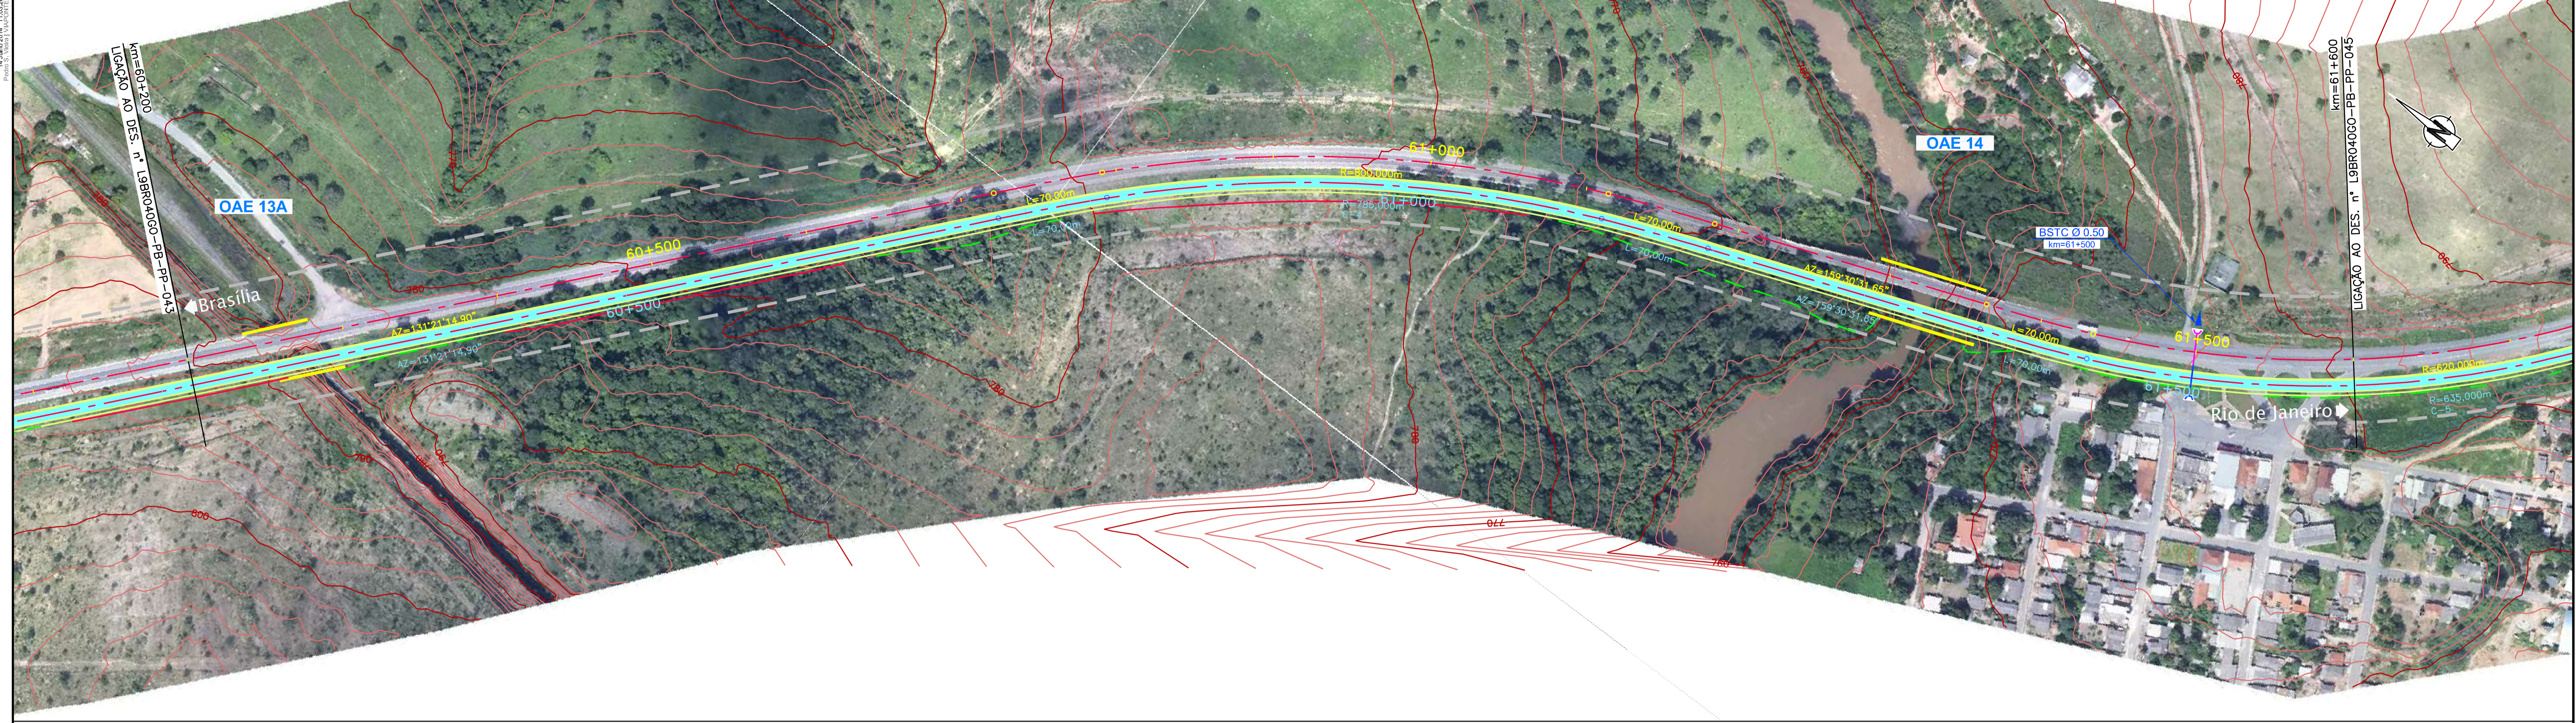

**CONCESSIONÁRIA**  
BR040



Projeto: **BR-040 DF / GO / MG**  
**TRECHO BRASÍLIA / DF - JUIZ DE FORA / MG**

Projeto: Paulo Gomes/João Campos  
Colaborou: Luis Lima/Carlos Martins  
Desenhos: Natália Rodrigues  
Resp. Têc: Luis Serghini  
CREA-50.0601479273

Descrição	Elaborou	Data

Escalas:  
V/H=1:200/2000 (A1)  
V/H=1:400/4000 (A3)

Designação: PROJETO - CONTRATO CLÁUSULA 6.10  
**TRAÇADO**  
PROJETO GEOMÉTRICO  
km 60+200 ao km 61+600

Número: **L9BR040GO-PB-PP-044**  
Rev. **0** N.ºm. Folha: **07** Data: **2014**