



Em cópias disto desenho com formato diferente do A1 atender a escala gráfica

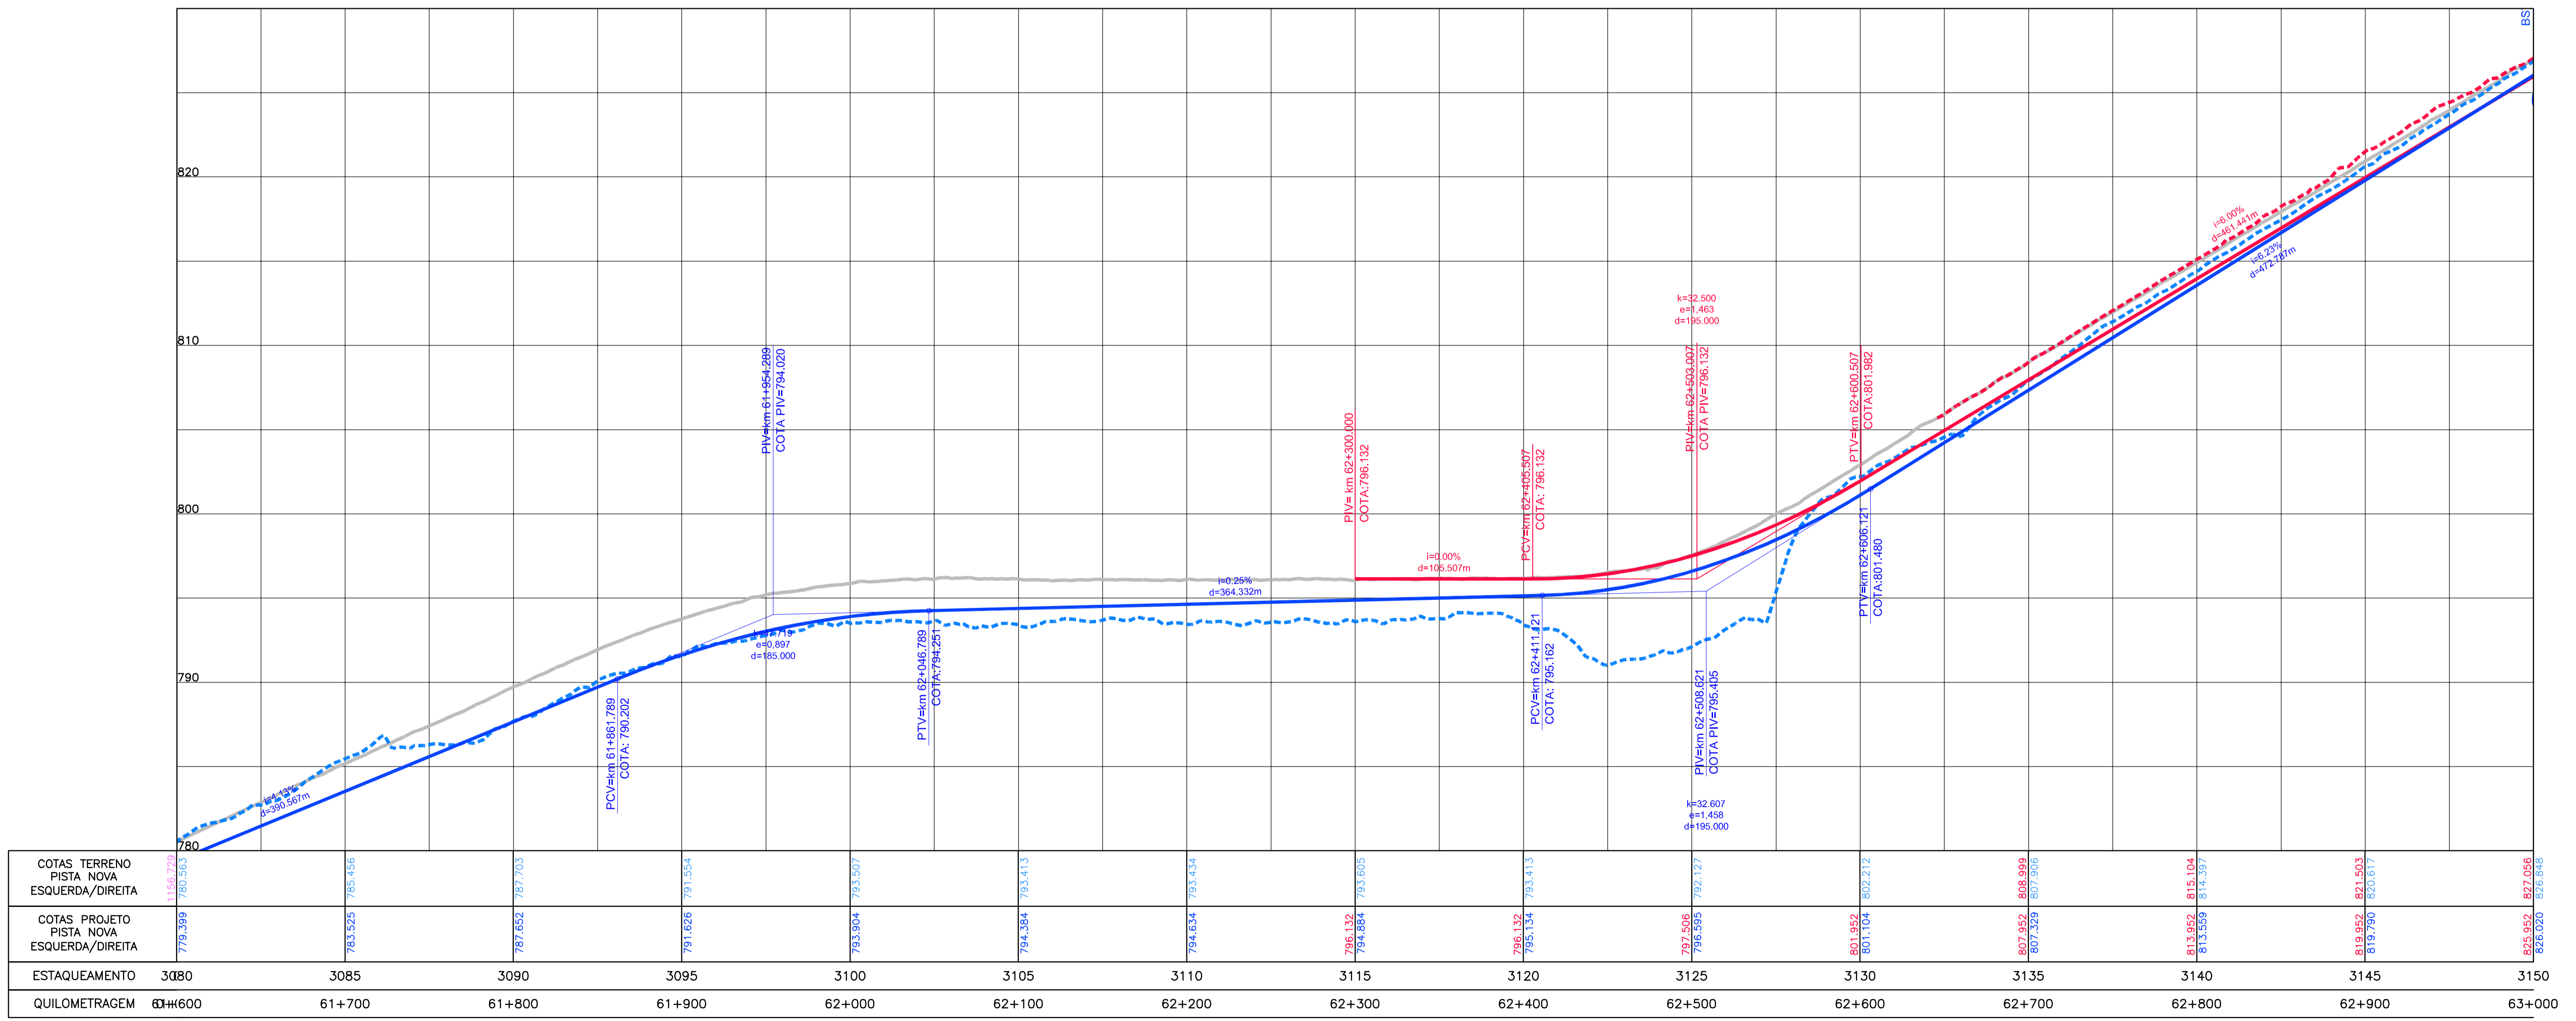

ESTAQUEAMENTO	3080	3085	3090	3095	3100	3105	3110	3115	3120	3125	3130	3135	3140	3145	3150							
QUILOMETRAGEM	61+600	61+700	61+800	61+900	62+000	62+100	62+200	62+300	62+400	62+500	62+600	62+700	62+800	62+900	63+000							

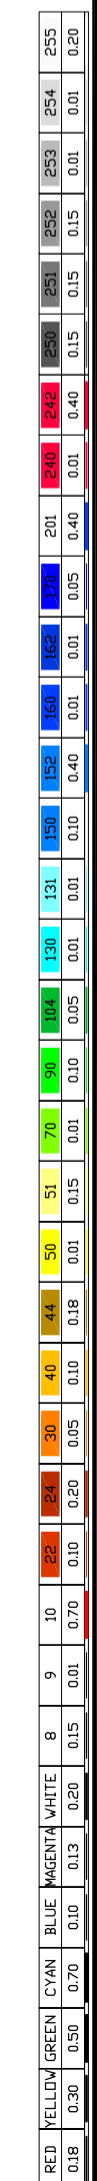

CONCESSIONÁRIA
BR040

VIAPONTE
Engenharia, Ltda.

Projeto: **BR-040 DF / GO / MG**
TRECHO BRÁSILIA / DF - JUIZ DE FORA / MG

Projeto: Paulo Gomes/João Campos
Colaborou: Luis Lima/Carlos Martins
Desenhou: Natácha Rodrigues
Resp. Têc: Luis Seraphim
CREA-50.0601479273

Escala: V/H=1:200/2000 (A1)
V/H=1:400/4000 (A3)

Designação: PROJETO - CONTRATO CLÁUSULA 6.10
TRAÇADO
PROJETO GEOMÉTRICO
km 61+600 ao km 63+000

Número: **L9BR040GO-PB-PP-045**
Rev. **0** N.ºm. Folha: **07** Data: **2014**