



Em cópias deste desenho com formato diferente do A1 atender a escala gráfica

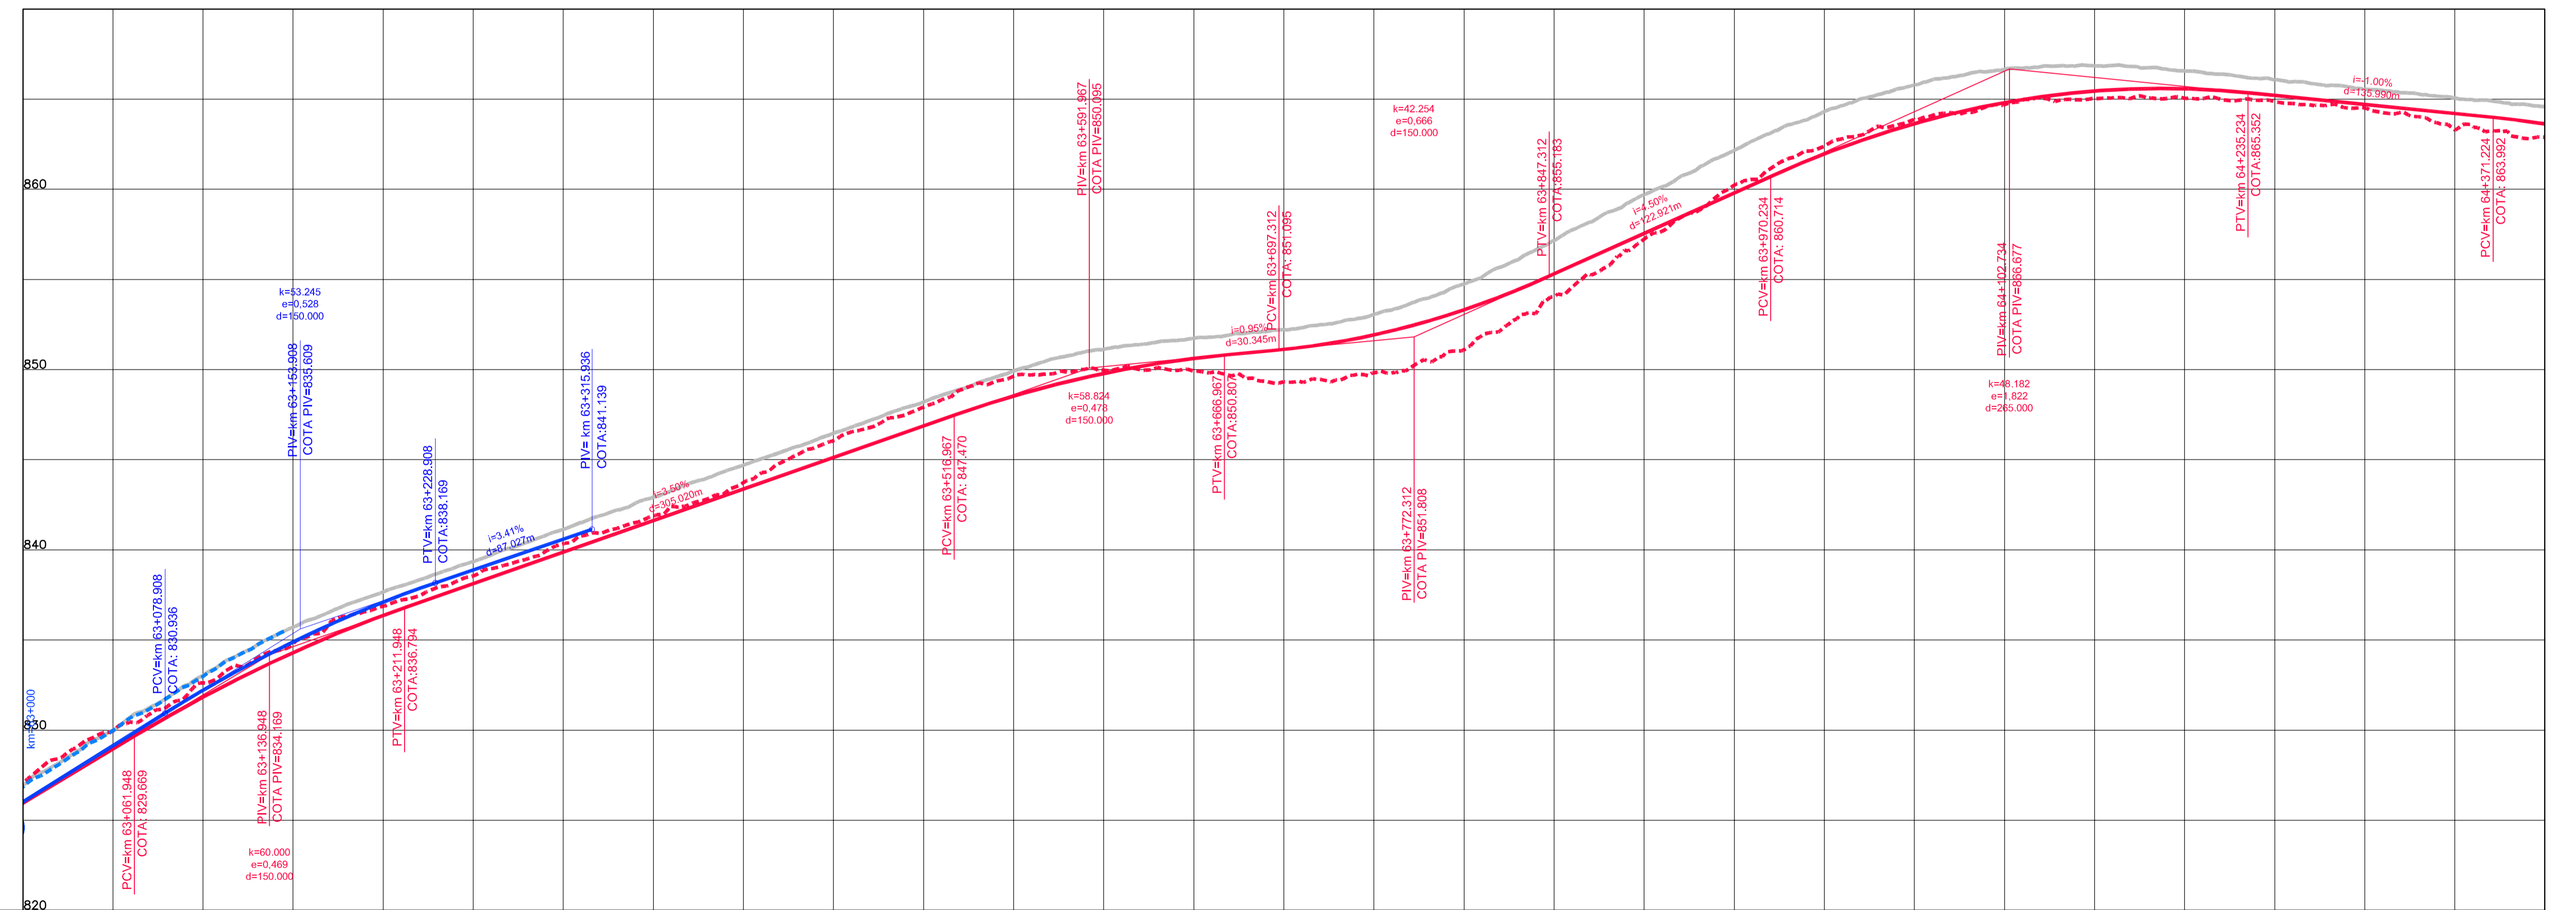

ESTACQUEAMENTO	3+150	3+155	3+160	3+165	3+170	3+175	3+180	3+185	3+190	3+195	3+200	3+205	3+210	3+215	3+220	
COTAS TERRENO PISTA NOVA ESQUERDA/DIREITA	825.952 826.020	831.831 832.208	836.364 837.103	839.876 840.595	841.139	843.376 843.732	846.876 847.917	849.790 849.97	851.122 849.314	853.319 851.101	857.554 857.241	861.962 862.393	864.806 864.694	865.575 865.042	866.704 864.511	865.619 862.864
COTAS PROJETO PISTA NOVA ESQUERDA/DIREITA	825.952 826.020	831.831 832.208	836.364 837.103	839.876 840.595	841.139	843.376 843.732	846.876 847.917	849.790 849.97	851.122 849.314	853.319 851.101	857.554 857.241	861.962 862.393	864.806 864.694	865.575 865.042	866.704 864.511	865.619 862.864
QUILOMETRAGEM	63+000	63+100	63+200	63+300	63+400	63+500	63+600	63+700	63+800	63+900	64+000	64+100	64+200	64+300	64+400	

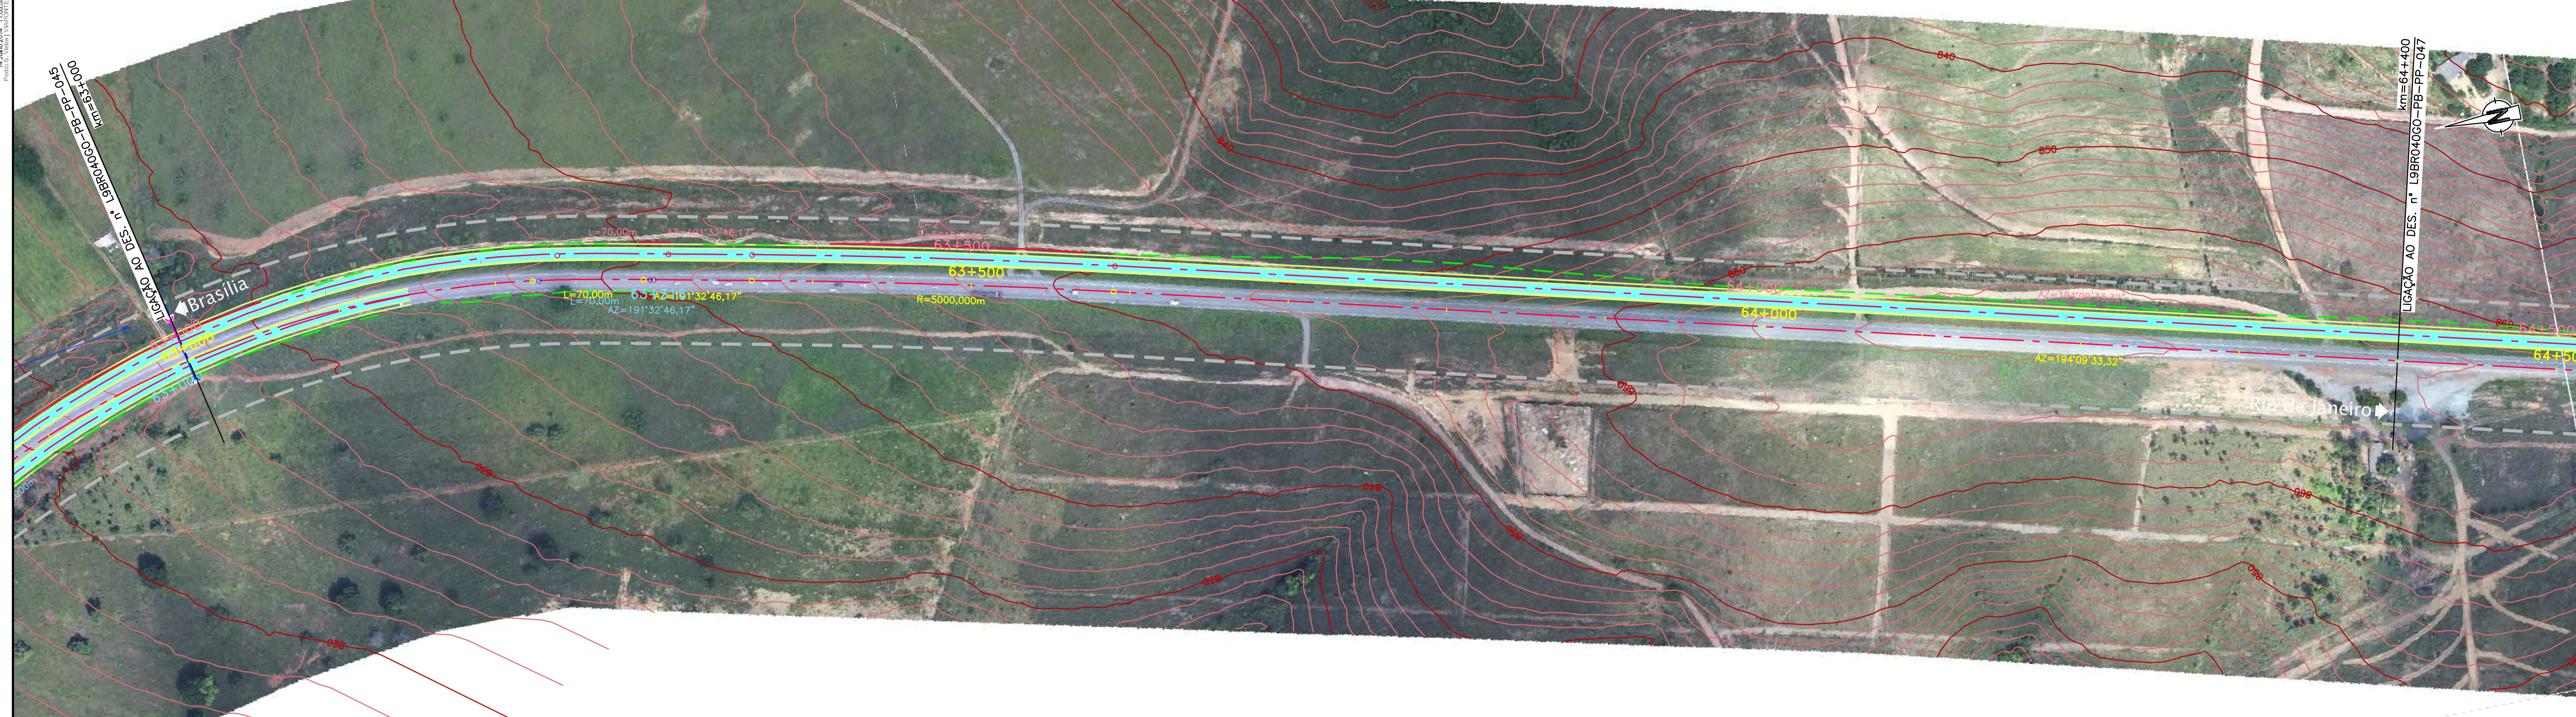

CONCESSIONÁRIA
BR040



Projeto: **BR-040 DF / GO / MG**
TRECHO BRASÍLIA / DF - JUÍZ DE FORA / MG

Projeto: Paulo Gomes/João Campos
Colaborou: Luis Lima/Carlos Martins
Desenho: Natácha Rodrigues
Resp. Téc: Luis Seraphim
CREA-50.0601479273

At.	Descrição	Elaborou	Data

Escalas:
V/H=1:200/2000 (A1)
V/H=1:400/4000 (A3)

Designação: PROJETO - CONTRATO CLÁUSULA 6.10
TRAÇADO
PROJETO GEOMÉTRICO
km 63+000 ao km 64+400

Número: **L9BR040GO-PB-PP-046**
Rev. **0** Núm. Folha: **07** Data: **2014**