

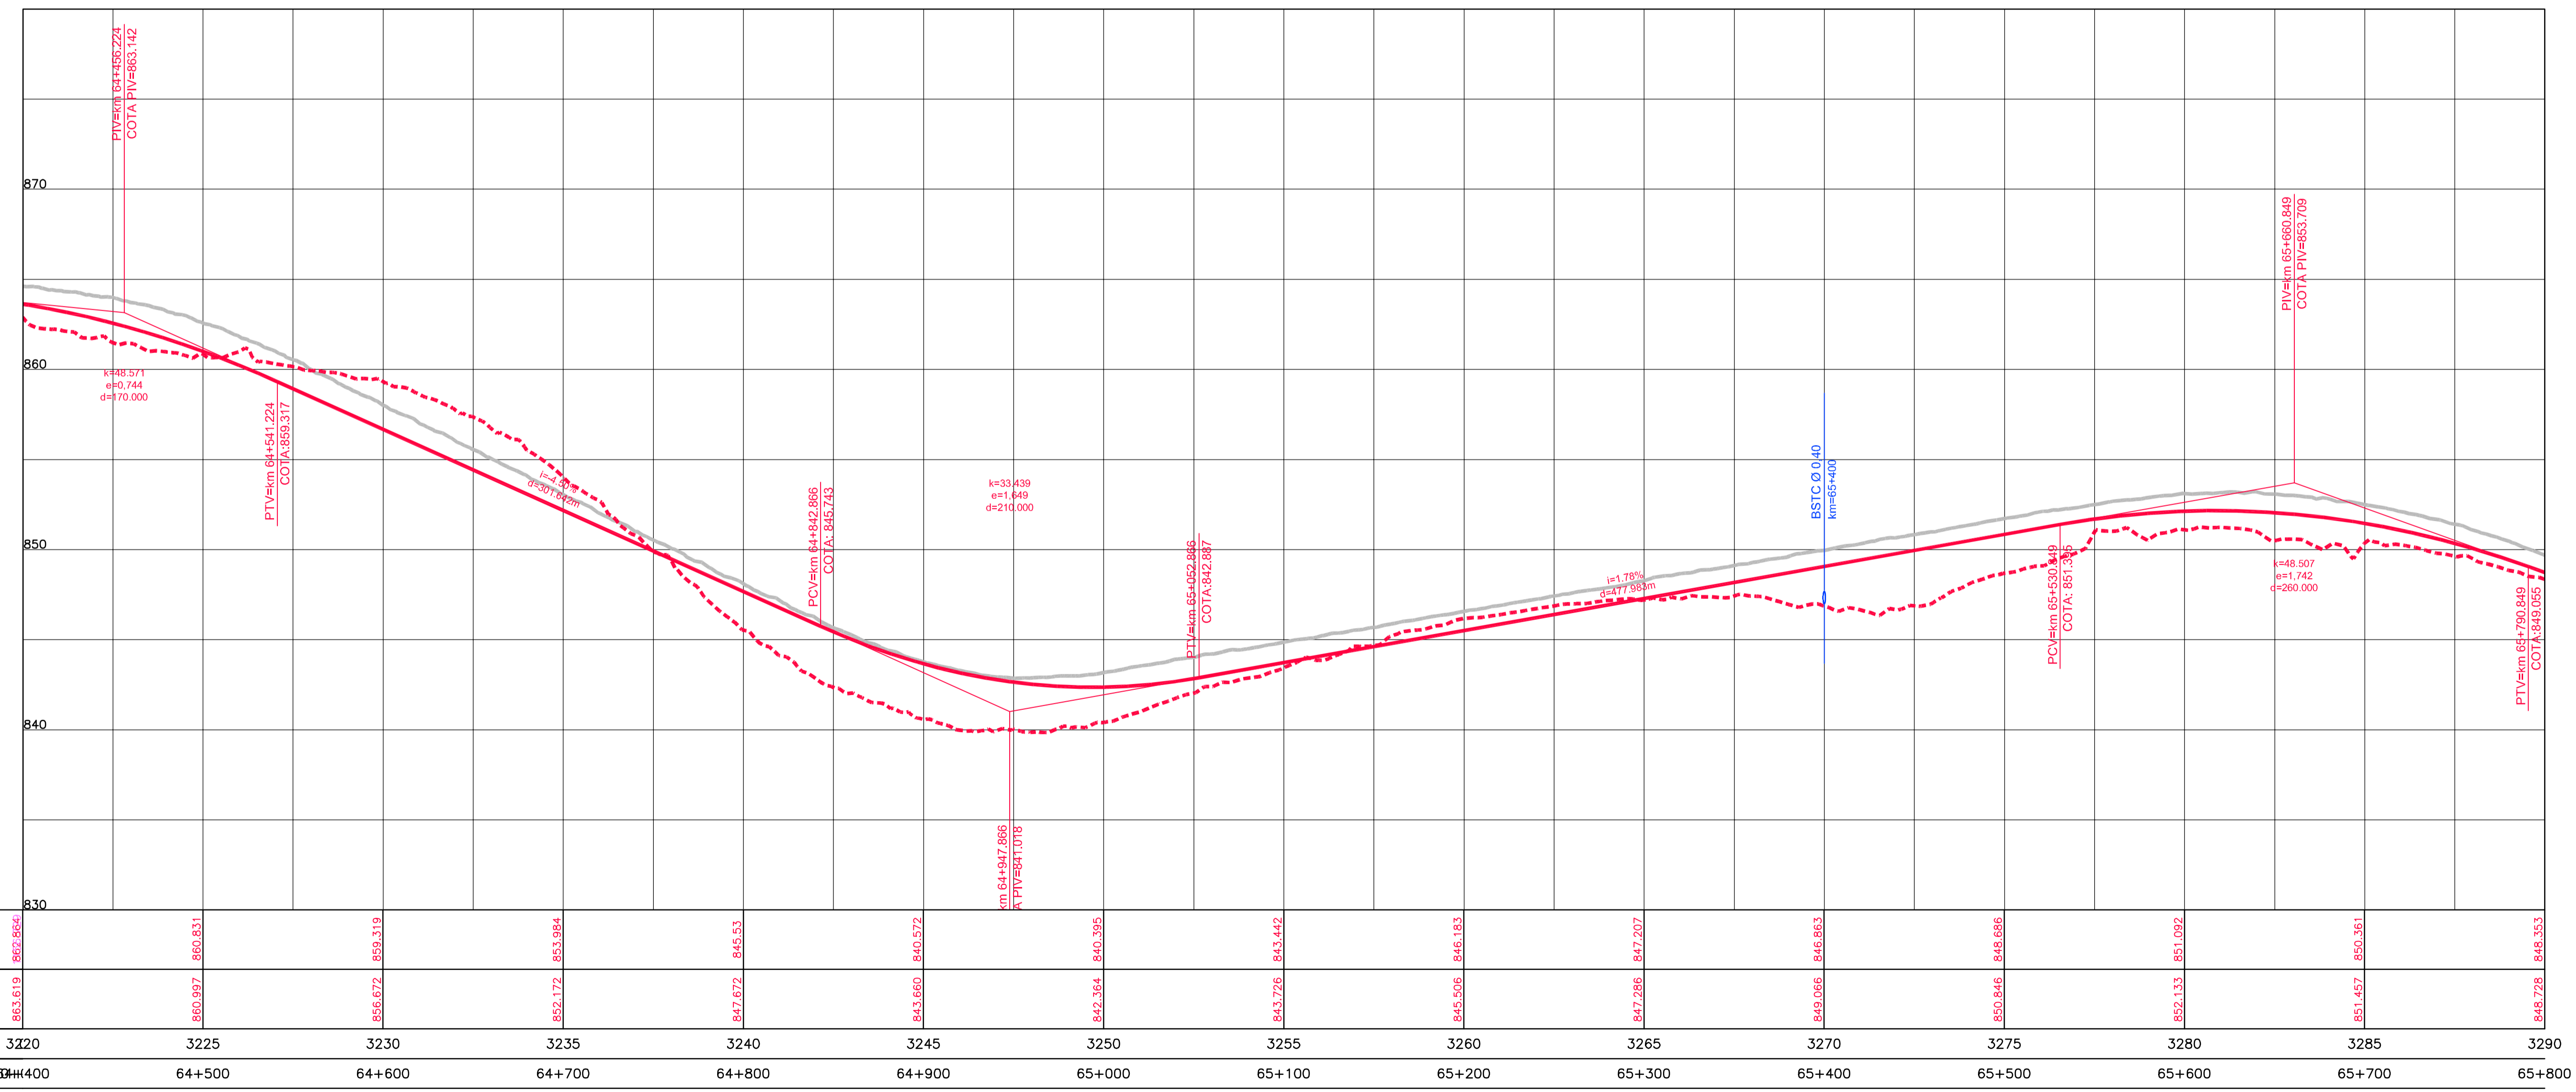


Em cópias deste desenho com formato diferente do A1 atender a escala gráfica

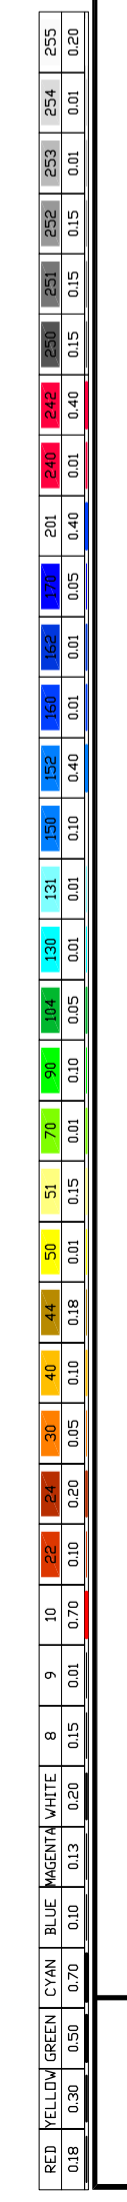

COTAS TERRENO PISTA NOVA ESQUERDA/DIREITA	867.854	860.831	859.319	853.984	845.53	840.572	840.395	843.442	846.183	847.207	846.863	848.686	851.092	850.361	848.353
COTAS PROJETO PISTA NOVA ESQUERDA/DIREITA	863.619	860.997	856.672	852.172	847.672	843.660	842.364	843.726	845.506	847.286	849.066	850.846	852.133	851.457	846.728
ESTAQUEAMENTO	3220	3225	3230	3235	3240	3245	3250	3255	3260	3265	3270	3275	3280	3285	3290
QUILOMETRAGEM	64+400	64+500	64+600	64+700	64+800	64+900	65+000	65+100	65+200	65+300	65+400	65+500	65+600	65+700	65+800

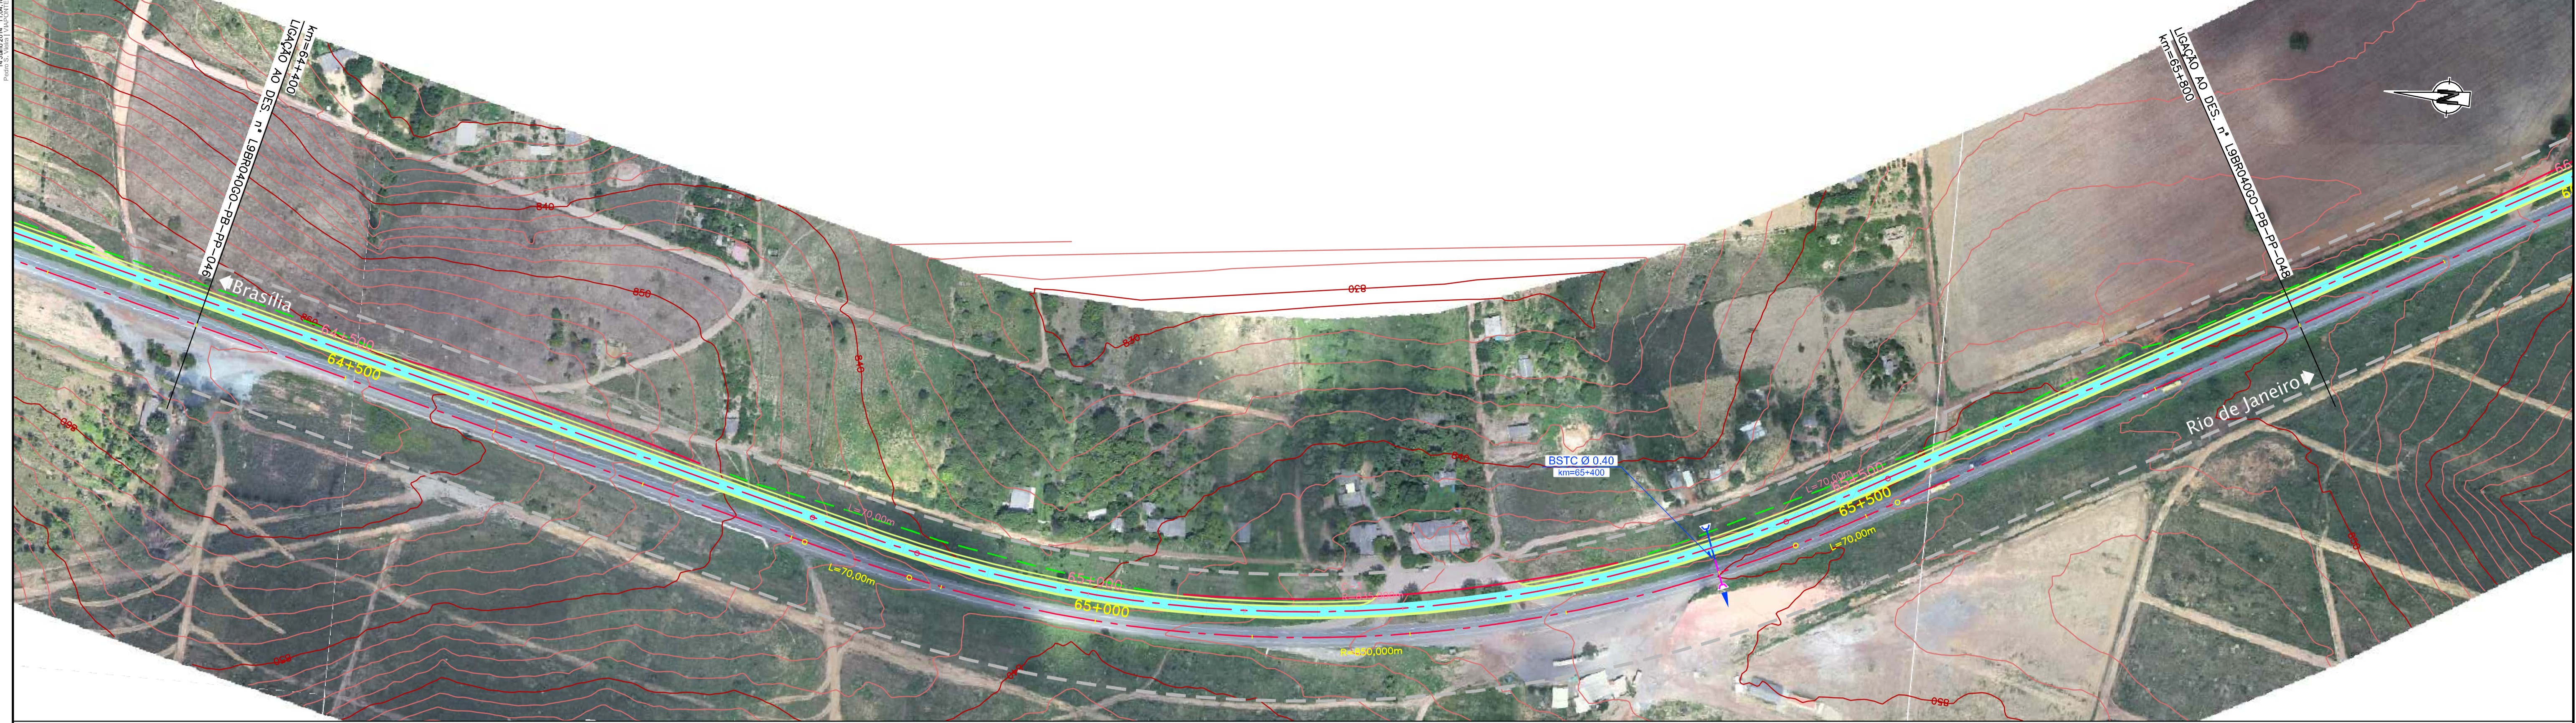

CONCESSIONÁRIA
BR040



Projeto: **BR-040 DF / GO / MG**
TRECHO BRASÍLIA / DF - JUÍZ DE FORA / MG

Projeto: Paulo Gomes/João Campos
Colaborou: Luis Lima/Carlos Martins
Desenhou: Natácha Rodrigues
Resp. Téc: Luis Seraphim
CREA-50.0601479273

Escala:
V/H=1:200/2000 (A1)
V/H=1:400/4000 (A3)

Designação: PROJETO - CONTRATO CLÁUSULA 6.10
TRAÇADO
PROJETO GEOMÉTRICO
km 64+400 ao km 65+800

Número: **L9BR040GO-PB-PP-047**
Rev. **0** N.ºm. Folha: **07** Data: **2014**