Em cópias deste desenho com formato diferente do A1 atender à escala gráfica
N:\1404-BR_BR-040_LOTE9_AP_PB02_PB01_TRABALHO\011_PDES\0_XREF_CVXREF_VIAS\L9BR040GO_PB_PLAT_PP.dwg
14 Julho 2014 11:04:24
Pedro S. Vieira | VIAPONTE

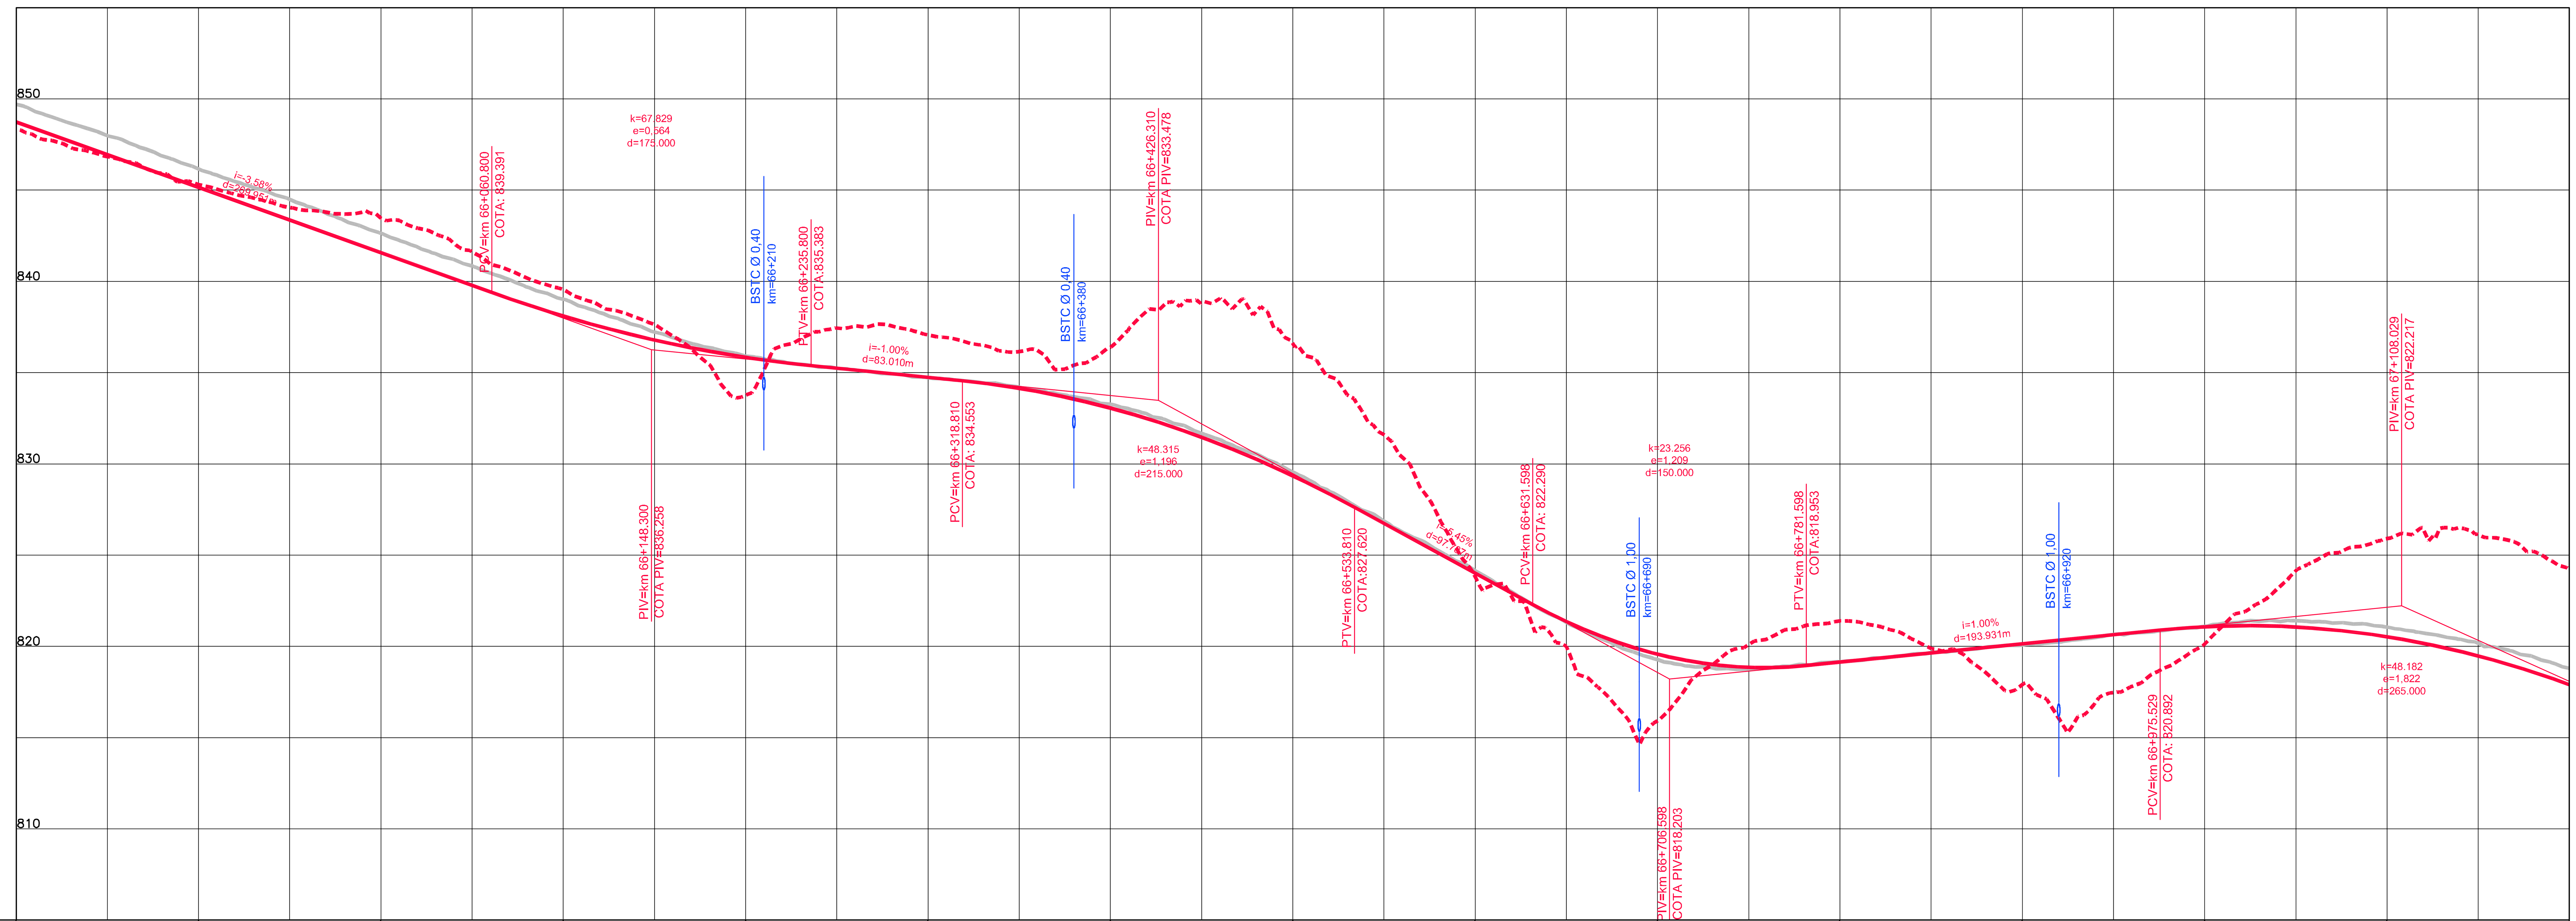

COTAS TERRENO PISTA NOVA ESQUERDA/DIREITA	848.353	845.303	843.453	839.55	833.761	837.067	836.384	836.587	823.818	815.927	821.396	817.905	820.127	825.912	824.23
COTAS PROJETO PISTA NOVA ESQUERDA/DIREITA	848.728	845.148	841.568	838.101	835.836	834.741	833.059	829.344	824.012	819.568	819.137	820.137	821.074	820.529	817.908
ESTAQUEAMENTO	3290	3295	3300	3305	3310	3315	3320	3325	3330	3335	3340	3345	3350	3355	3360
QUILOMETRAGEM	65+800	65+900	66+000	66+100	66+200	66+300	66+400	66+500	66+600	66+700	66+800	66+900	67+000	67+100	67+200

255	0.20
254	0.01
253	0.01
252	0.15
251	0.15
250	0.15
242	0.40
240	0.01
201	0.40
170	0.05
162	0.01
160	0.01
152	0.40
150	0.10
131	0.01
130	0.01
104	0.05
90	0.10
70	0.01
51	0.15
50	0.01
44	0.18
40	0.10
30	0.05
24	0.20
22	0.10
10	0.70
9	0.01
8	0.15
WHITE	0.20
MAGENTA	0.13
BLUE	0.10
CYAN	0.70
GREEN	0.50
YELLOW	0.30
RED	0.18

ANTT

CONCESSIONÁRIA
BR040

VIAPONTE
VIAPONTE – Engenharia, Ltda.

Projecto:

BR-040 DF / GO / MG

TRECHO BRASÍLIA / DF - JUÍZ DE FORA / MG

Projetou: Paulo Gomes/João Campos
Colaborou: Luís Lima/Carlos Martins
Desenhou: Natacha Rodrigues
Resp. Téc: Luis Seraphim
CREA-SO:0601479273

Alt.	Descrição	Elaborou	Data

Escalas:
V/H=1:200/2000 (A1)
V/H=1:400/4000 (A3)

Designação:
PROJETO - CONTRATO CLÁUSULA 6.10
TRAÇADO
PROJETO GEOMÉTRICO
km 65+800 ao km 67+200

Número:
L9BR040GO-PB-PP-048

Rev. 0 | Núm. Folha: | Data: 07 2014