


Em cópias deste desenho com formato diferente do A1 atender a escala gráfica



Escala: 1:4000
 0 20 40 

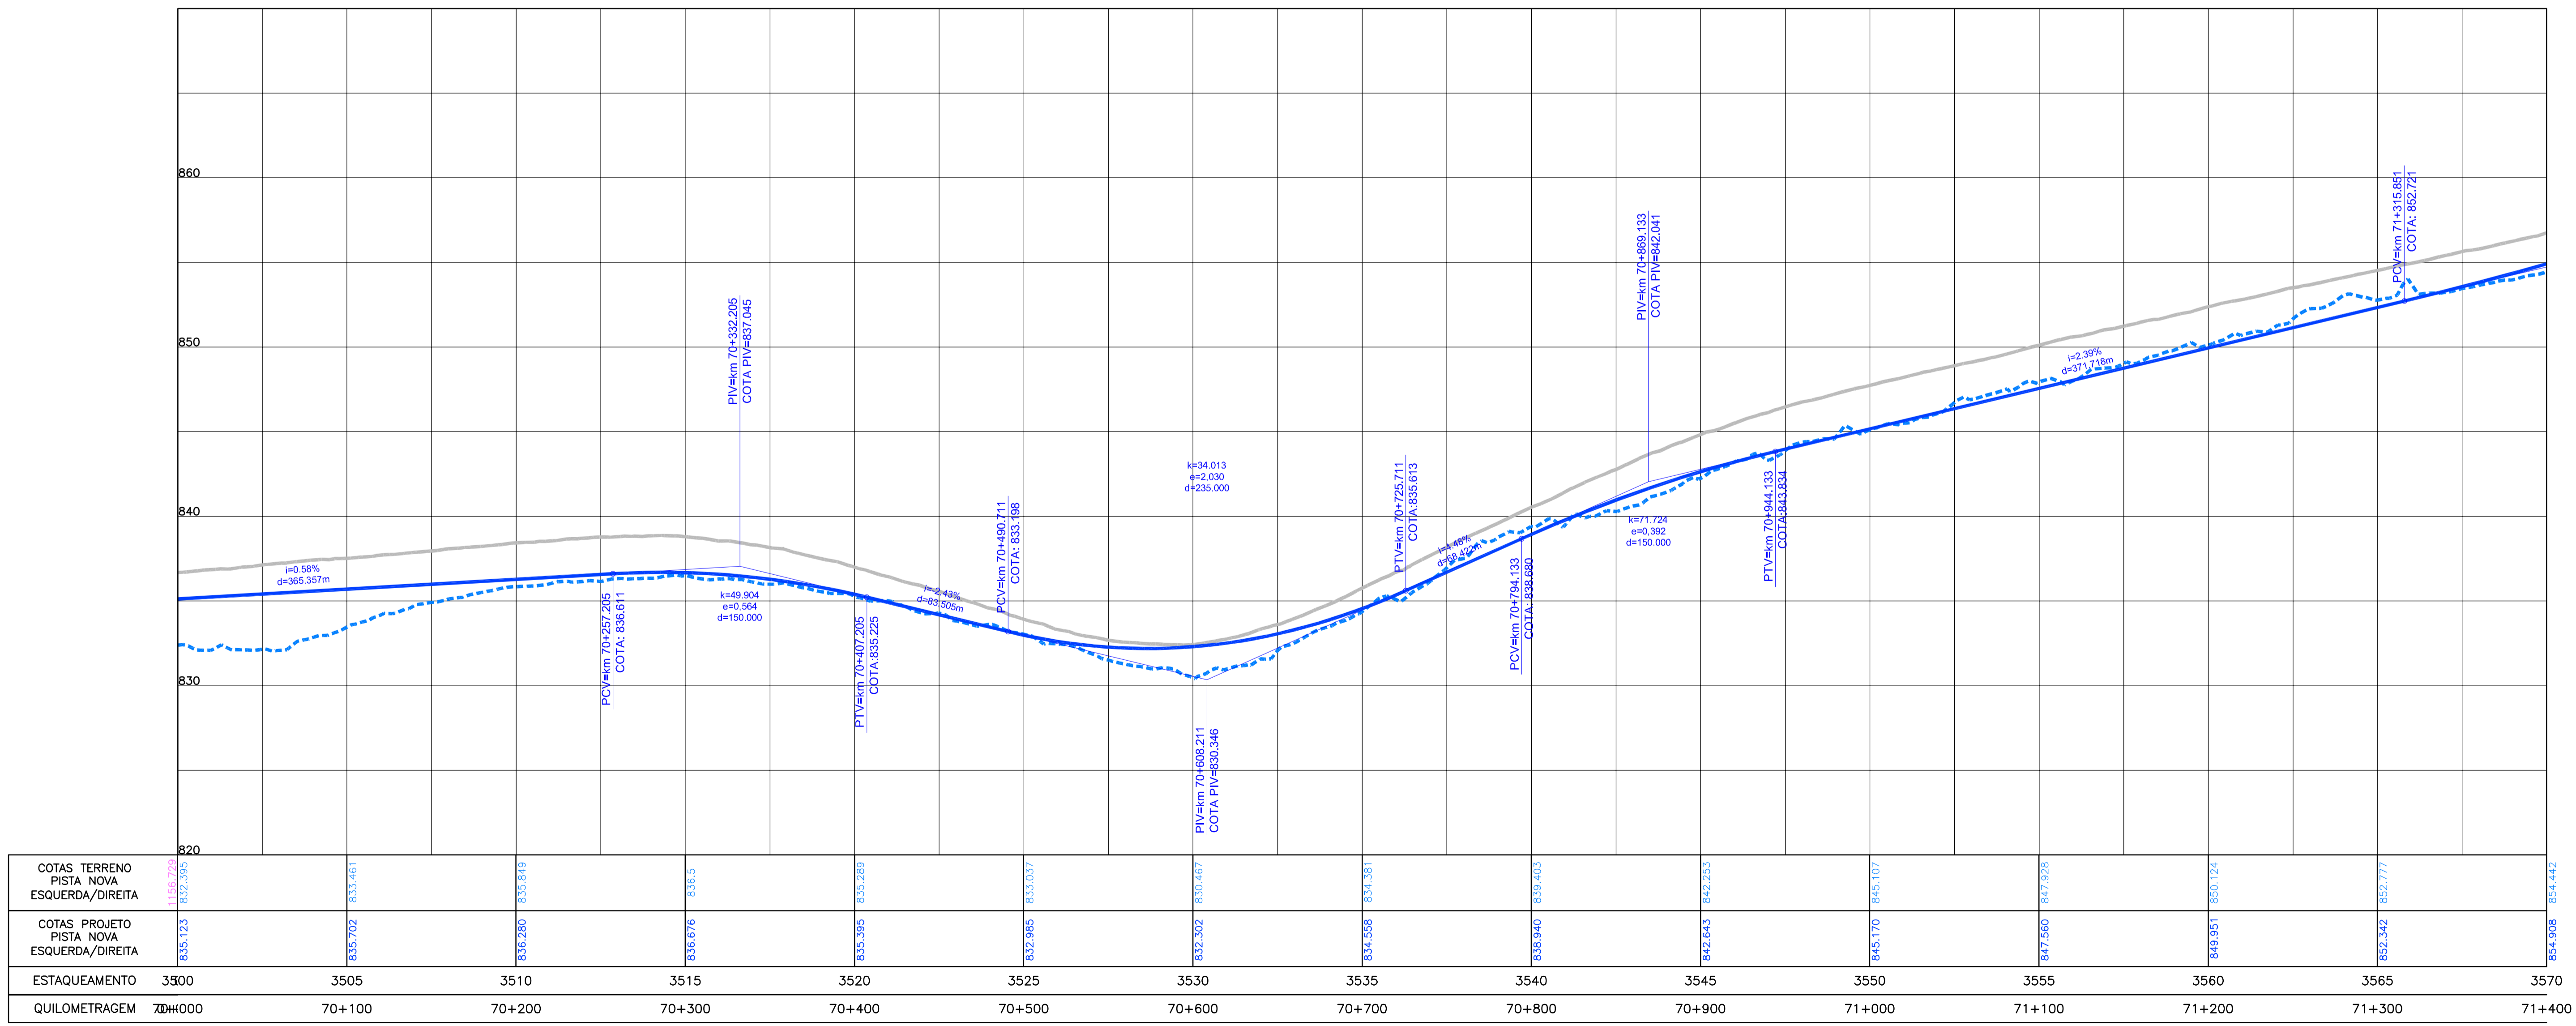

CONCESSIONÁRIA BR040



Projeto: **BR-040 DF / GO / MG**
TRECHO BRASÍLIA / DF - JUIZ DE FORA / MG

Projeto: Paulo Gomes/João Campos
 Colaborou: Luis Lima/Carlos Martins
 Desenhou: Natácha Rodrigues
 Resp. Técnico: Luis Seraphim
 CREA-50.0601479273

At.	Descrição	Elaborou	Data

Escalas:
 V/H=1:200/2000 (A1)
 V/H=1:400/4000 (A3)

Designação: PROJETO - CONTRATO CLÁUSULA 6.10
TRAÇADO
 PROJETO GEOMÉTRICO
 km 70+000 ao km 71+400

Número: **L9BR040GO-PB-PP-051**
 Rev. **0** Núm. Folha: **07** Data: **2014**