Em cópias deste desenho com formato diferente do A1 atender à escala gráfica
N:\1404-BR_BR-040_LOTE9_AP_PB02_PB01_TRABALHO\011_PDES\0_XREF_CVXREF_VIAS\L9BR040GO_PB_PLAT_PP.dwg
14 Julho 2014 11:05:30
Pedro S. Vieira | VIAPONTE

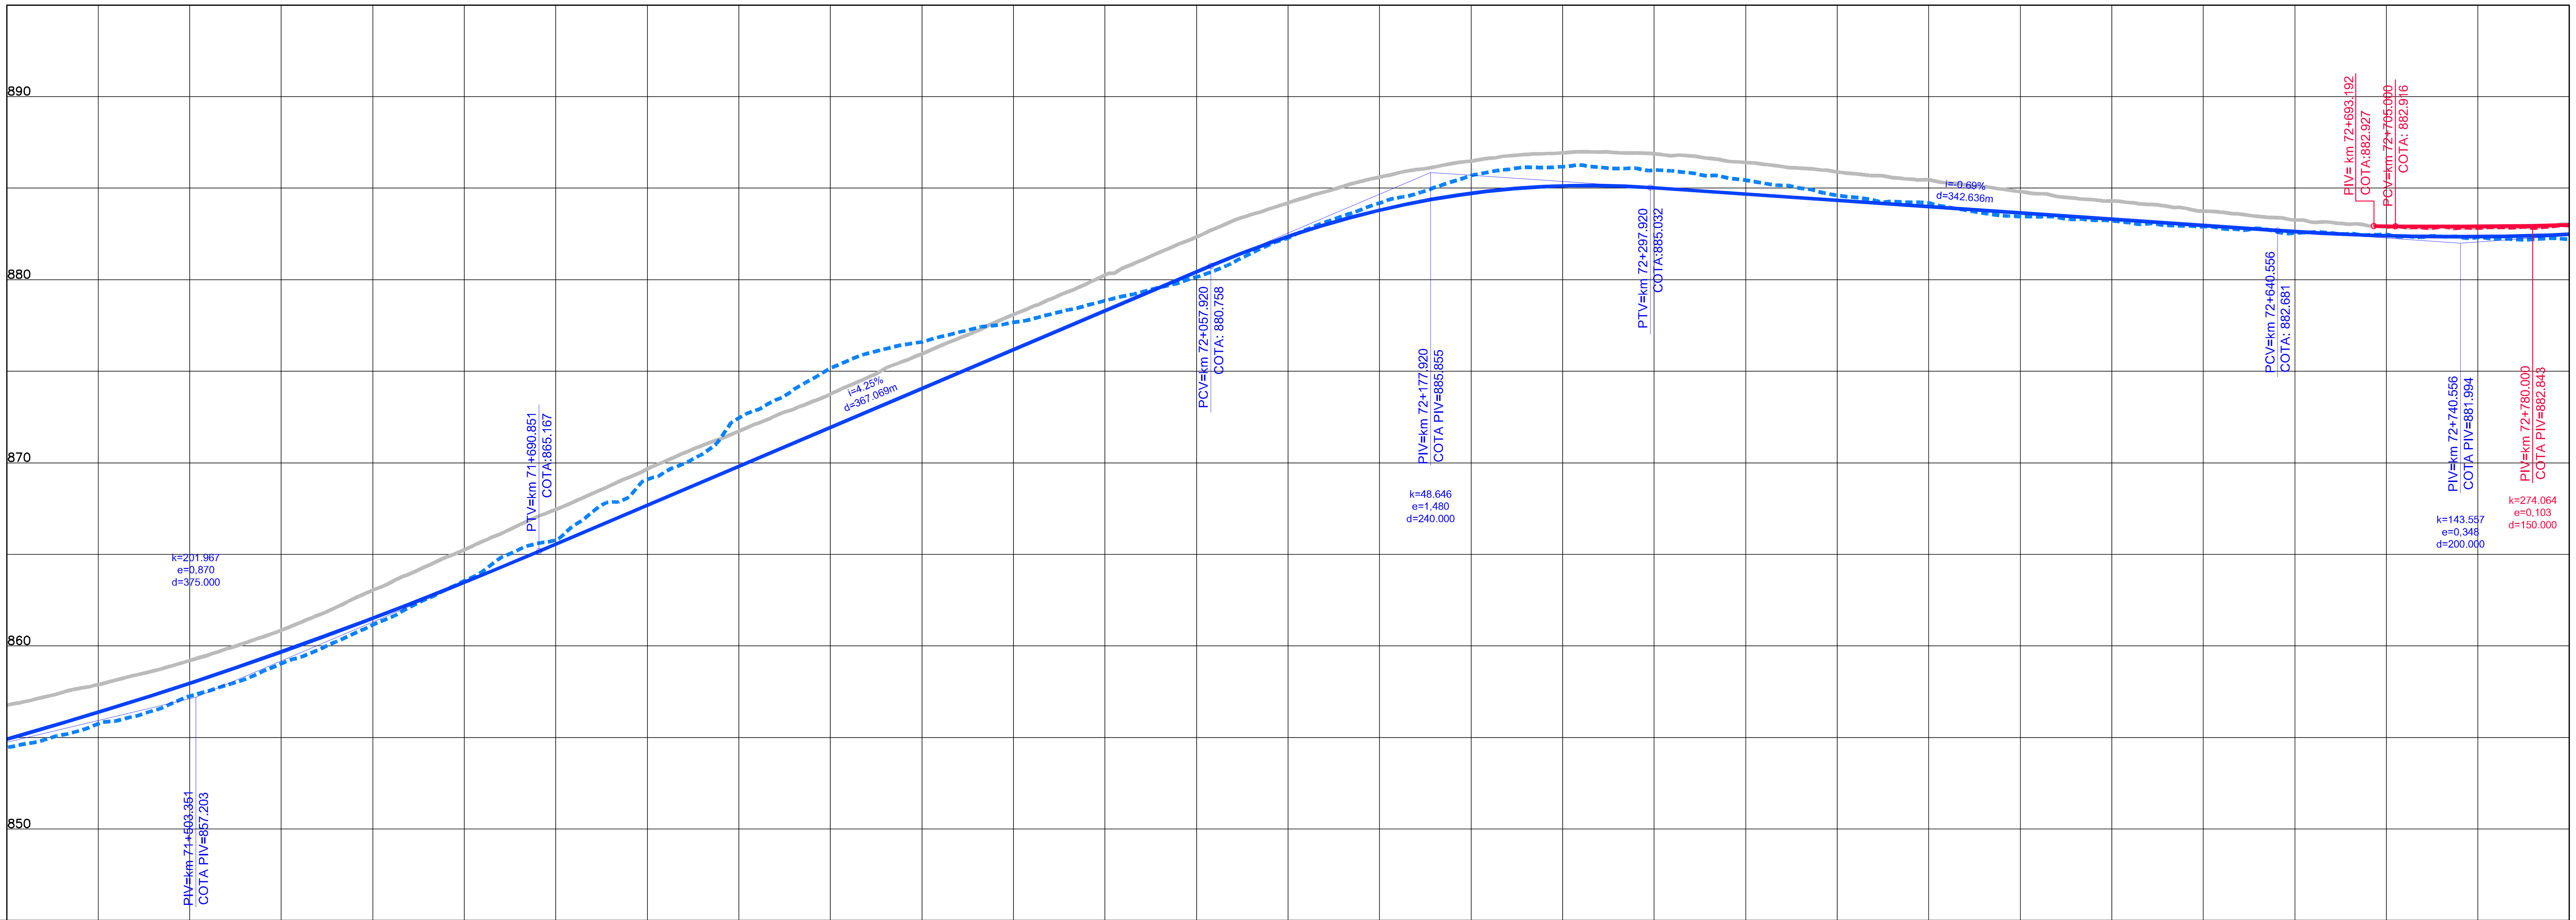

COTAS TERRENO PISTA NOVA ESQUERDA/DIREITA	1156.729 854.442	857.256	861.146	865.785	872.443	876.601	878.851	882.277	885.683	885.982	884.603	883.443	882.899	882.464	882.207
COTAS PROJETO PISTA NOVA ESQUERDA/DIREITA	854.908	857.963	861.513	865.556	869.803	874.051	878.298	882.363	884.718	885.017	884.331	883.645	882.959	882.921 882.396	882.988 882.472
ESTAQUEAMENTO	3570	3575	3580	3585	3590	3595	3600	3605	3610	3615	3620	3625	3630	3635	3640
QUILOMETRAGEM	71+400	71+500	71+600	71+700	71+800	71+900	72+000	72+100	72+200	72+300	72+400	72+500	72+600	72+700	72+800

ANTT

CONCESSIONÁRIA BR040

VIAPONTE – Engenharia, Ltda.

Projecto:

BR-040 DF / GO / MG

TRECHO BRASÍLIA / DF - JUÍZ DE FORA / MG

Projetou: Paulo Gomes/João Campos
Colaborou: Luís Lima/Carlos Martins
Desenhou: Natacha Rodrigues
Resp. Téc: Luis Seraphim CREA-SO:0601479273

Alt.	Descrição	Elaborou	Data

Escalas: V/H=1:200/2000 (A1) V/H=1:400/4000 (A3)

Designação: PROJETO - CONTRATO CLÁUSULA 6.10
TRAÇADO
PROJETO GEOMÉTRICO
km 71+400 ao km 72+800

Número: L9BR040GO-PB-PP-052
Rev. 0 | Núm. Folha: | Data: 07 2014