Em cópias deste desenho com formato diferente do A1 atender à escala gráfica
N:\1404-BR_BR-040_LOTE9_AP_PB\02_PB\01_TRABALHO\011_PDES\0_XREF_CXREF_VIAS\L9BR040GO_PB_PLAT_PP.dwg
14 Julho 2014 11:05:48
Pedro S. Vieira | VIAPONTE

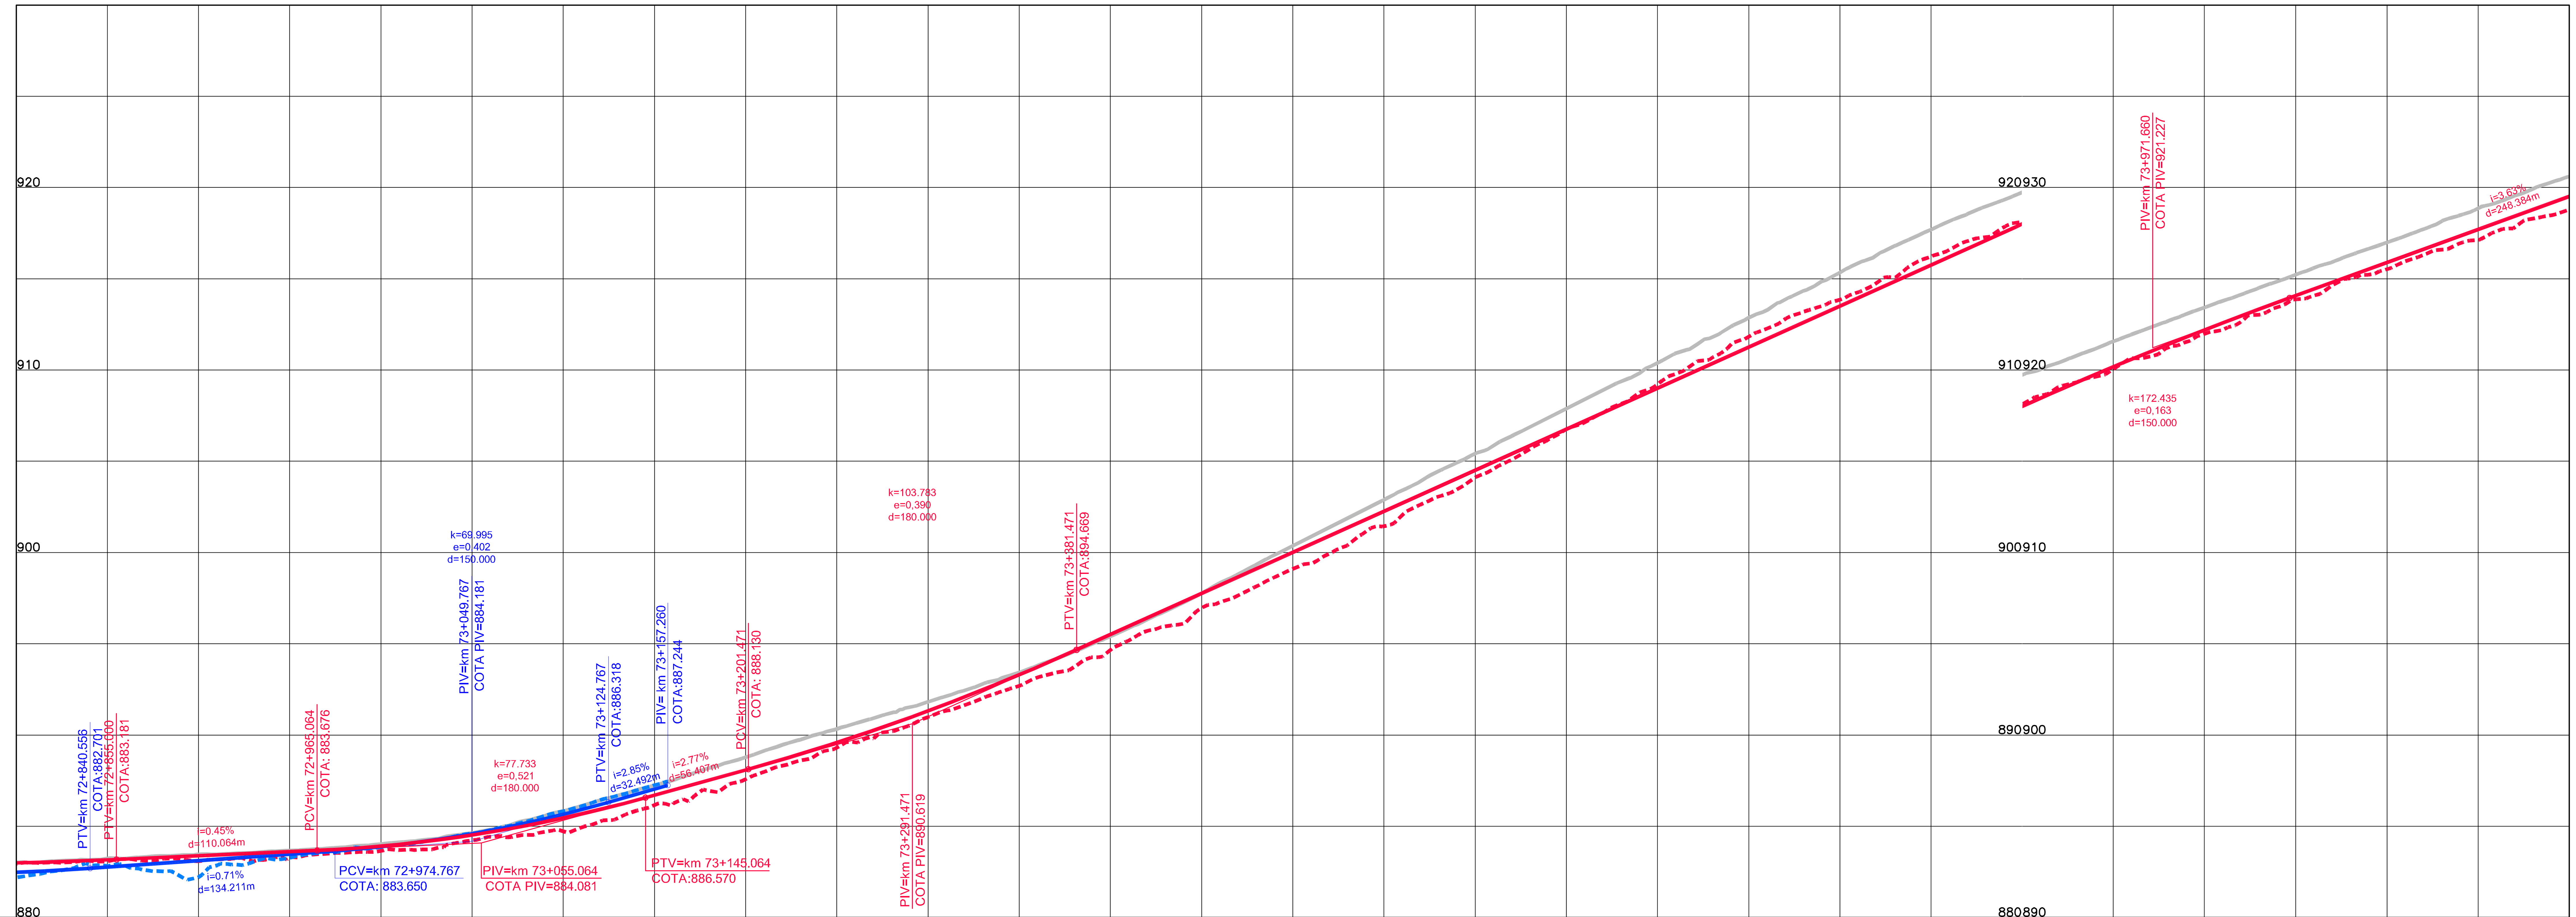

COTAS TERRENO PISTA NOVA ESQUERDA/DIREITA	1156.729 882.207	882.214	883.865	885.837												
COTAS PROJETO PISTA NOVA ESQUERDA/DIREITA	882.988 882.472	883.383 883.122	883.912 883.874	885.454 885.656	887.244	888.089	891.322	895.503	900.003	904.503	909.003	913.503	918.002	922.193	925.886	929.516
ESTAQUEAMENTO	3640	3645	3650	3655		3660	3665	3670	3675	3680	3685	3690	3695	3700	3705	3710
QUILOMETRAGEM	72+800	72+900	73+000	73+100		73+200	73+300	73+400	73+500	73+600	73+700	73+800	73+900	74+000	74+100	74+200

ANTT

CONCESSIONÁRIA BR040

VIAPONTE – Engenharia, Ltda.

Projecto:

BR-040 DF / GO / MG

TRECHO BRASÍLIA / DF - JUÍZ DE FORA / MG

Projetou: Paulo Gomes/João Campos
Colaborou: Luís Lima/Carlos Martins
Desenhou: Natacha Rodrigues
Resp. Téc: Luis Seraphim
CREA-SO:0601479273

Alt.	Descrição	Elaborou	Data

Escalas: V/H=1:200/2000 (A1) V/H=1:400/4000 (A3)

Designação: PROJETO - CONTRATO CLÁUSULA 6.10
TRAÇADO
PROJETO GEOMÉTRICO
km 72+800 ao km 74+200

Número: L9BR040GO-PB-PP-053

Rev. 0 | Núm. Folha: | Data: 07 2014