

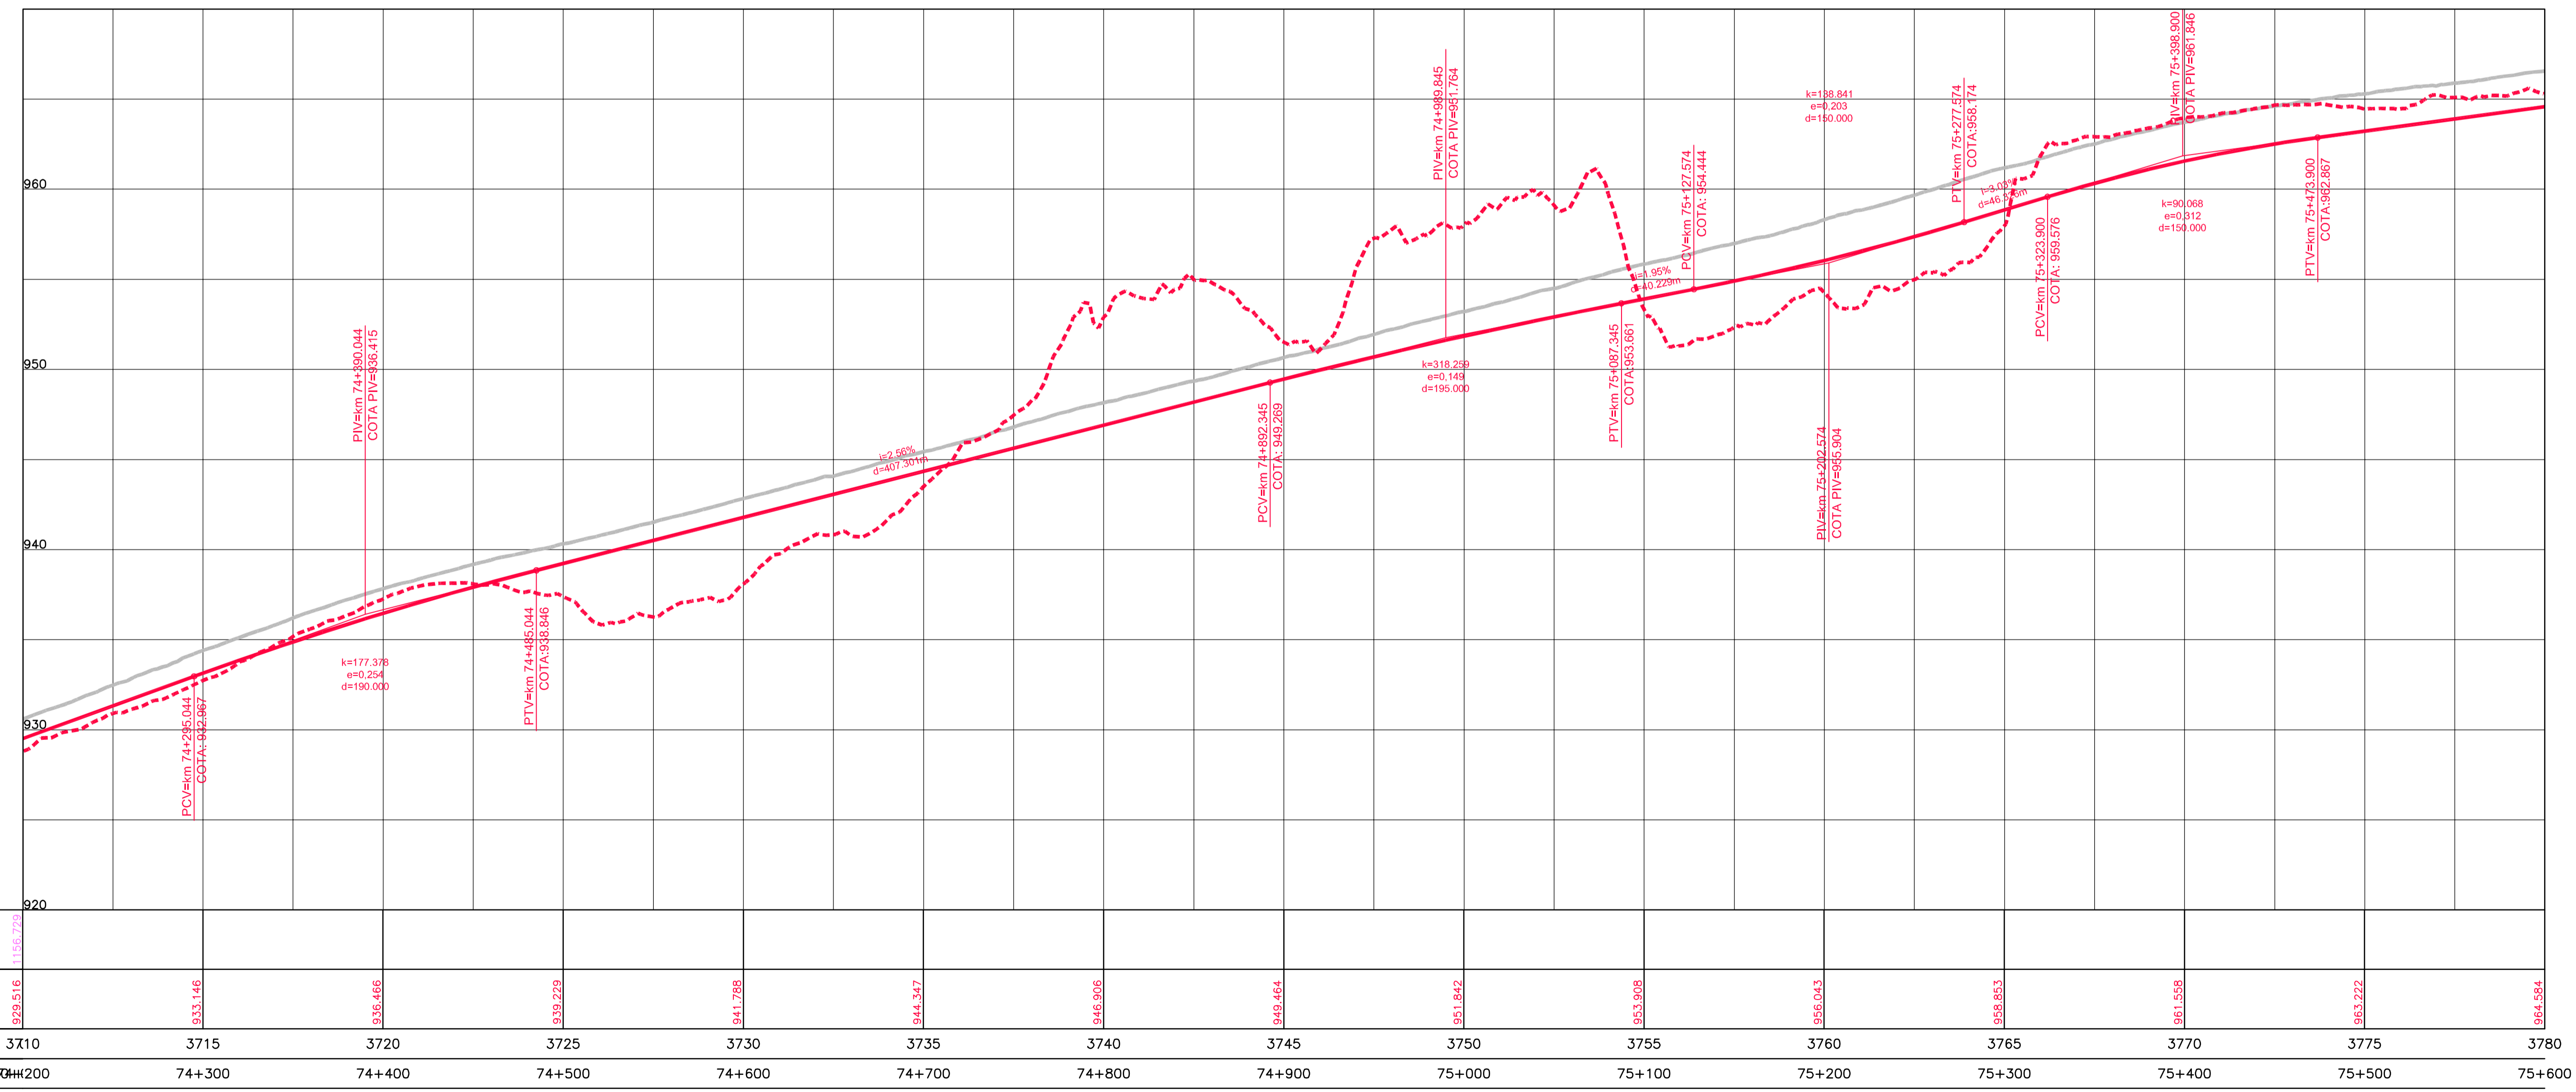


Em cópias deste desenho com formato diferente do A1 atender a escala gráfica

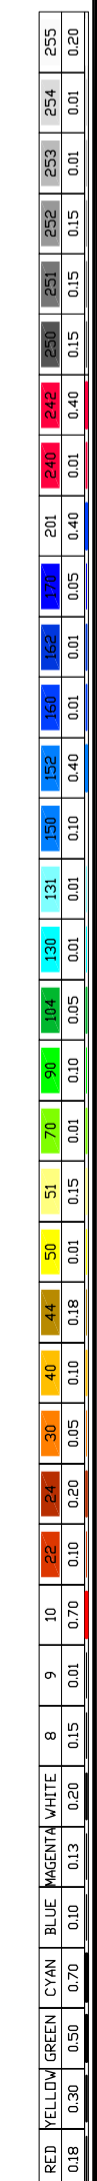

ESTAQUEAMENTO	3710	3715	3720	3725	3730	3735	3740	3745	3750	3755	3760	3765	3770	3775	3780
COTAS TERRENO PISTA NOVA ESQUERDA/DIREITA	929.516	933.146	935.466	939.229	941.788	944.347	946.906	949.464	951.842	953.908	955.043	958.853	961.558	963.222	964.584
COTAS PROJETO PISTA NOVA ESQUERDA/DIREITA	929.516	933.146	935.466	939.229	941.788	944.347	946.906	949.464	951.842	953.908	955.043	958.853	961.558	963.222	964.584
QUILOMETRAGEM	74+200	74+300	74+400	74+500	74+600	74+700	74+800	74+900	75+000	75+100	75+200	75+300	75+400	75+500	75+600

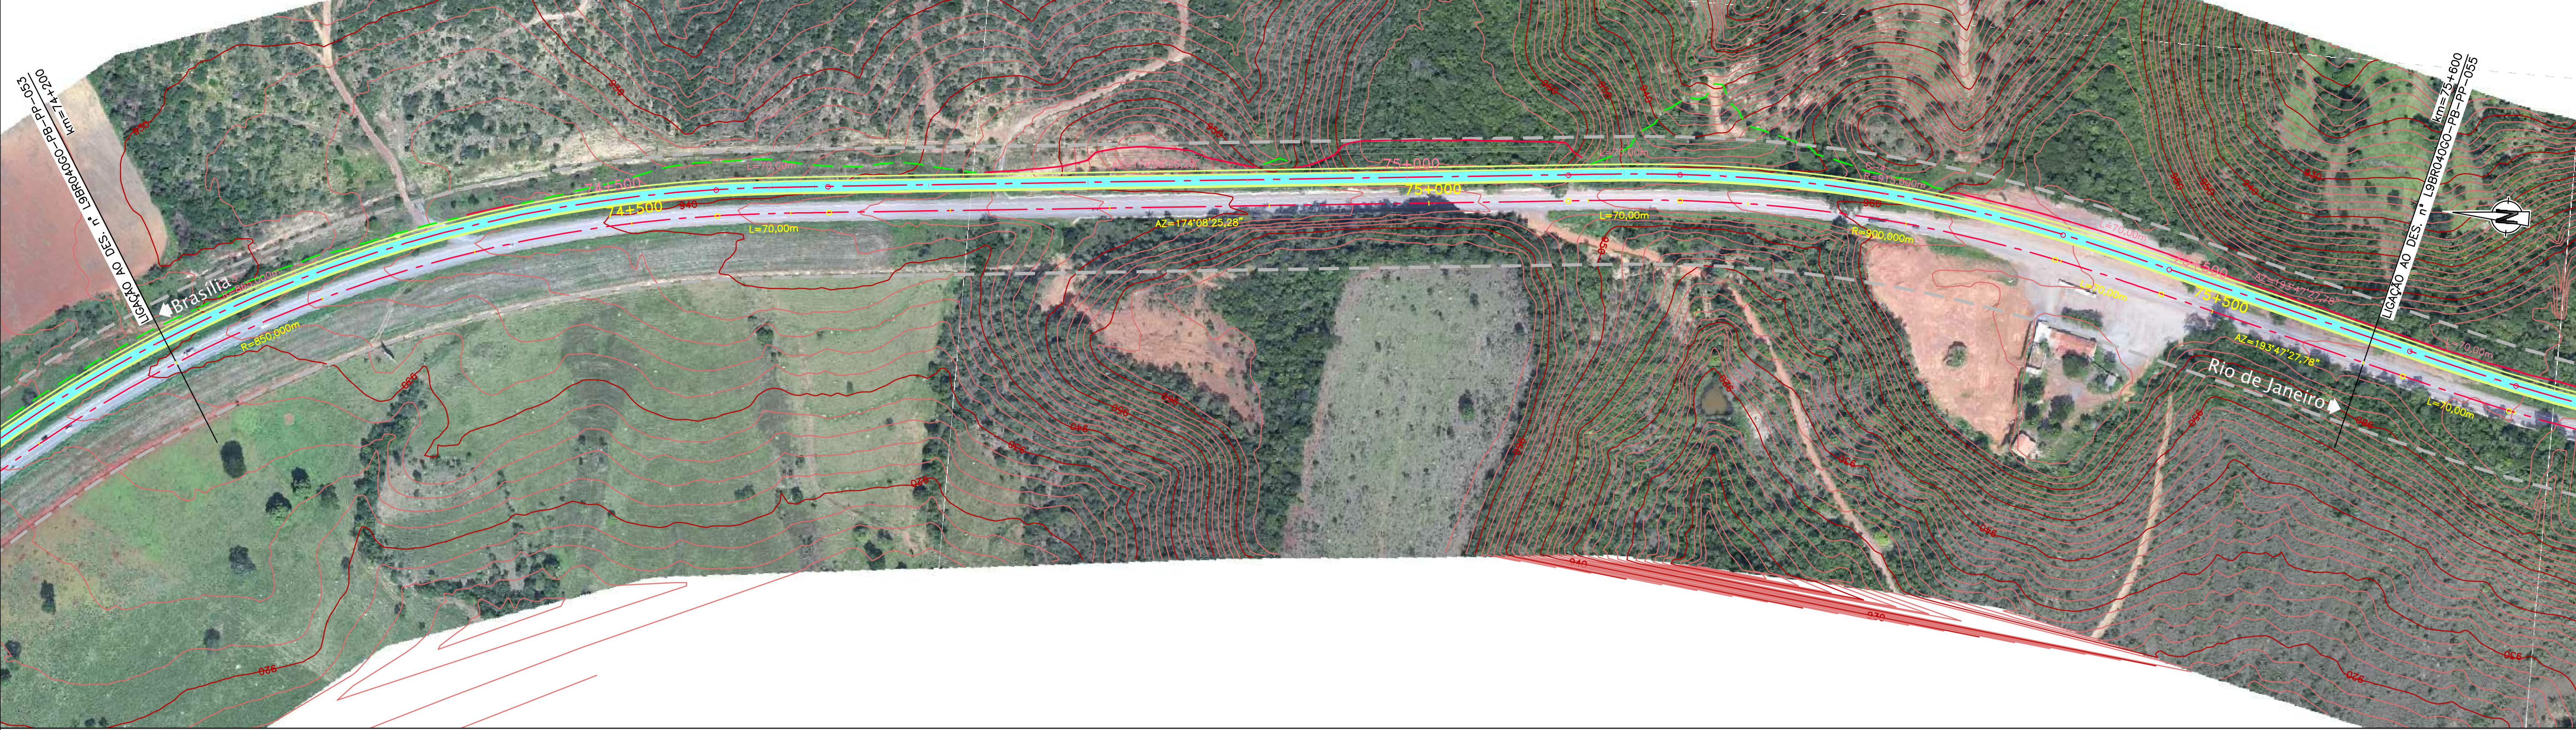

CONCESSIONÁRIA
BR040



Projeto:

BR-040 DF / GO / MG
TRECHO BRASÍLIA / DF - JUIZ DE FORA / MG

Projeto: Paulo Gomes/João Campos
Colaborou: Luis Lima/Carlos Martins
Desenho: Natacha Rodrigues
Resp. Têc: Luis Serghini
CREA-50.0601479273

At.	Descrição	Elaborou	Data

Escala:
V/H=1:200/2000 (A1)
V/H=1:400/4000 (A3)

Designação: PROJETO - CONTRATO CLÁUSULA 6.10
TRAÇADO
PROJETO GEOMÉTRICO
km 74+200 ao km 75+600

Número: **L9BR040GO-PB-PP-054**
Rev. **0** N.ºm. Folha: **07** Data: **2014**