

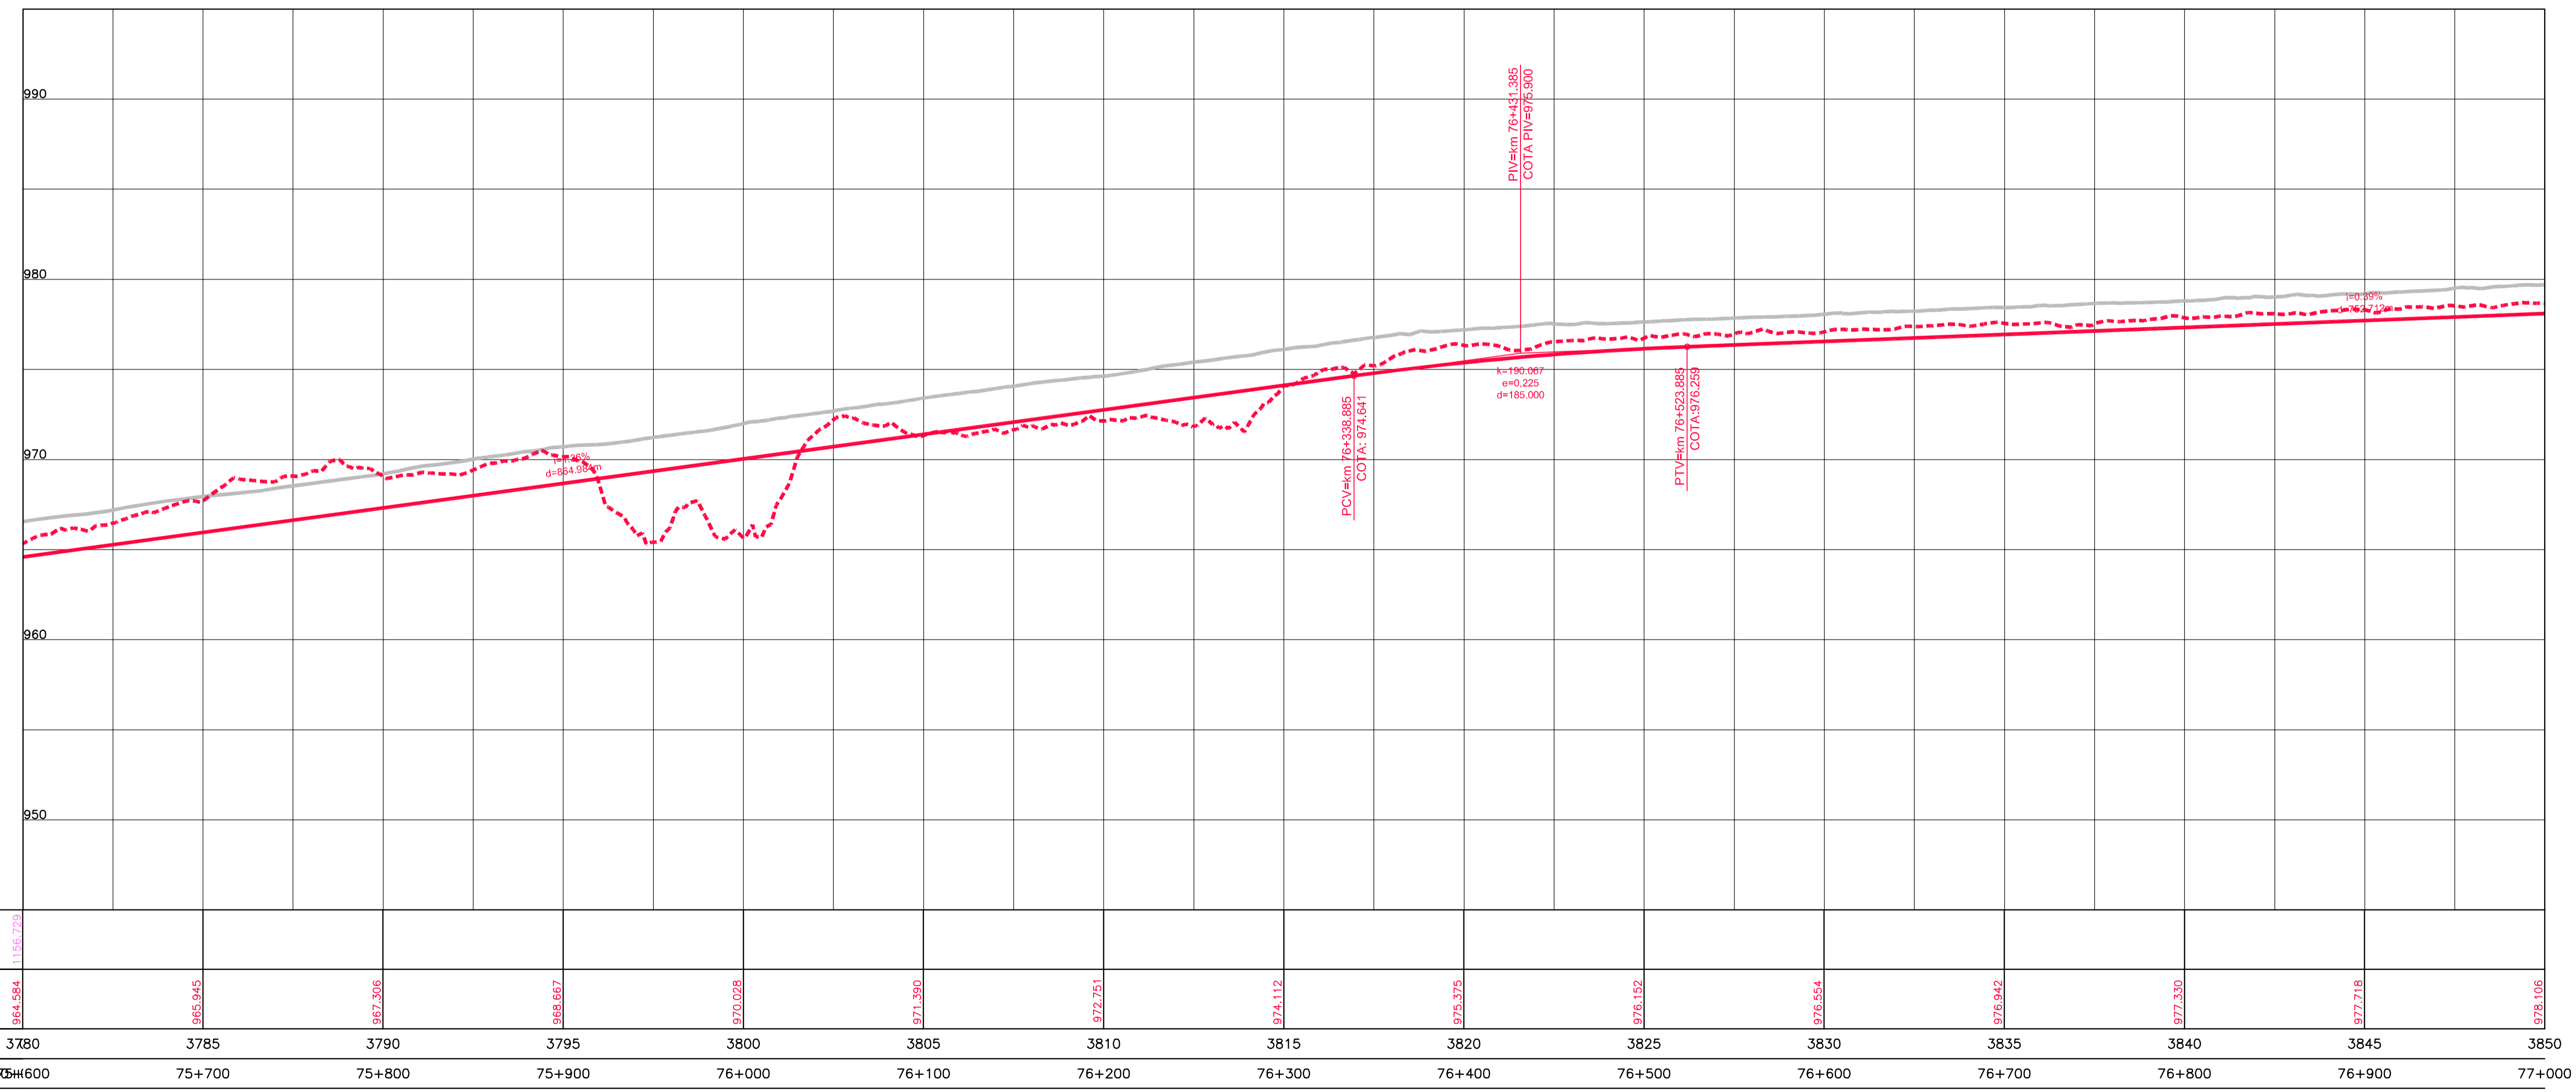


Em cópias deste desenho com formato diferente do A1 atender a escala gráfica

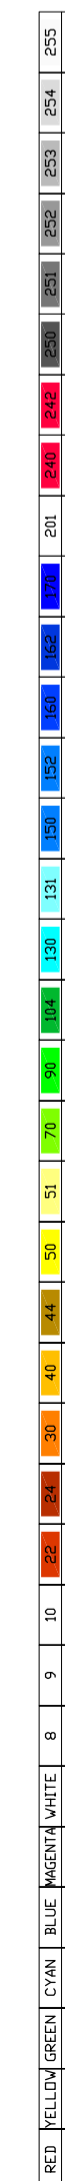

COTAS TERRENO PISTA NOVA ESQUERDA/DIREITA	964.594	965.945	967.306	968.667	970.028	971.390	972.751	974.112	975.475	976.835	978.195	979.555	977.330	977.718	978.106
COTAS PROJETO PISTA NOVA ESQUERDA/DIREITA	964.594	965.945	967.306	968.667	970.028	971.390	972.751	974.112	975.475	976.835	978.195	979.555	977.330	977.718	978.106
ESTAQUEAMENTO	3780	3785	3790	3795	3800	3805	3810	3815	3820	3825	3830	3835	3840	3845	3850
QUILOMETRAGEM	75+600	75+700	75+800	75+900	76+000	76+100	76+200	76+300	76+400	76+500	76+600	76+700	76+800	76+900	77+000

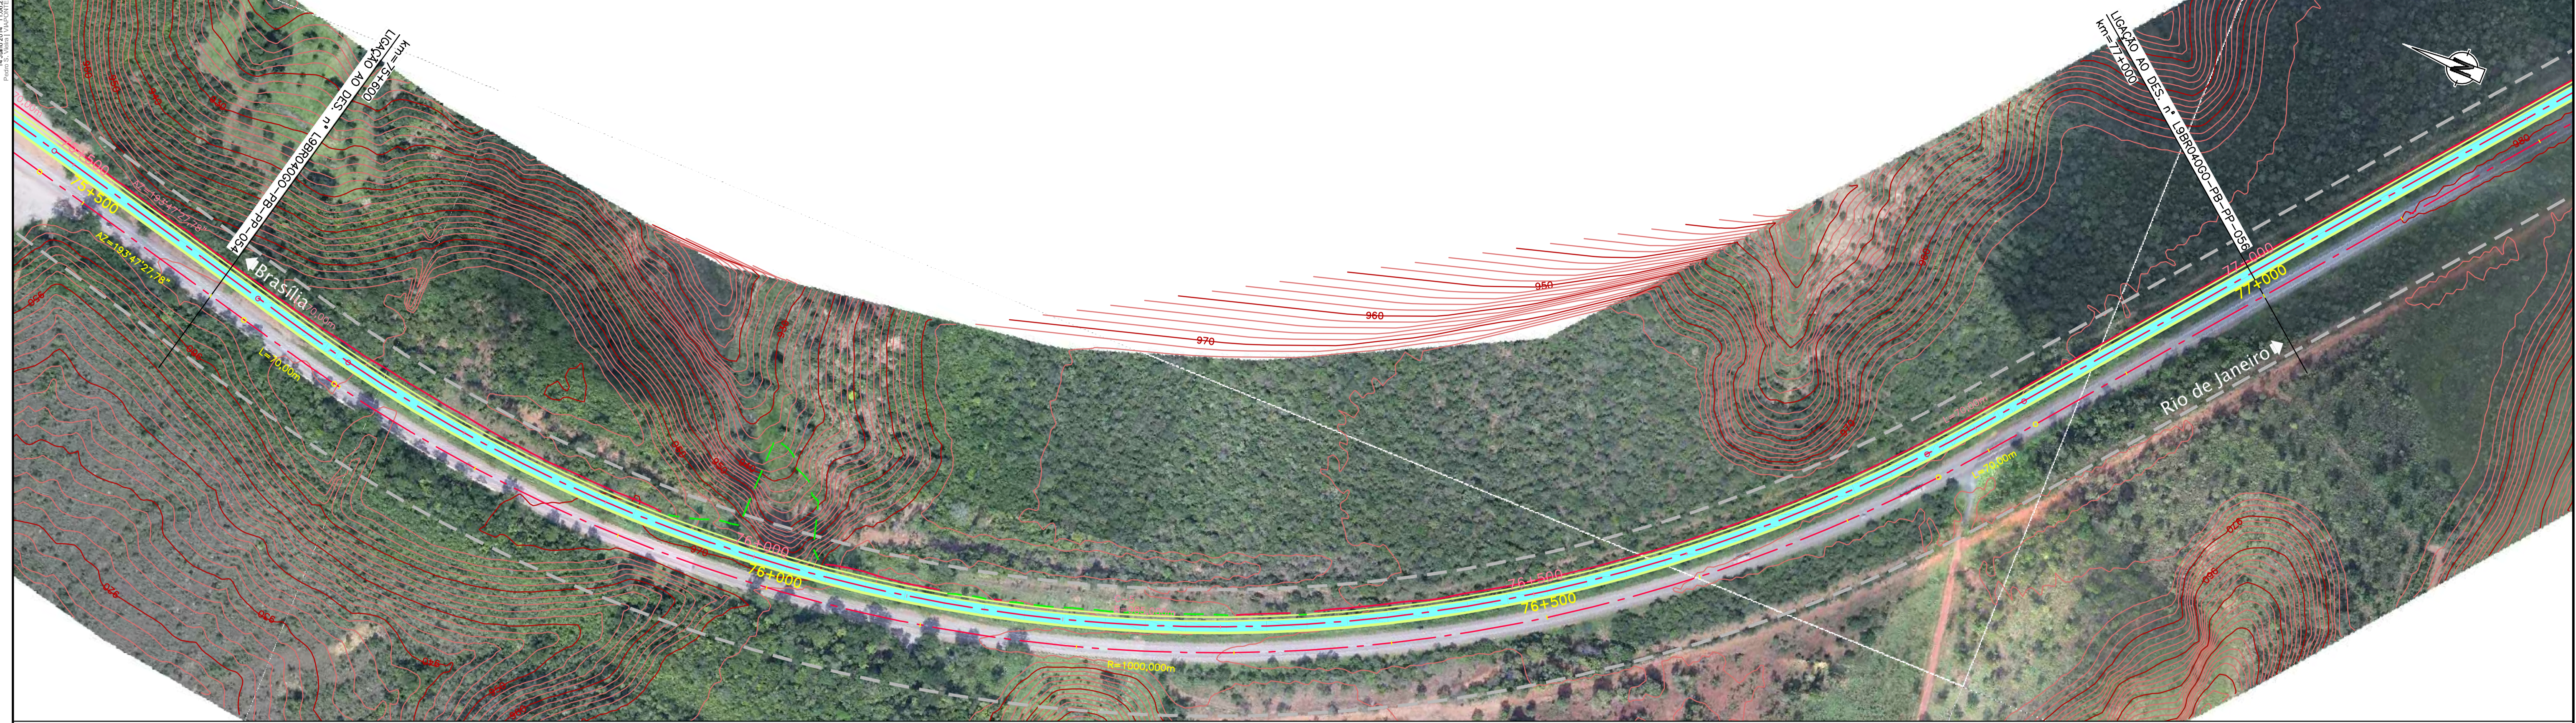

CONCESSIONÁRIA
BR040



Projeto: **BR-040 DF / GO / MG**
TRECHO BRASÍLIA / DF - JUIZ DE FORA / MG

Projeto: Paulo Gomes/João Campos
Colaborou: Luis Lima/Carlos Martins
Desenhou: Natácha Rodrigues
Resp. Têc: Luis Serghini
CREA-50.0601479273

Escala:
V/H=1:200/2000 (A1)
V/H=1:400/4000 (A3)

Designação: PROJETO - CONTRATO CLÁUSULA 6.10
TRAÇADO
PROJETO GEOMÉTRICO
km 75+600 ao km 77+000

Número: **L9BR040GO-PB-PP-055**
Rev. **0** Ním. Folha: **07** Data: **2014**