


Em cópias disto desenho com formato diferente do A1 atender a escala gráfica

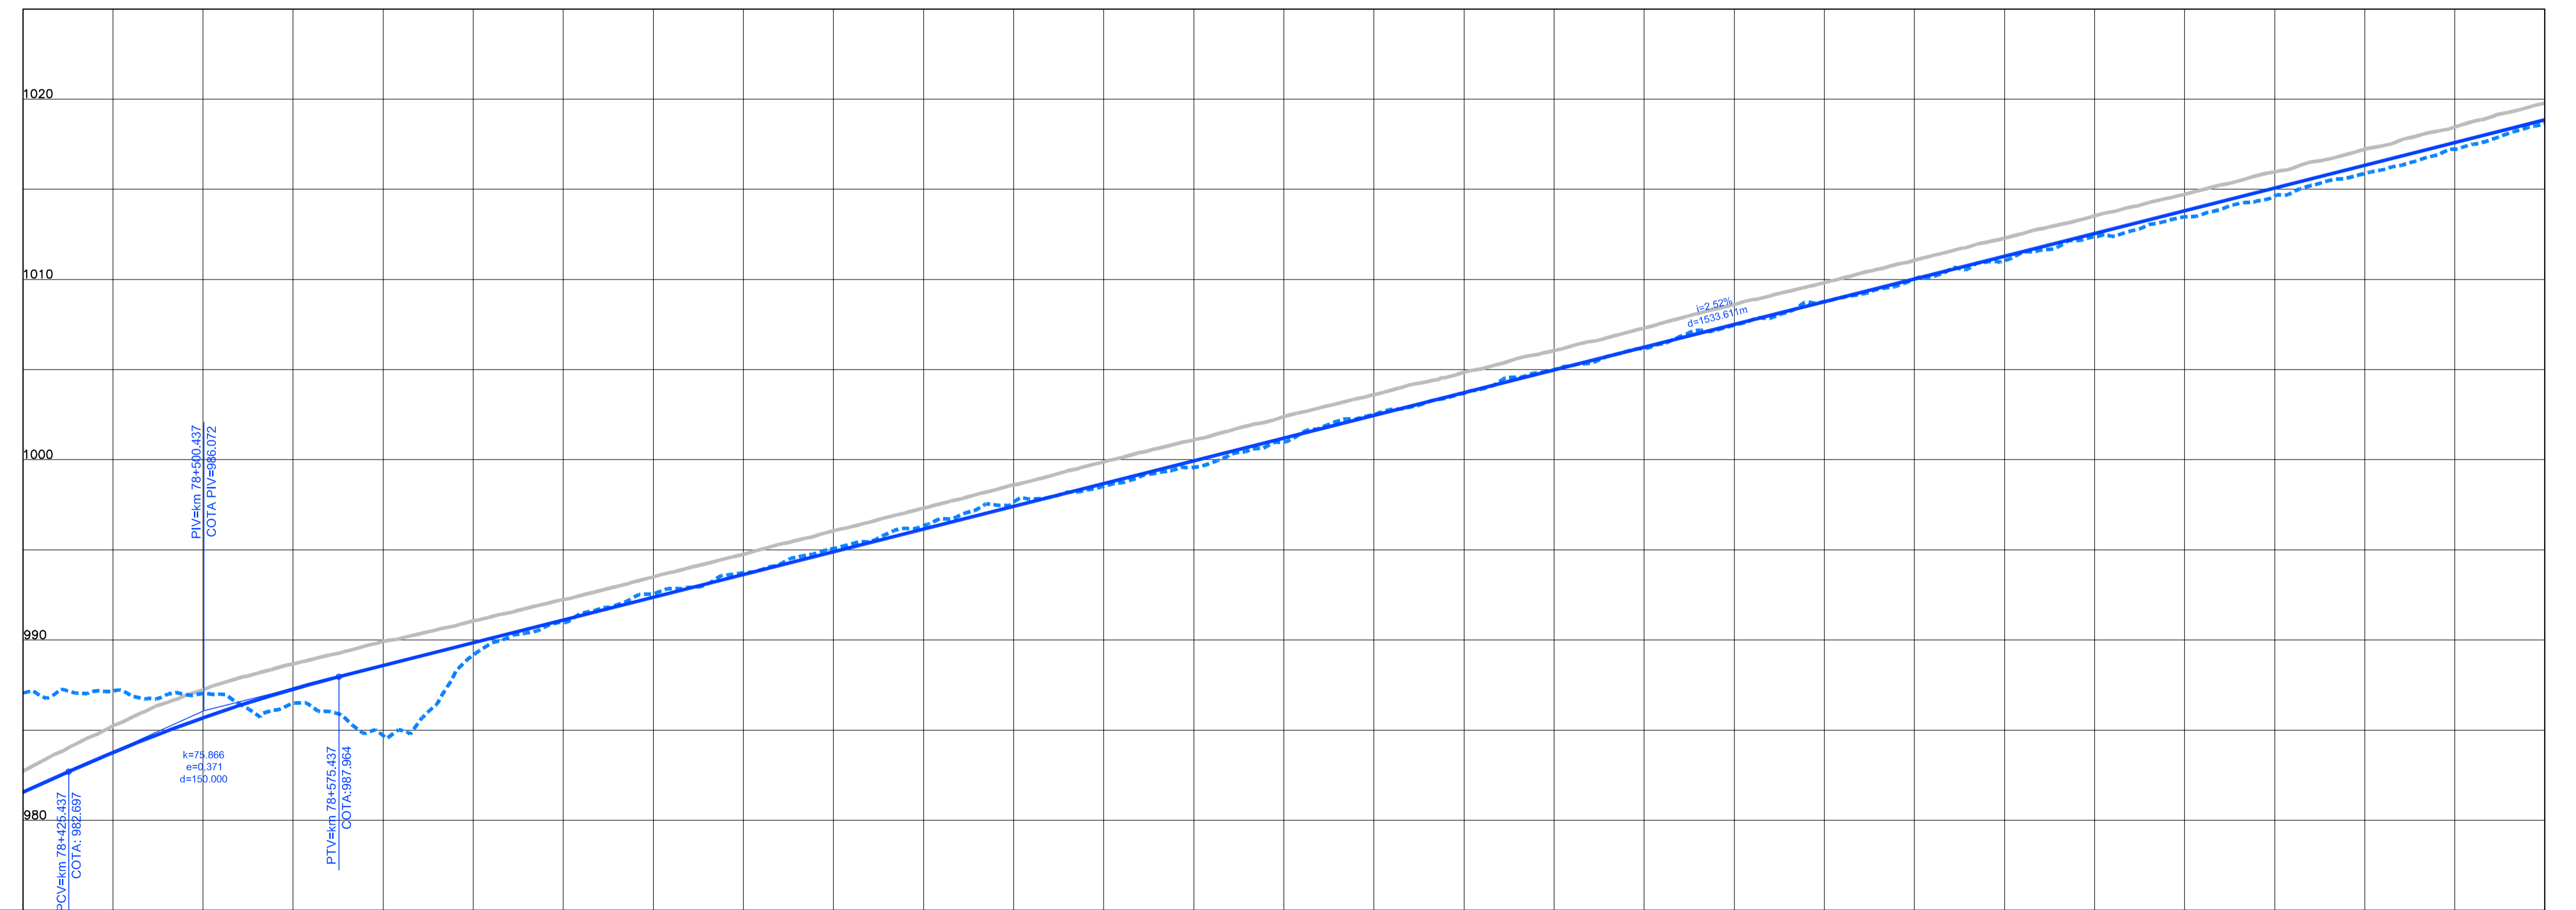

ESTACIÃO	78+400	78+500	78+600	78+700	78+800	78+900	79+000	79+100	79+200	79+300	79+400	79+500	79+600	79+700	79+800
COTAS TERRENO PISTA NOVA ESQUERDA/DIREITA	981,552	987,063	987,032	990,994	993,735	996,341	998,527	1000,986	1003,673	1006,174	1008,767	1011,044	1013,812	1016,877	1019,637
COTAS PROJETO PISTA NOVA ESQUERDA/DIREITA	981,552	985,686	988,584	991,107	993,630	996,152	998,675	1001,198	1003,721	1006,244	1008,767	1011,289	1013,812	1016,335	1018,858
ESTAQUEAMENTO	3920	3925	3930	3935	3940	3945	3950	3955	3960	3965	3970	3975	3980	3985	3990
QUILOMETRAGEM	78+400	78+500	78+600	78+700	78+800	78+900	79+000	79+100	79+200	79+300	79+400	79+500	79+600	79+700	79+800

1:500 1:1000 1:2000 1:4000 1:8000 1:15000 1:25000 1:50000 1:100000 1:200000 1:500000 1:1000000
 1:20000 1:40000 1:80000 1:150000 1:300000 1:600000 1:1200000 1:2500000 1:5000000 1:10000000 1:20000000 1:50000000 1:100000000



CONCESSIONÁRIA
BR040



Projeto: **BR-040 DF / GO / MG**
TRECHO BRASÍLIA / DF - JUIZ DE FORA / MG

Projeto: Paulo Gomes/João Campos
Colaborou: Luis Lima/Carlos Martins
Desenhou: Natácha Rodrigues
Resp. Téc: Luis Seraphim
CREA-50.0601479273

Escalas:
V/H=1:200/2000 (A1)
V/H=1:400/4000 (A3)

Designação: PROJETO - CONTRATO CLÁUSULA 6.10
TRAÇADO
PROJETO GEOMÉTRICO
km 78+400 ao km 79+800

Número: **L9BR040GO-PB-PP-057**
Rev. **0** N.ºm. Folha: **07** Data: **2014**