
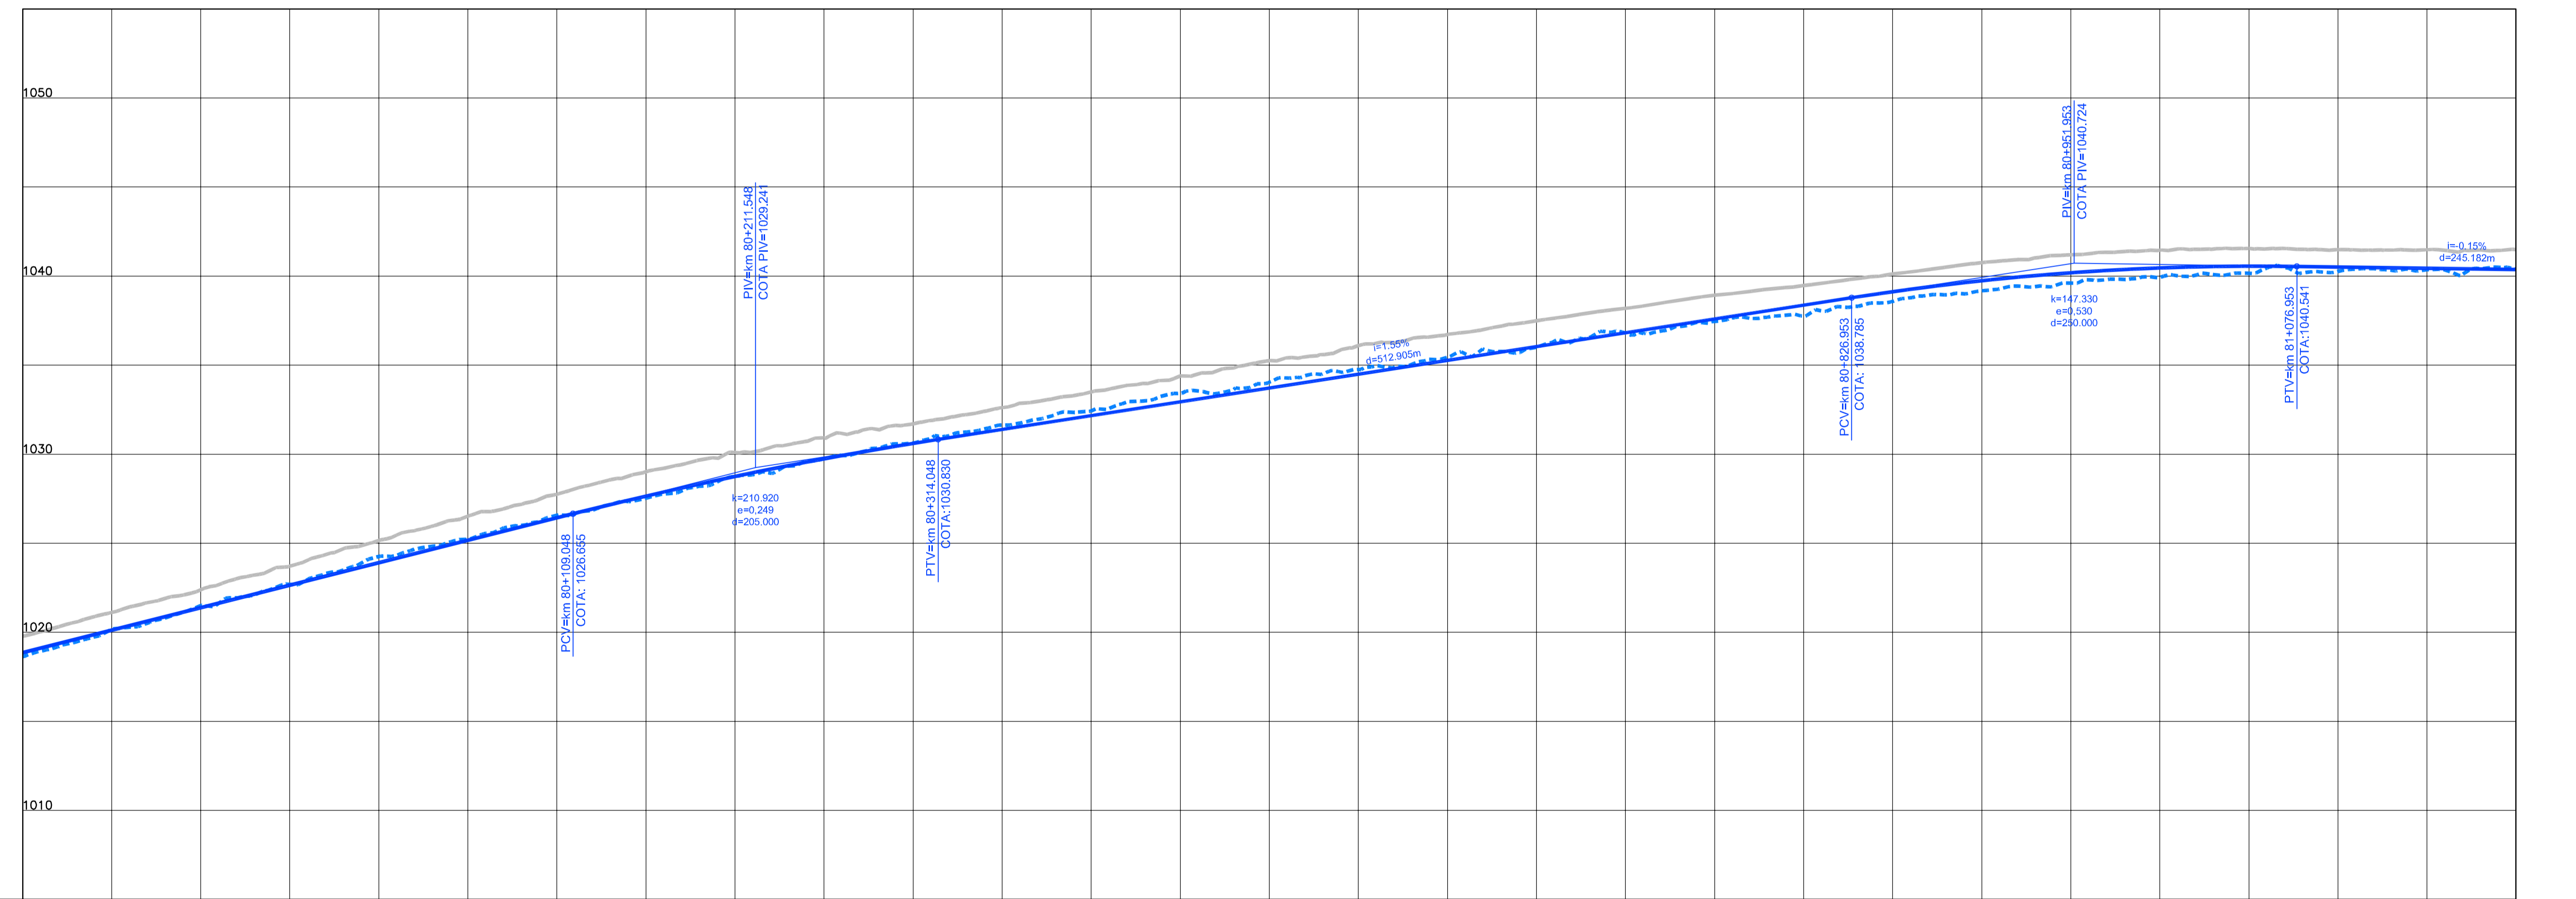


Em cópias deste desenho com formato diferente do A1 atender a escala gráfica

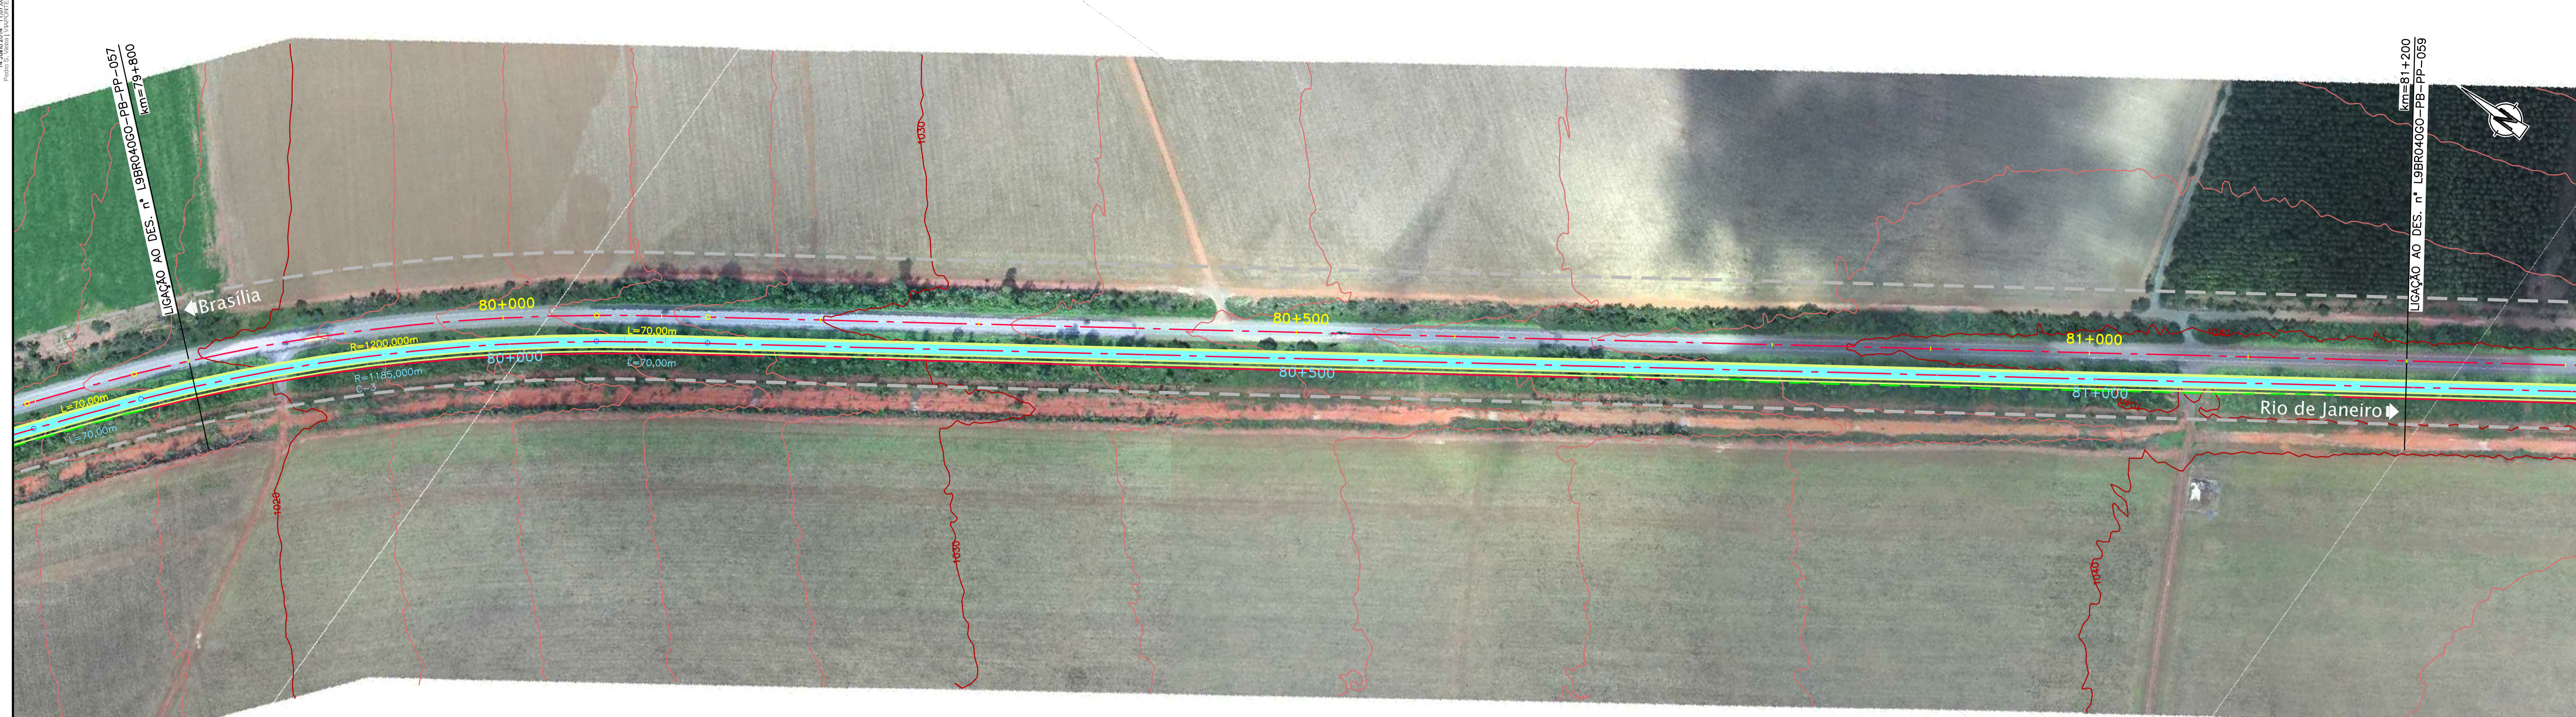

COTAS TERRENO PISTA NOVA ESQUERDA/DIREITA	1018,858	1021,381	1024,252	1026,576	1028,753	1030,625	1032,431	1034,038	1035,441	1036,795	1037,748	1038,172	1039,916	1040,263	1040,397
COTAS PROJETO PISTA NOVA ESQUERDA/DIREITA	1018,858	1021,381	1023,904	1026,427	1028,753	1030,608	1032,163	1033,714	1035,265	1036,816	1038,367	1039,917	1040,453	1040,508	1040,562
ESTAQUEAMENTO	3990	3995	4000	4005	4010	4015	4020	4025	4030	4035	4040	4045	4050	4055	4060
QUILOMETRAGEM	79+800	79+900	80+000	80+100	80+200	80+300	80+400	80+500	80+600	80+700	80+800	80+900	81+000	81+100	81+200

Legend for symbols and colors used in the drawing:

- Red: Right of Way (Linha de Enclausuramento)
- Blue: Road Alignment
- Green: Right of Way
- Black: Stationing
- Grey: Existing Terrain
- Blue: Proposed Road Grade



CONCESSIONÁRIA
BR040



Projeto: **BR-040 DF / GO / MG**
TRECHO BRÁSÍLIA / DF - JUÍZ DE FORA / MG

Projeto: Paulo Gomes/João Campos
Colaborou: Luis Lima/Carlos Martins
Desenhou: Natácha Rodrigues
Resp. Têc: Luis Serghim
CREA-50.6601479273

Escalas:
V/H=1:200/2000 (A1)
V/H=1:400/4000 (A3)

Designação: PROJETO - CONTRATO CLÁUSULA 6.10
TRAÇADO
PROJETO GEOMÉTRICO
km 79+800 ao km 81+200

Número: **L9BR040GO-PB-PP-058**
Rev. **0** Ním. Folha: **07** Data: **2014**