Em cópias deste desenho com formato diferente do A1 atender à escala gráfica
N:\1404-BR_BR-040_LOTE9_AP_PB02_PB01_TRABALHO\011_PDES\0_XREF_CVXREF_VIAS\L9BR040GO_PB_PLAT_PP.dwg
14 Julho 2014 11:08:05
Pedro S. Vieira | VIAPONTE

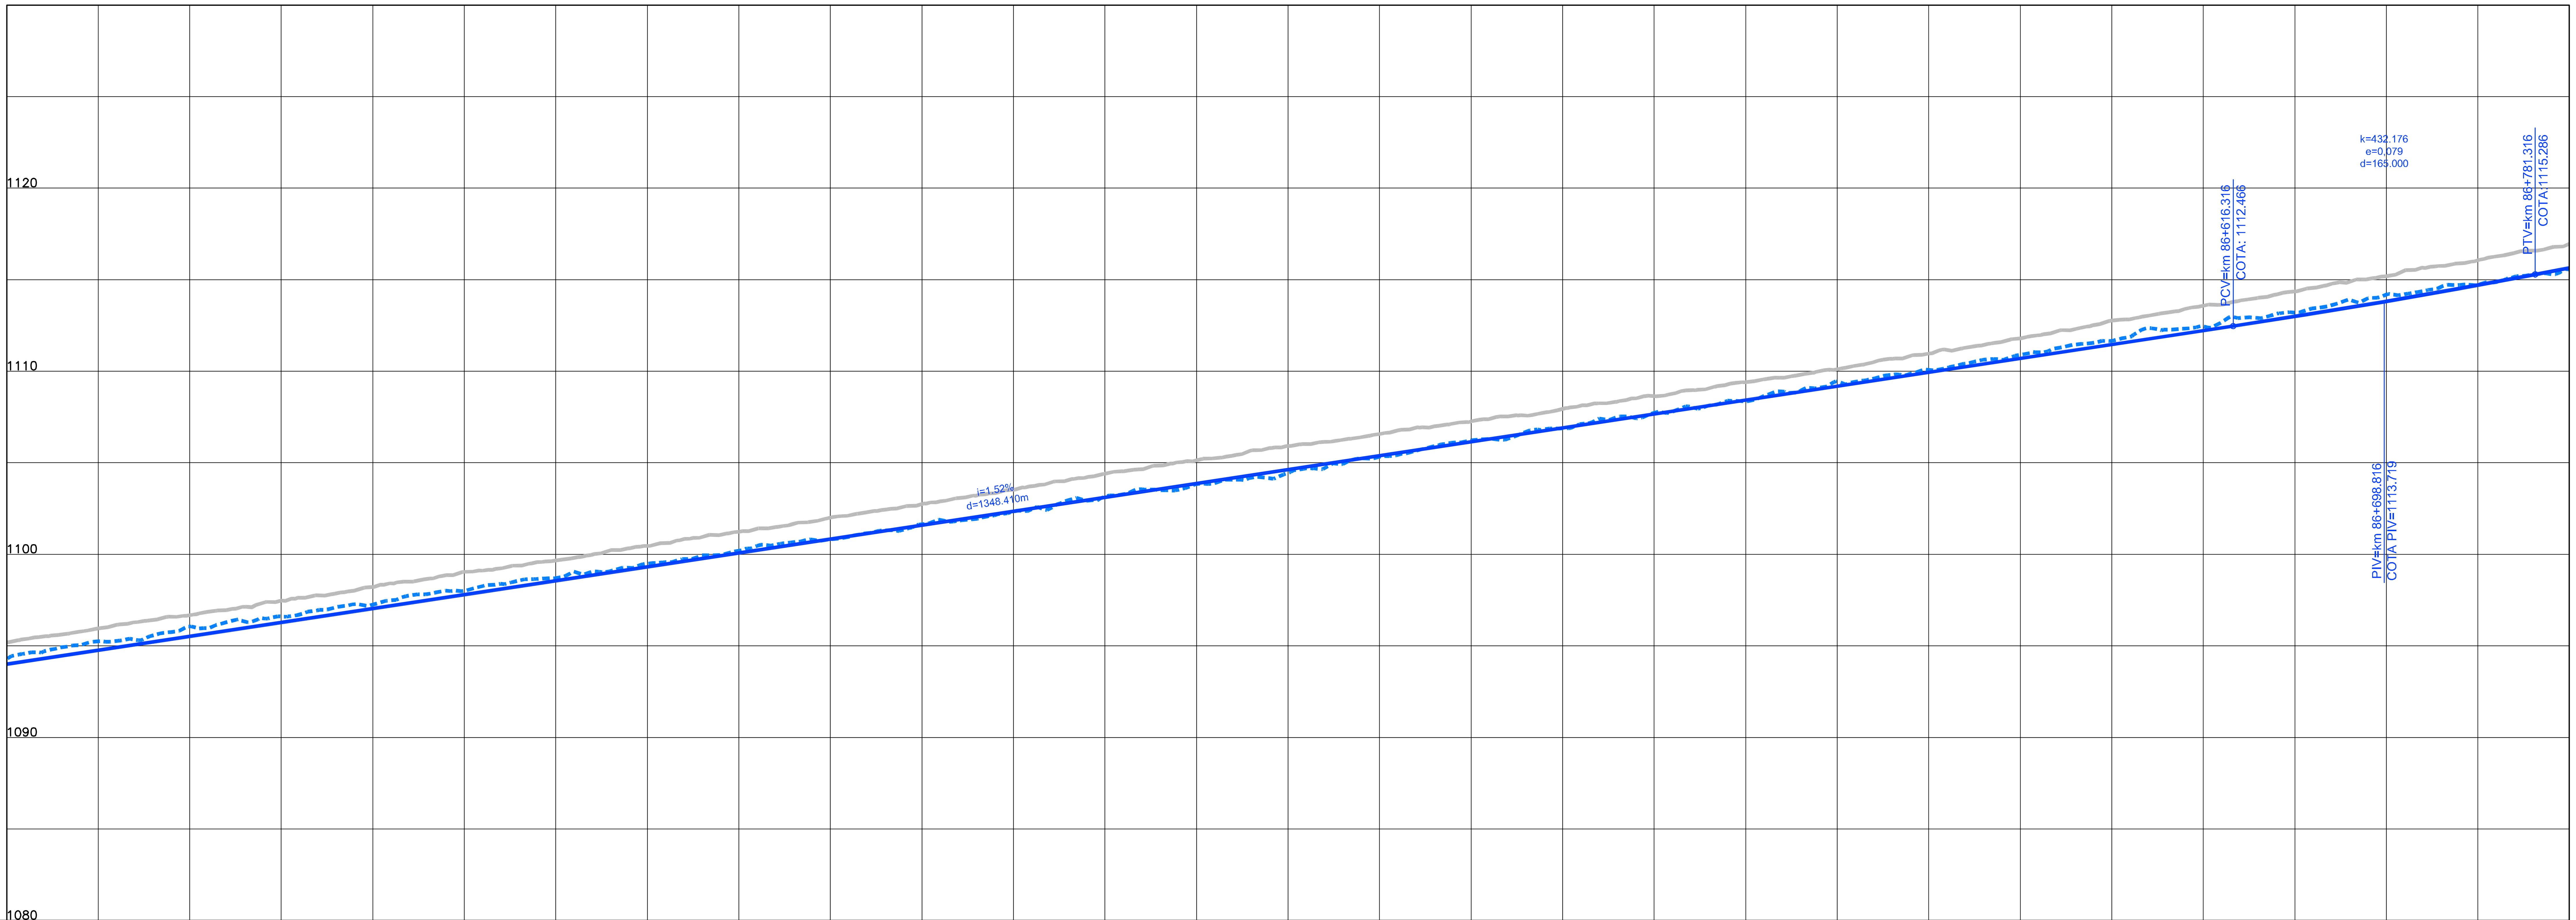

COTAS TERRENO PISTA NOVA ESQUERDA/DIREITA	1156.729 1094.281	1096.063	1097.253	1098.707	1100.199	1101.649	1103.148	1104.445	1106.211	1107.725	1109.439	1110.893	1112.442	1114.187	1115.555
COTAS PROJETO PISTA NOVA ESQUERDA/DIREITA	1094.000	1095.518	1097.036	1098.555	1100.073	1101.591	1103.109	1104.627	1106.146	1107.664	1109.182	1110.700	1112.218	1113.818	1115.641
ESTAQUEAMENTO	4270	4275	4280	4285	4290	4295	4300	4305	4310	4315	4320	4325	4330	4335	4340
QUILOMETRAGEM	85+400	85+500	85+600	85+700	85+800	85+900	86+000	86+100	86+200	86+300	86+400	86+500	86+600	86+700	86+800

255	0.20
254	0.01
253	0.01
252	0.15
251	0.15
250	0.15
242	0.40
240	0.01
201	0.40
170	0.05
162	0.01
160	0.01
152	0.40
150	0.10
131	0.01
130	0.01
104	0.05
90	0.10
70	0.01
51	0.15
50	0.01
44	0.18
40	0.10
30	0.05
24	0.20
22	0.10
10	0.70
9	0.01
8	0.15
WHITE	0.20
MAGENTA	0.13
BLUE	0.10
CYAN	0.70
GREEN	0.50
YELLOW	0.30
RED	0.18

ANTT

CONCESSIONÁRIA
BR040

VIAPONTE
VIAPONTE – Engenharia, Ltda.

Projecto:

BR-040 DF / GO / MG

TRECHO BRASÍLIA / DF - JUÍZ DE FORA / MG

Projetou: Paulo Gomes/João Campos
Colaborou: Luís Lima/Carlos Martins
Desenhou: Natacha Rodrigues
Resp. Téc: Luis Seraphim
CREA-SO:0601479273

Alt.	Descrição	Elaborou	Data

Escalas:
V/H=1:200/2000 (A1)
V/H=1:400/4000 (A3)

Designação:
PROJETO - CONTRATO CLÁUSULA 6.10
TRAÇADO
PROJETO GEOMÉTRICO
km 85+400 ao km 86+800

Número: L9BR040GO-PB-PP-062
Rev. 0
Núm. Folha:
Data: 07 2014