Em cópias deste desenho com formato diferente do A1 atender à escala gráfica
N:\1404-BR_BR-040_LOTE9_AP_PB02_PB01_TRABALHO\011_PDES\0_XREF_CXREF_VIAS\L9BR040GO_PB_PLAT_PP.dwg
14 Julho 2014 11:08:20
Pedro S. Vieira | VIAPONTE

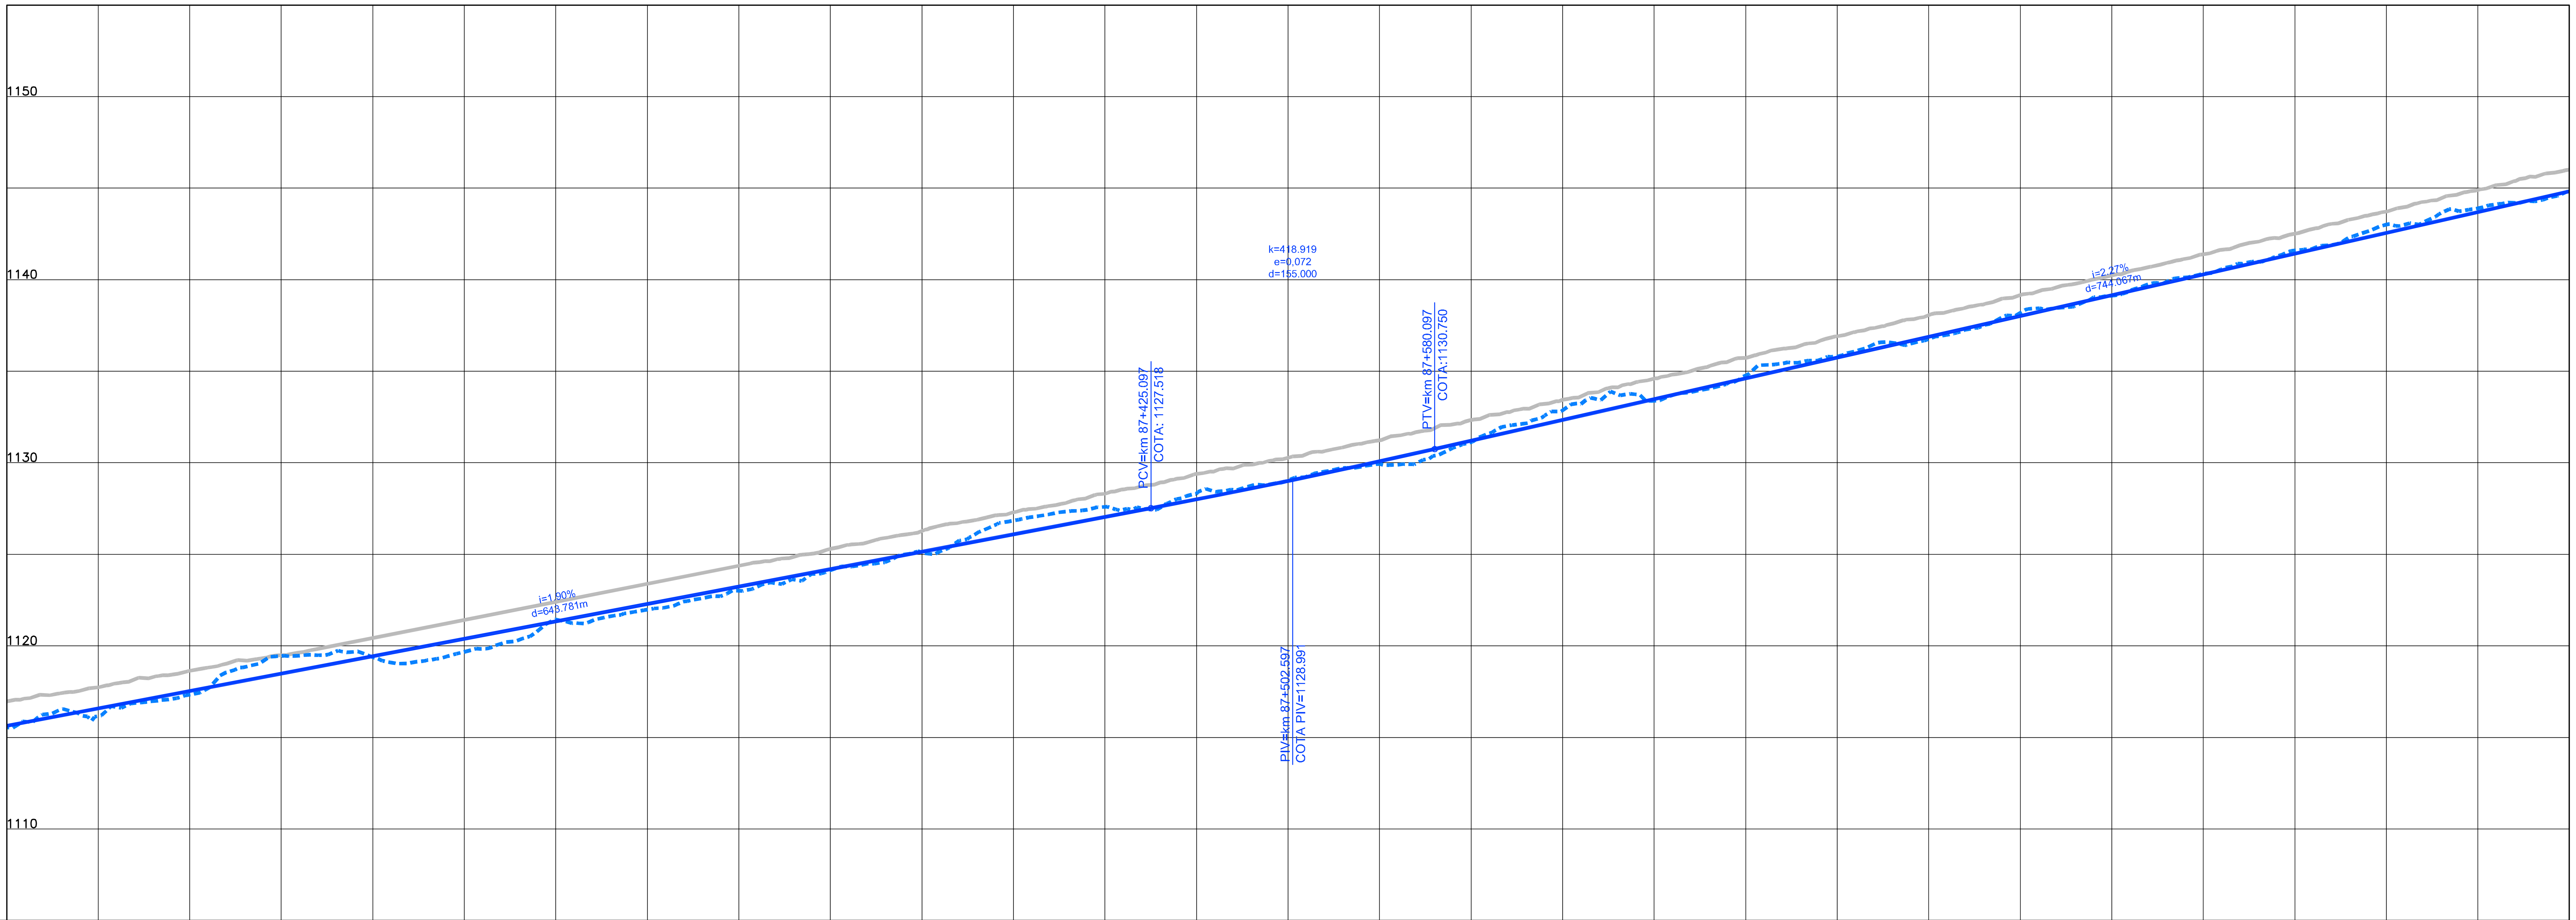

COTAS TERRENO PISTA NOVA ESQUERDA/DIREITA	1156.729 1115.555	1117.342	1119.38	1121.435	1123.015	1125.111	1127.593	1129.047	1131.119	1133.389	1135.804	1138.191	1140.324	1143.009	1144.832
COTAS PROJETO PISTA NOVA ESQUERDA/DIREITA	1115.641	1117.541	1119.441	1121.341	1123.241	1125.141	1127.041	1129.008	1131.202	1133.472	1135.742	1138.012	1140.282	1142.552	1144.822
ESTAQUEAMENTO	4340	4345	4350	4355	4360	4365	4370	4375	4380	4385	4390	4395	4400	4405	4410
QUILOMETRAGEM	86+800	86+900	87+000	87+100	87+200	87+300	87+400	87+500	87+600	87+700	87+800	87+900	88+000	88+100	88+200

RED	YELLOW	GREEN	CYAN	BLUE	MAGENTA	WHITE	8	9	10	22	24	30	40	44	50	51	70	90	104	130	131	150	152	160	162	170	201	240	242	250	251	252	253	254	255
0.18	0.30	0.50	0.70	0.10	0.13	0.20	0.15	0.01	0.70	0.10	0.20	0.05	0.10	0.18	0.01	0.15	0.01	0.10	0.05	0.01	0.01	0.10	0.40	0.01	0.01	0.05	0.40	0.01	0.40	0.15	0.15	0.15	0.01	0.01	0.20

ANTT

CONCESSIONÁRIA
BR040

VIAPONTE
VIAPONTE – Engenharia, Ltda.

Projecto:

BR-040 DF / GO / MG

TRECHO BRASÍLIA / DF - JUÍZ DE FORA / MG

Projetou: Paulo Gomes/João Campos
Colaborou: Luís Lima/Carlos Martins
Desenhou: Natacha Rodrigues
Resp. Téc: Luis Seraphim
CREA-SO:0601479273

Alt.	Descrição	Elaborou	Data

Escalas:
V/H=1:200/2000 (A1)
V/H=1:400/4000 (A3)

Designação: PROJETO - CONTRATO CLÁUSULA 6.10
TRAÇADO
PROJETO GEOMÉTRICO
km 86+800 ao km 88+200

Número: L9BR040GO-PB-PP-063
Rev. 0
Núm. Folha:
Data: 07 2014