Em cópias deste desenho com formato diferente do A1 atender à escala gráfica

N:\1404-BR_BR-040_LOTE9_AP_PB02_PB01_TRABALHO\011_PDES\0_XREF_CWXREF_VIAS\L9BR040GO_PB_PLAT_PP.dwg 14 Julho 2014 11:08:51 Pedro S. Vieira | VIAPONTE

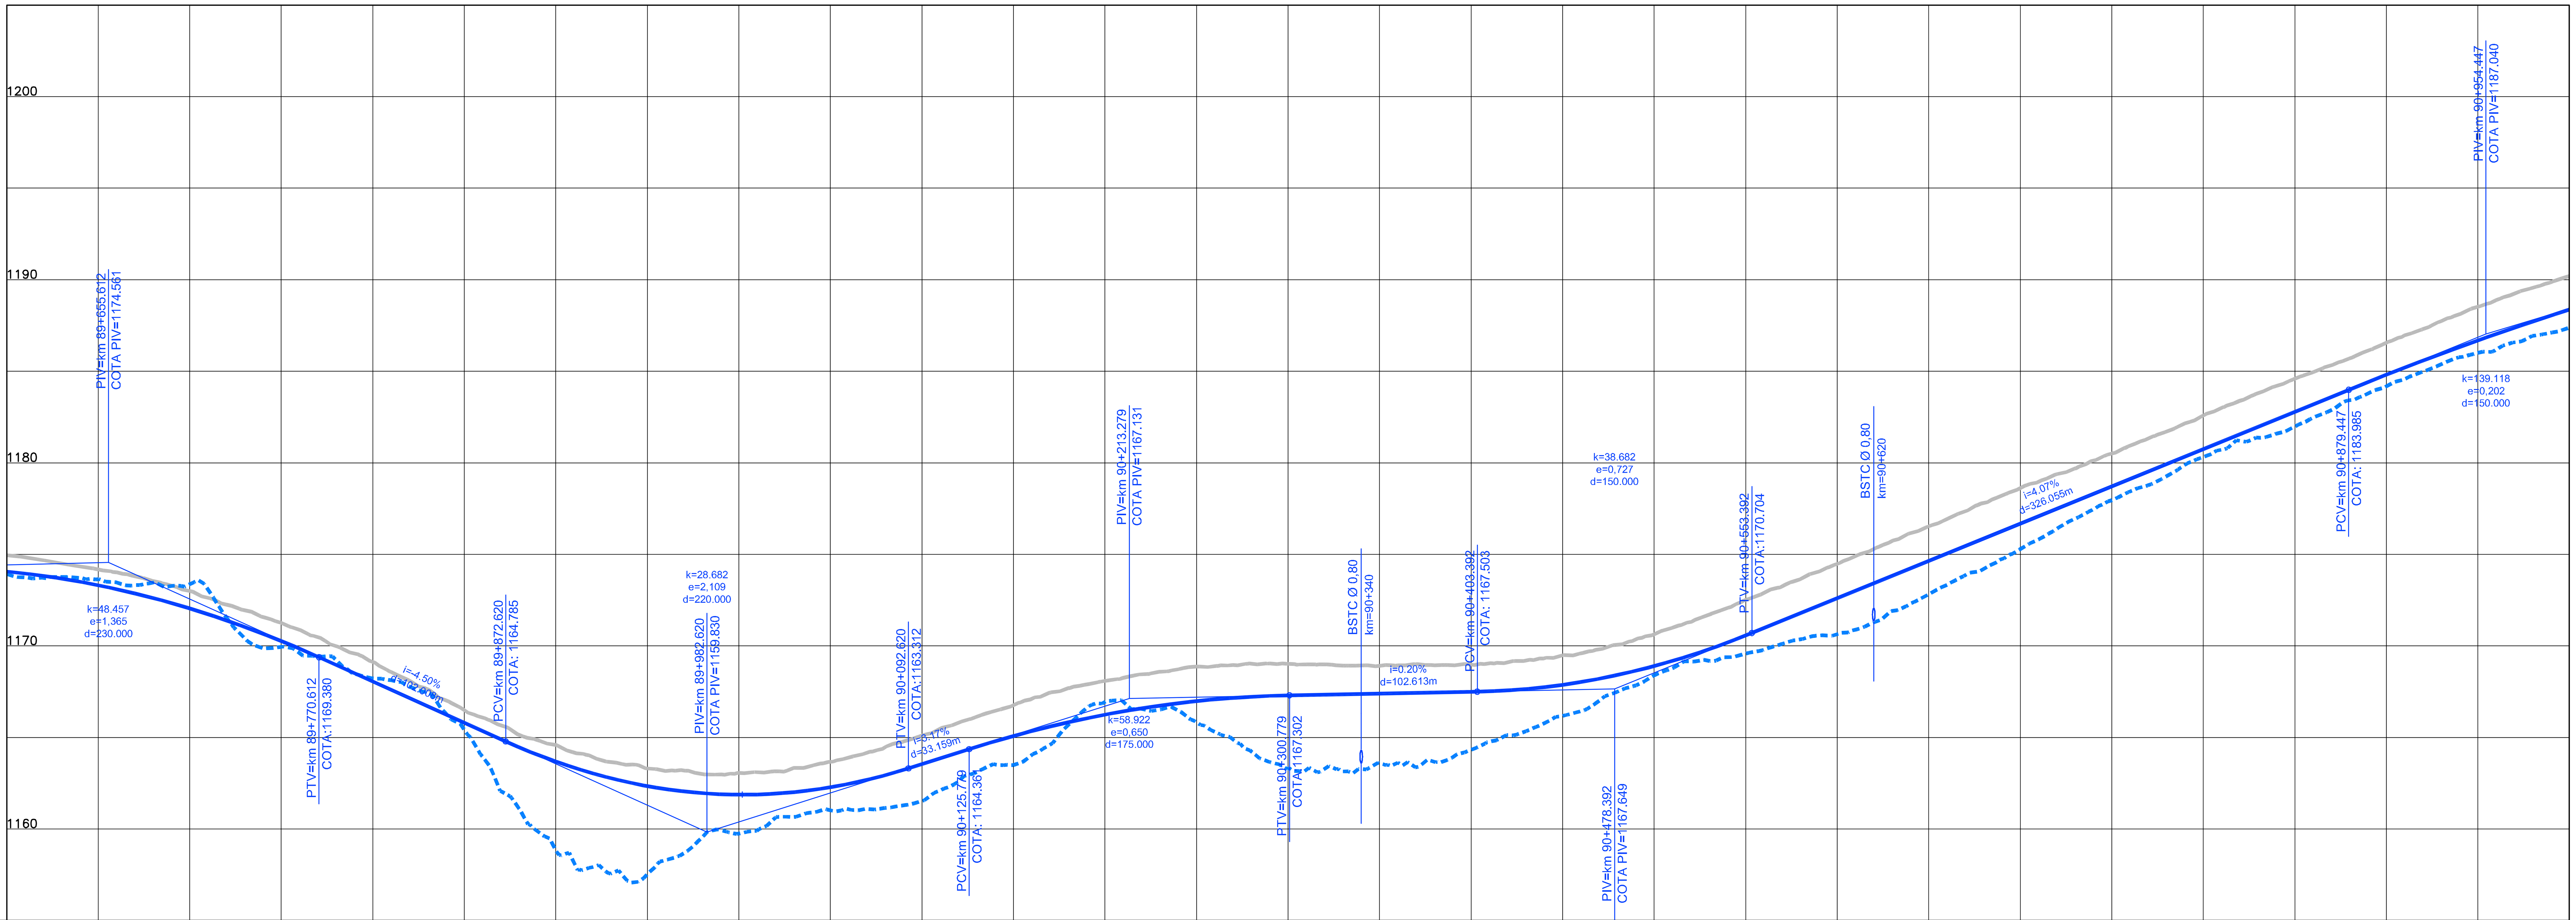

COTAS TERRENO PISTA NOVA ESQUERDA/DIREITA	1156.729 / 1173.914	1173.374	1168.23	1158.844	1159.75	1161.529	1166.949	1163.293	1164.332	1168.388	1170.635	1175.289	1180.314	1184.17	1187.382
COTAS PROJETO PISTA NOVA ESQUERDA/DIREITA	1174.062	1172.047	1168.056	1163.682	1161.875	1163.545	1166.243	1167.300	1167.496	1168.898	1172.602	1176.676	1180.749	1184.807	1188.373
ESTAQUEAMENTO	4480	4485	4490	4495	4500	4505	4510	4515	4520	4525	4530	4535	4540	4545	4550
QUILOMETRAGEM	89+600	89+700	89+800	89+900	90+000	90+100	90+200	90+300	90+400	90+500	90+600	90+700	90+800	90+900	91+000

RED	YELLOW	GREEN	CYAN	BLUE	MAGENTA	WHITE	8	9	10	22	24	30	40	44	50	51	70	90	104	130	131	150	152	160	162	170	201	240	242	250	251	252	253	254	255
0.18	0.30	0.50	0.70	0.10	0.13	0.20	0.15	0.01	0.70	0.10	0.20	0.05	0.10	0.18	0.01	0.15	0.01	0.10	0.05	0.01	0.01	0.10	0.40	0.01	0.01	0.05	0.40	0.01	0.40	0.15	0.15	0.15	0.01	0.01	0.20

ANTT

CONCESSIONÁRIA BR040

VIAPONTE – Engenharia, Ltda.

Projecto:

BR-040 DF / GO / MG

TRECHO BRASÍLIA / DF - JUÍZ DE FORA / MG

Projetou: Paulo Gomes/João Campos
Colaborou: Luís Lima/Carlos Martins
Desenhou: Natacha Rodrigues
Resp. Téc: Luis Seraphim CREA-SO:0601479273

Alt.	Descrição	Elaborou	Data

Escalas: V/H=1:200/2000 (A1) V/H=1:400/4000 (A3)

Designação: PROJETO - CONTRATO CLÁUSULA 6.10
TRAÇADO
PROJETO GEOMÉTRICO
km 89+600 ao km 91+000

Número: L9BR040GO-PB-PP-065

Rev. 0 | Núm. Folha: | Data: 07 2014