



Em cópias deste desenho com formato diferente do A1 atender a escala gráfica

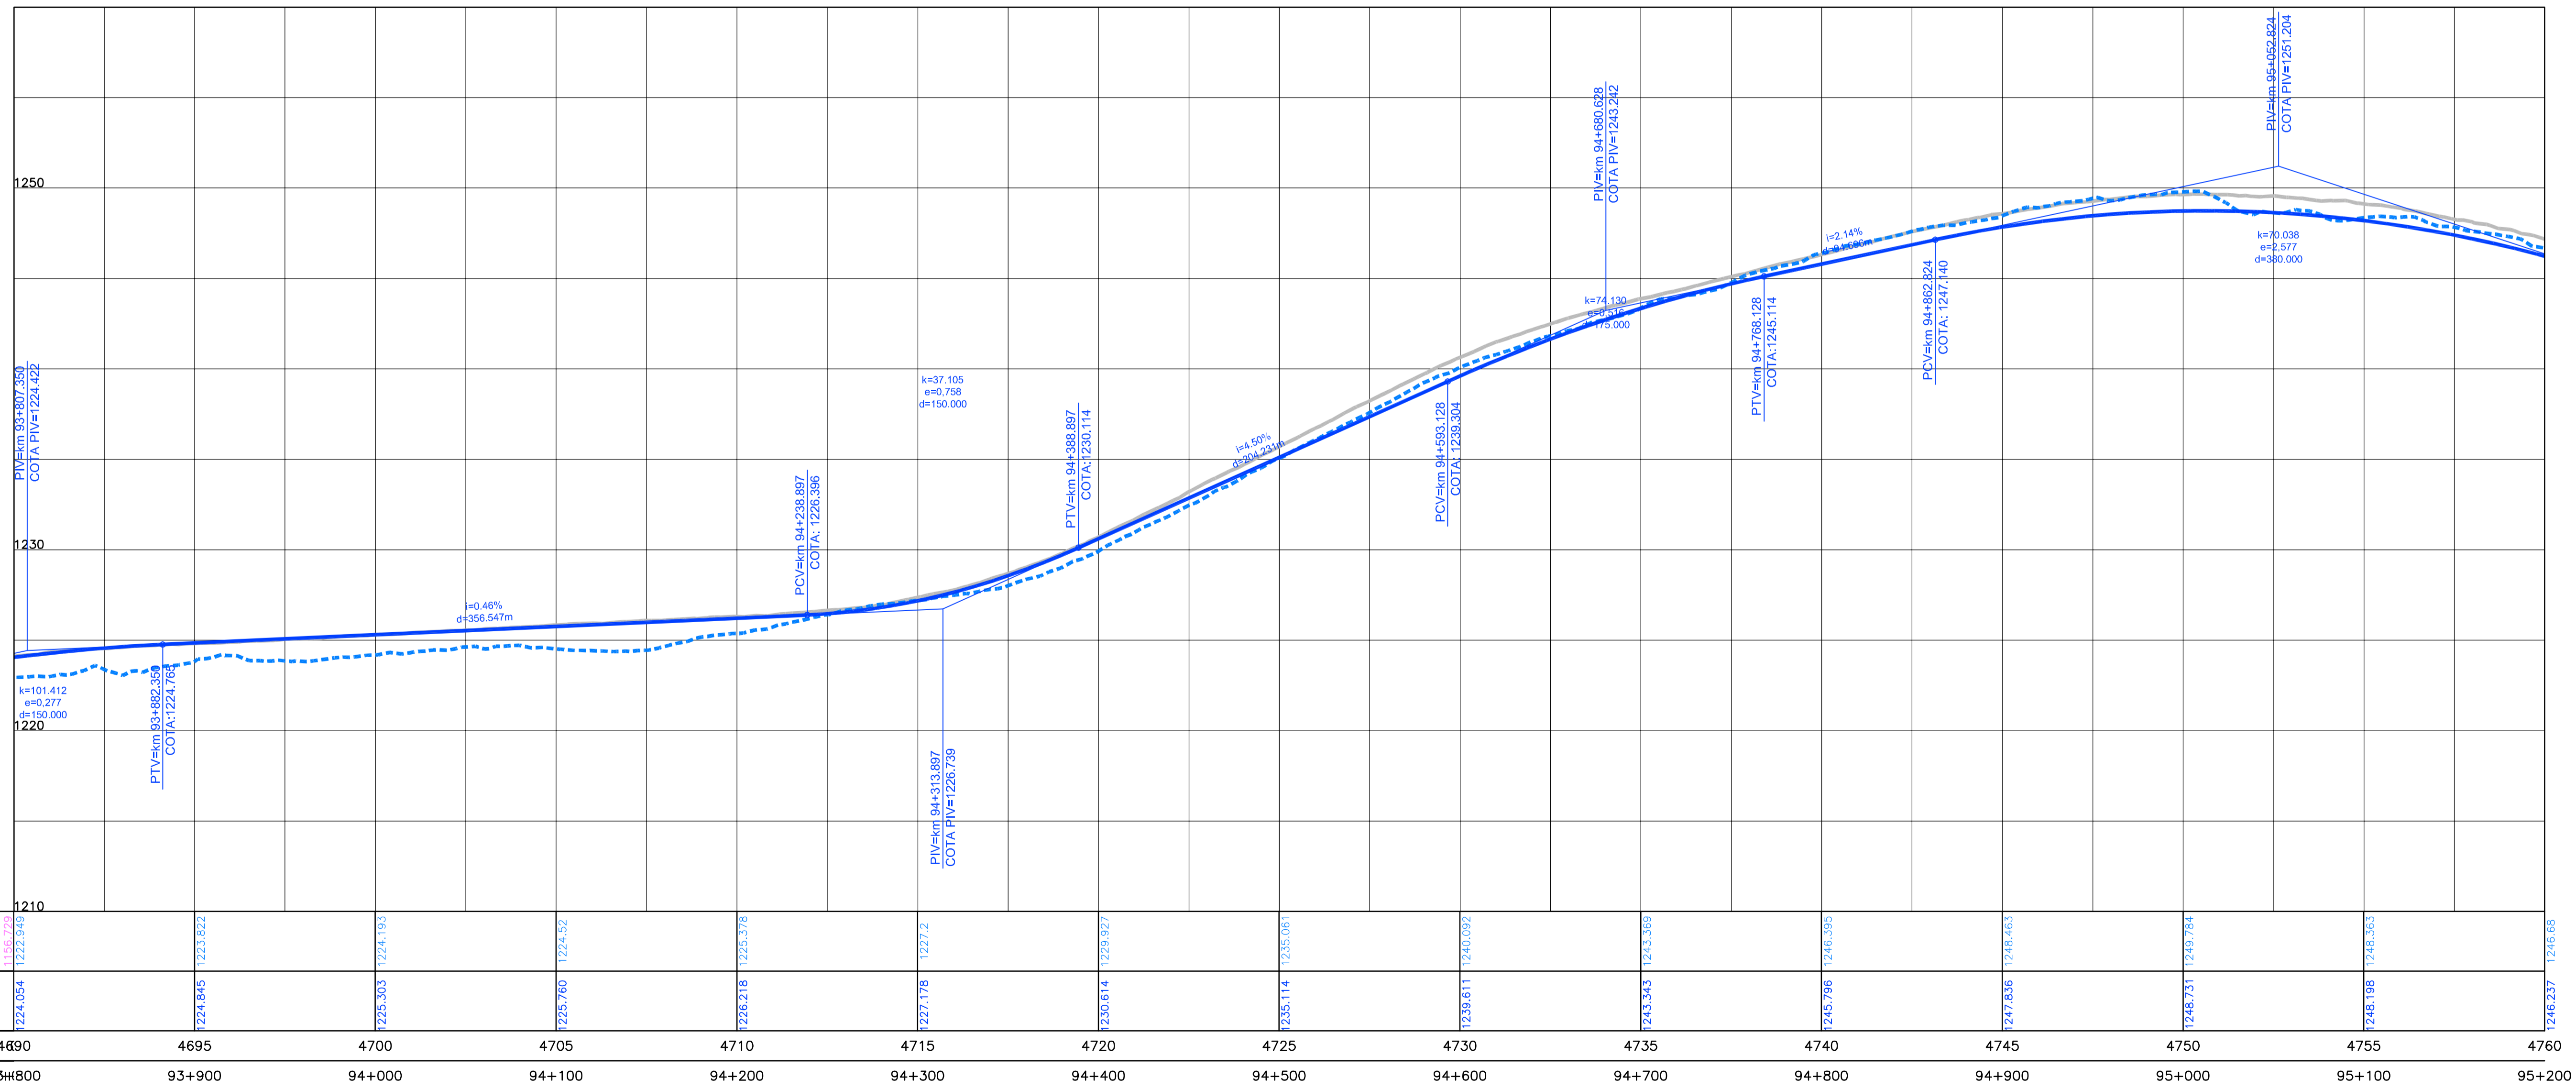

COTAS TERRENO PISTA NOVA ESQUERDA/DIREITA	1224.778 1222.348	1224.822	1224.193	1224.52	1225.378	1227.2	1230.927	1235.081	1239.092	1243.369	1246.395	1247.836	1248.463	1248.731	1249.784	1248.363	1246.68
COTAS PROJETO PISTA NOVA ESQUERDA/DIREITA	1224.054	1224.845	1225.303	1225.760	1226.218	1227.178	1230.614	1235.114	1239.611	1243.343	1246.395	1247.836	1248.463	1248.731	1249.784	1248.363	1246.68
ESTAQUEAMENTO	4690	4695	4700	4705	4710	4715	4720	4725	4730	4735	4740	4745	4750	4755	4760		
QUILOMETRAGEM	93+800	93+900	94+000	94+100	94+200	94+300	94+400	94+500	94+600	94+700	94+800	94+900	95+000	95+100	95+200		

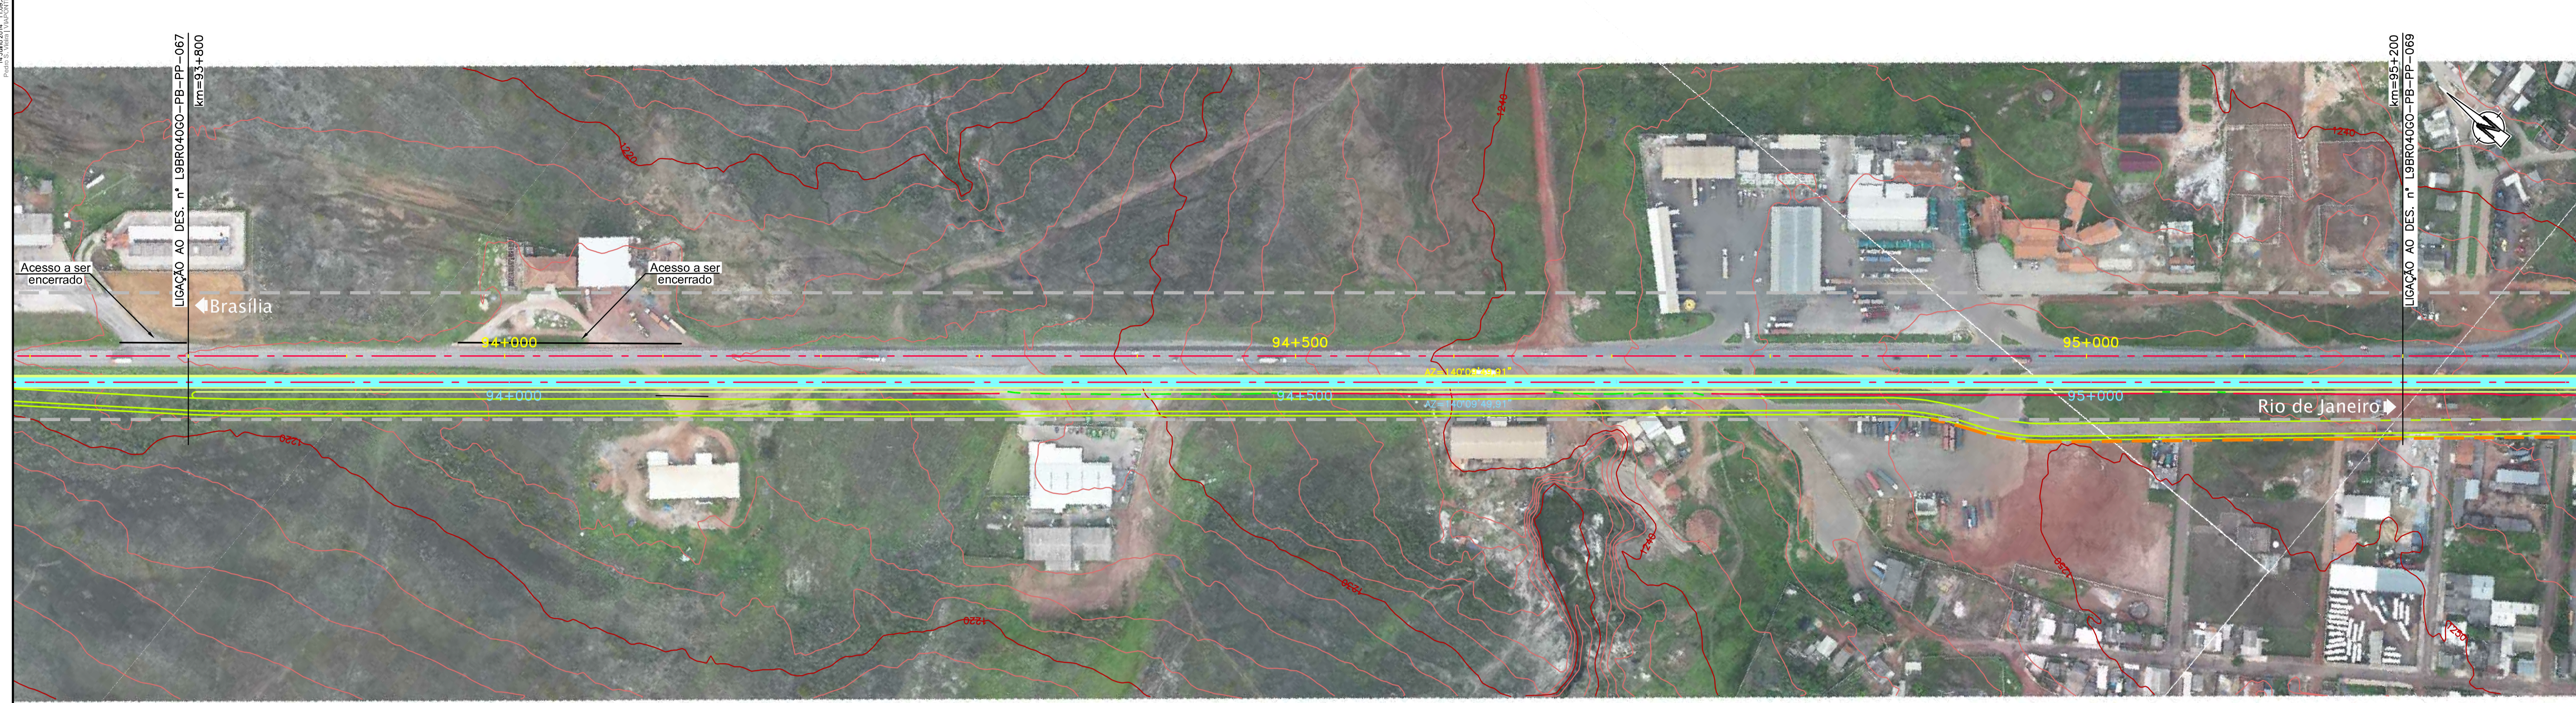

CONCESSIONÁRIA  
BR040



Projeto:

**BR-040 DF / GO / MG**  
TRECHO BRASÍLIA / DF - JUIZ DE FORA / MG

Projeto: Paulo Gomes/João Campos  
Colaborou: Luis Lima/Carlos Martins  
Desenhou: Natália Rodrigues  
Resp. Téc: Luis Seraphim  
CREA-50.0601479273

Alt.

Descrição

Elaborou

Data

Escala:  
V/H=1:200/2000 (A1)  
V/H=1:400/4000 (A3)

Designação: PROJETO - CONTRATO CLÁUSULA 6.10  
**TREÇADO**  
PROJETO GEOMÉTRICO  
km 93+800 ao km 95+200

Número:  
**L9BR040GO-PB-PP-068**  
Rev. **0** Núm. Folha: **07** Data: **2014**