Em cópias deste desenho com formato diferente do A1 atender à escala gráfica
N:\1404-BR_BR-040_LOTE9_AP_PB02_PB01_TRABALHO\011_PDES\0_XREF_CVXREF_VIAS\L9BR040GO_PB_PLAT_PP.dwg
14 Julho 2014 11:09:53
Pedro S. Vieira | VIAPONTE

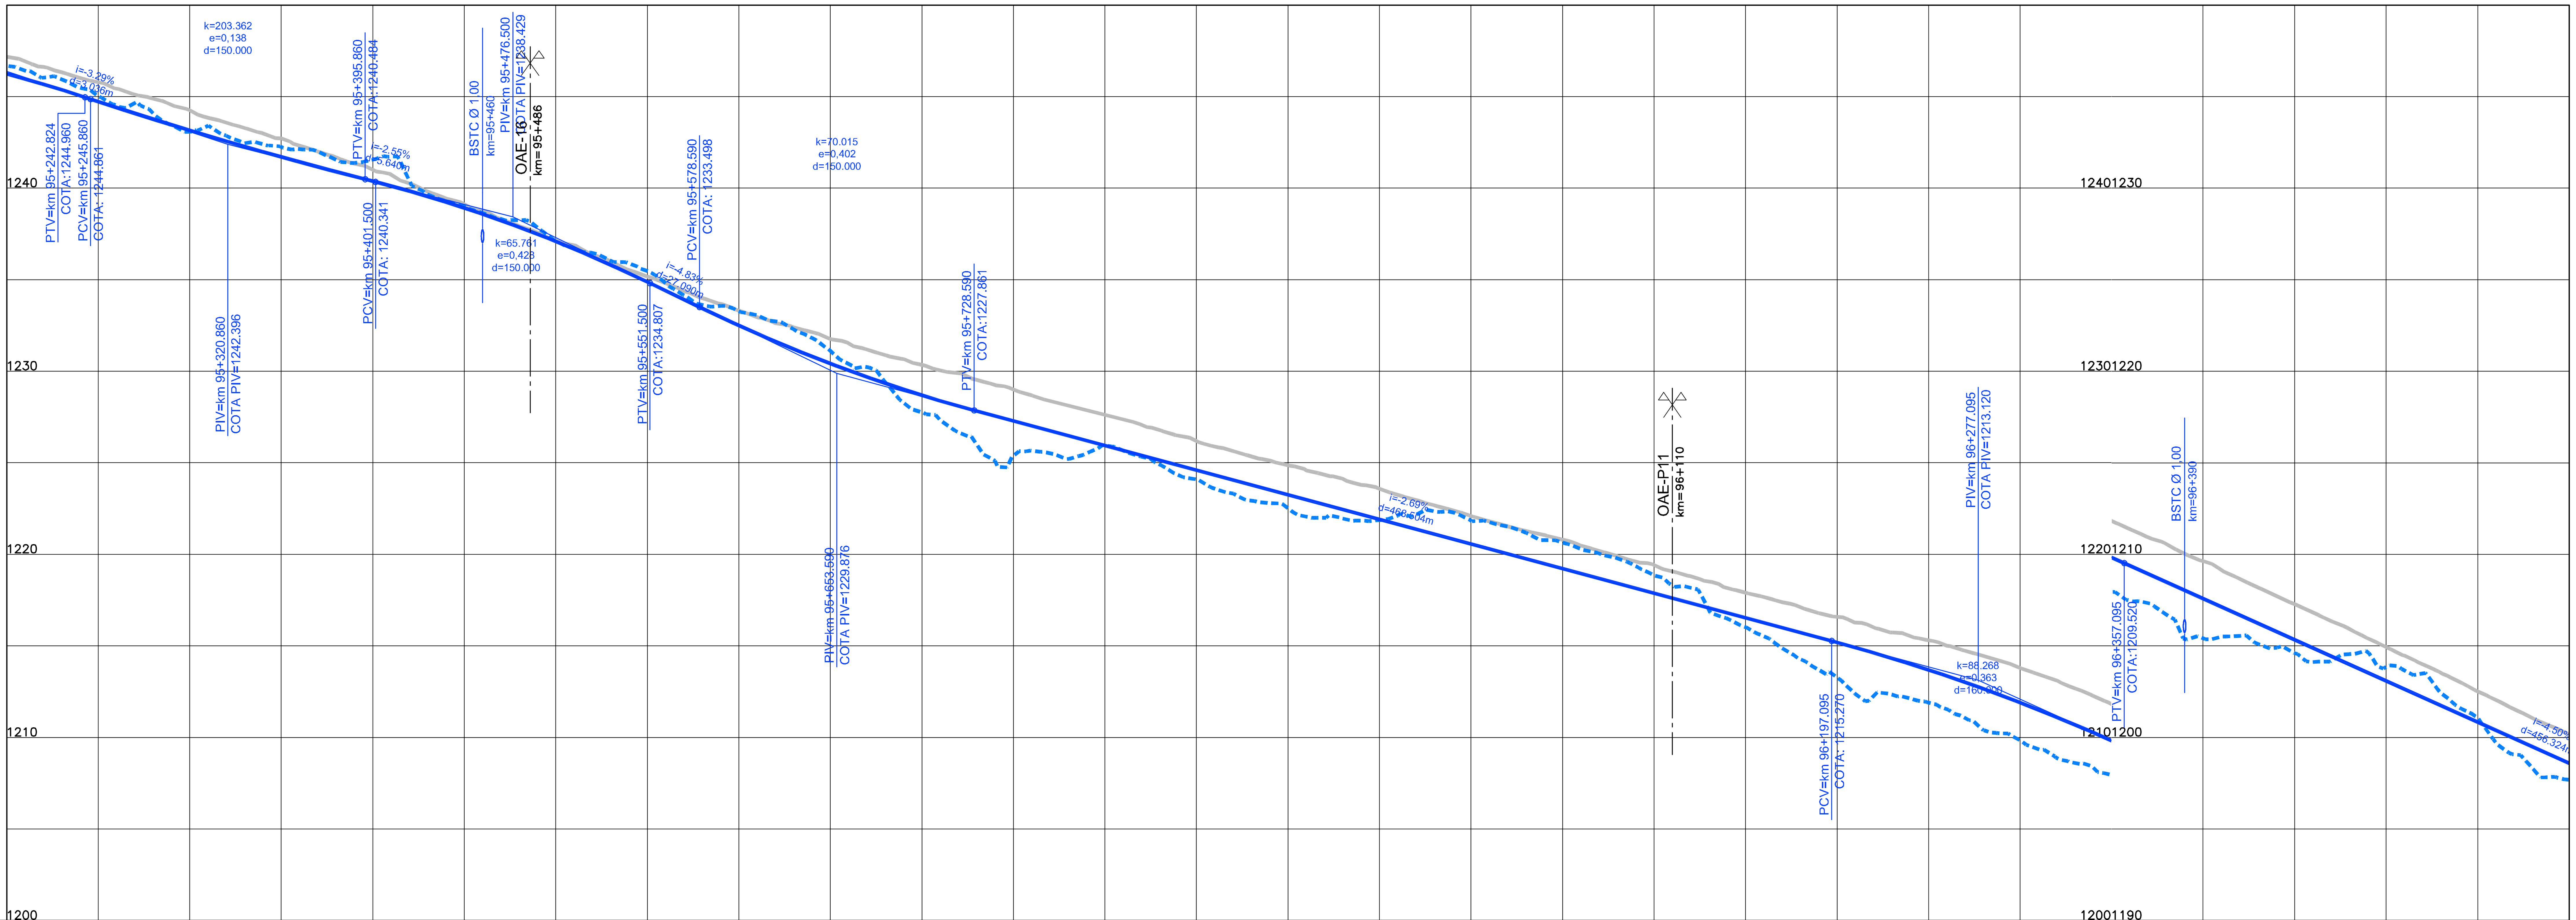

COTAS TERRENO PISTA NOVA ESQUERDA/DIREITA	1156.729 1246.68	1243.082	1241.555	1237.105	1233.271	1227.758	1225.946	1222.518	1221.839	1218.856	1213.276	1209.848	1205.415	1203.846	1197.686
COTAS PROJETO PISTA NOVA ESQUERDA/DIREITA	1246.237	1243.153	1240.379	1237.092	1232.497	1228.687	1225.942	1223.254	1220.567	1217.880	1215.192	1211.905	1207.590	1203.090	1198.590
ESTAQUEAMENTO	4760	4765	4770	4775	4780	4785	4790	4795	4800	4805	4810	4815	4820	4825	4830
QUILOMETRAGEM	95+200	95+300	95+400	95+500	95+600	95+700	95+800	95+900	96+000	96+100	96+200	96+300	96+400	96+500	96+600

ANTT

CONCESSIONÁRIA BR040

VIAPONTE – Engenharia, Ltda.

Projecto:

BR-040 DF / GO / MG

TRECHO BRASÍLIA / DF - JUÍZ DE FORA / MG

Projetou: Paulo Gomes/João Campos
Colaborou: Luís Lima/Carlos Martins
Desenhou: Natacha Rodrigues
Resp. Téc: Luis Seraphim CREA-SO:0601479273

Alt.	Descrição	Elaborou	Data

Escalas: V/H=1:200/2000 (A1) V/H=1:400/4000 (A3)

Designação: PROJETO - CONTRATO CLÁUSULA 6.10
TRAÇADO
PROJETO GEOMÉTRICO
km 95+200 ao km 96+600

Número: L9BR040GO-PB-PP-069
Rev. 0 Núm. Folha: Data: 07 2014