Em cópias deste desenho com formato diferente do A1 atender à escala gráfica
N:\1404-BR_BR-040_LOTE9_AP_PB02_PB01_TRABALHO\011_PDES\0_XREF_CVXREF_VIAS\L9BR040GO_PB_PLAT_PP.dwg
14 Julho 2014 11:10:13
Pedro S. Vieira | VIAPONTE

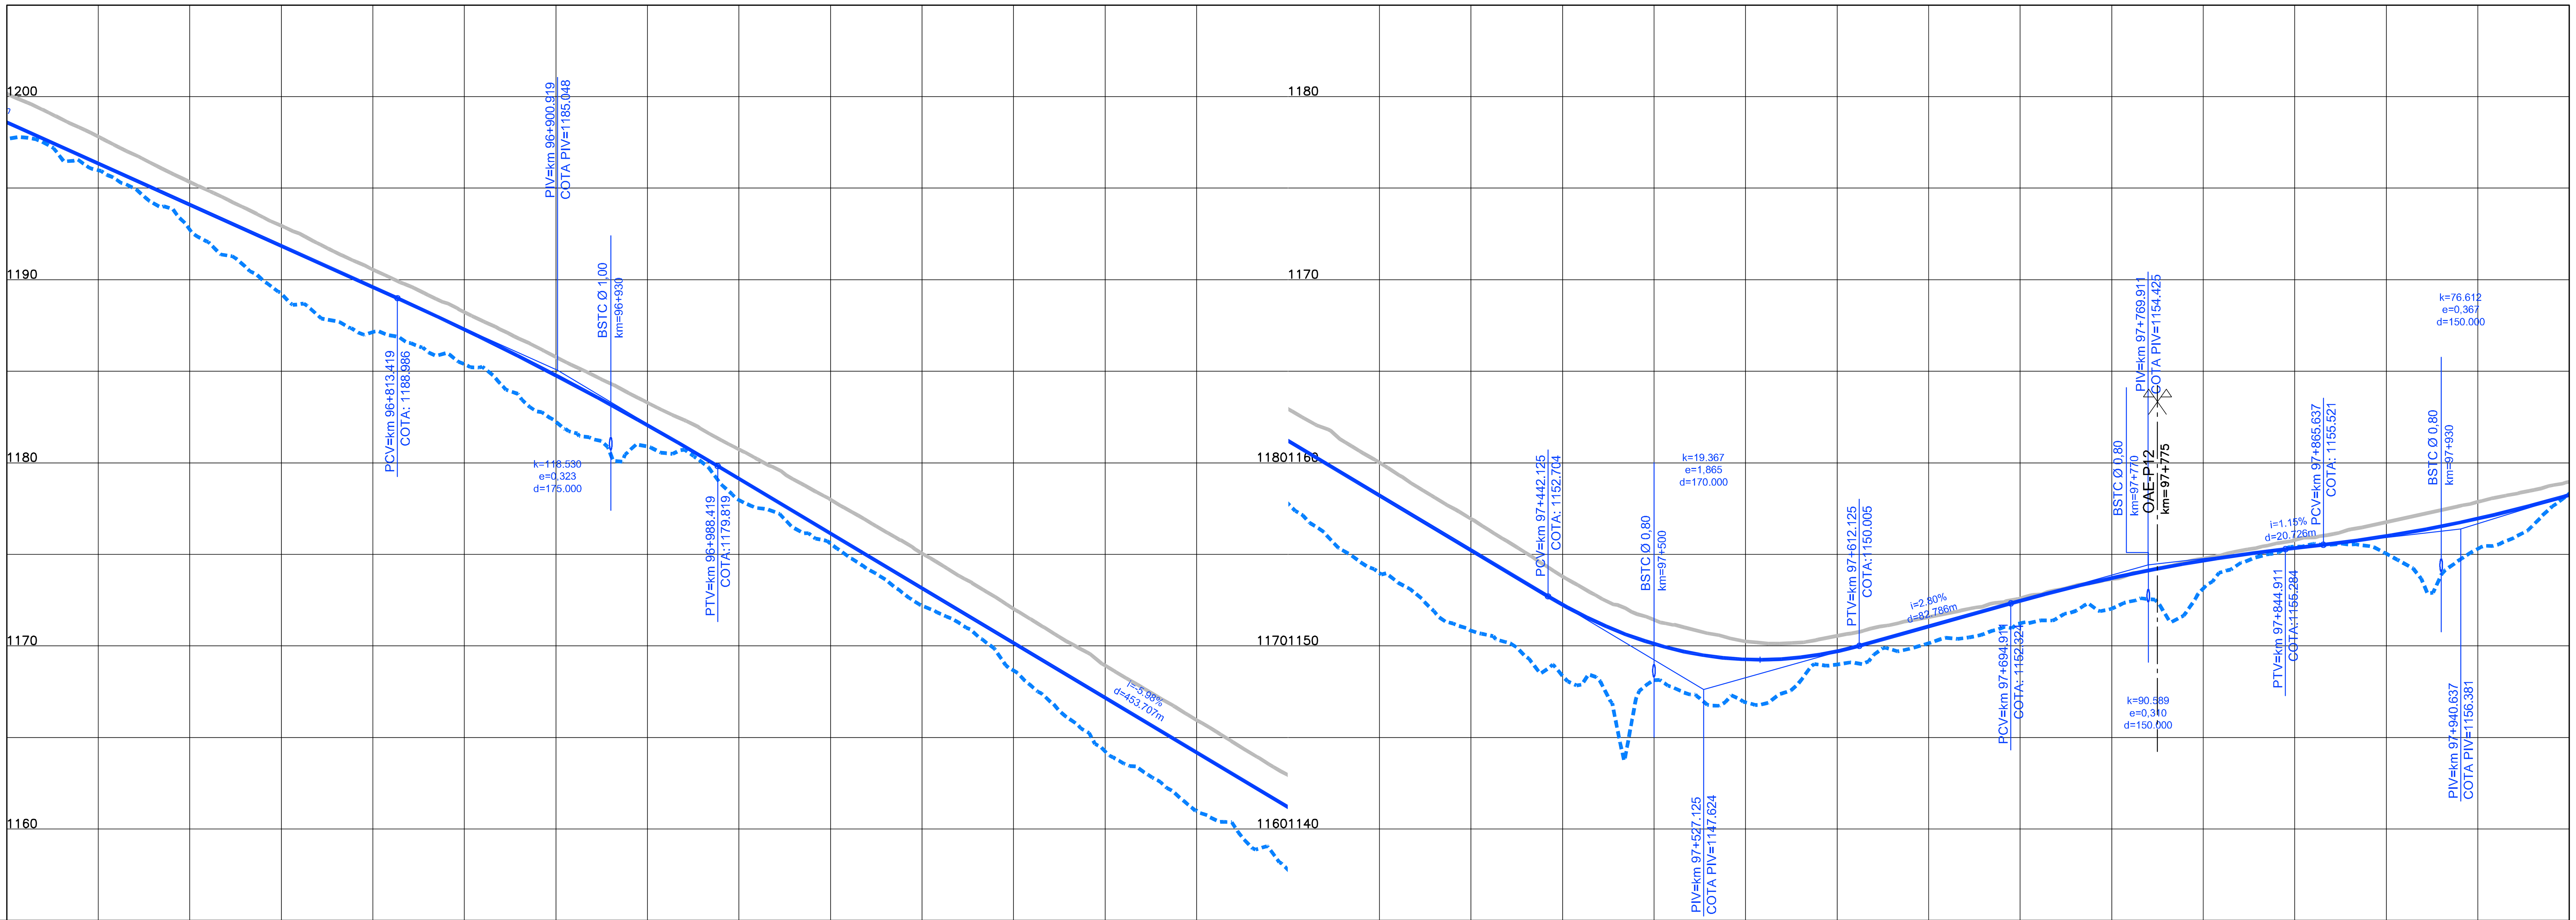

COTAS TERRENO PISTA NOVA ESQUERDA/DIREITA	1156.729 1197.686	1192.738	1187.138	1182.248	1177.966	1172.198	1164.243	1157.772	1150.838	1148.129	1148.98	1151.234	1153.134	1155.04	1158.319
COTAS PROJETO PISTA NOVA ESQUERDA/DIREITA	1198.590	1194.090	1189.590	1184.773	1179.127	1173.150	1167.174	1161.198	1155.221	1150.109	1149.703	1152.465	1154.658	1155.992	1158.239
ESTAQUEAMENTO	4830	4835	4840	4845	4850	4855	4860	4865	4870	4875	4880	4885	4890	4895	4900
QUILOMETRAGEM	96+600	96+700	96+800	96+900	97+000	97+100	97+200	97+300	97+400	97+500	97+600	97+700	97+800	97+900	98+000

Cor	RED	YELLOW	GREEN	CYAN	BLUE	MAGENTA	WHITE	8	9	10	22	24	30	40	44	50	51	70	90	104	130	131	150	152	160	162	170	201	240	242	250	251	252	253	254	255
Espessura	0.18	0.30	0.50	0.70	0.10	0.13	0.20	0.15	0.01	0.70	0.10	0.20	0.05	0.10	0.18	0.01	0.15	0.01	0.10	0.05	0.01	0.01	0.10	0.40	0.01	0.01	0.05	0.40	0.01	0.40	0.15	0.15	0.15	0.01	0.01	0.20

ANTT

CONCESSIONÁRIA BR040

VIAPONTE
VIAPONTE – Engenharia, Ltda.

Projecto:

BR-040 DF / GO / MG

TRECHO BRASÍLIA / DF - JUÍZ DE FORA / MG

Projetou: Paulo Gomes/João Campos
Colaborou: Luís Lima/Carlos Martins
Desenhou: Natacha Rodrigues
Resp. Téc: Luis Seraphim
CREA–SO:0601479273

Alt.	Descrição	Elaborou	Data

Escalas:
V/H=1:200/2000 (A1)
V/H=1:400/4000 (A3)

Designação: PROJETO - CONTRATO CLÁUSULA 6.10
TRAÇADO
PROJETO GEOMÉTRICO
km 96+600 ao km 98+000

Número: L9BR040GO-PB-PP-070
Rev. 0
Núm. Folha:
Data: 07 2014